
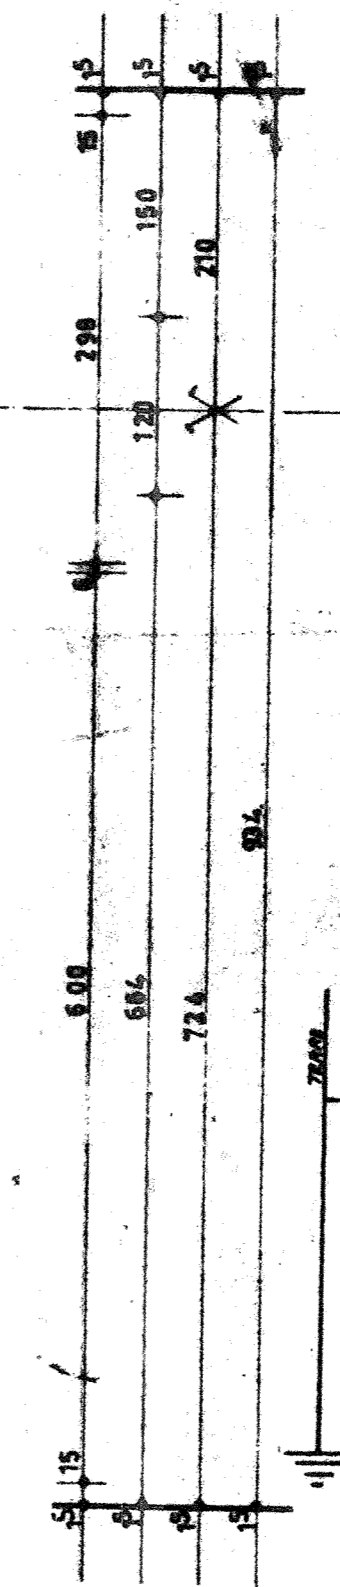


SURFACE BRUT ENTÉE GARAGE

SURFACES

CELLIER
GARAGE
ENTRÉE
SEJOUR
REPAS
CUIVINE
PL.
BEG.
DEBAR.
SALLE D'EAU
CHAMBRE 1
RANG.
CHAMBRE 2
RANG.

11.10

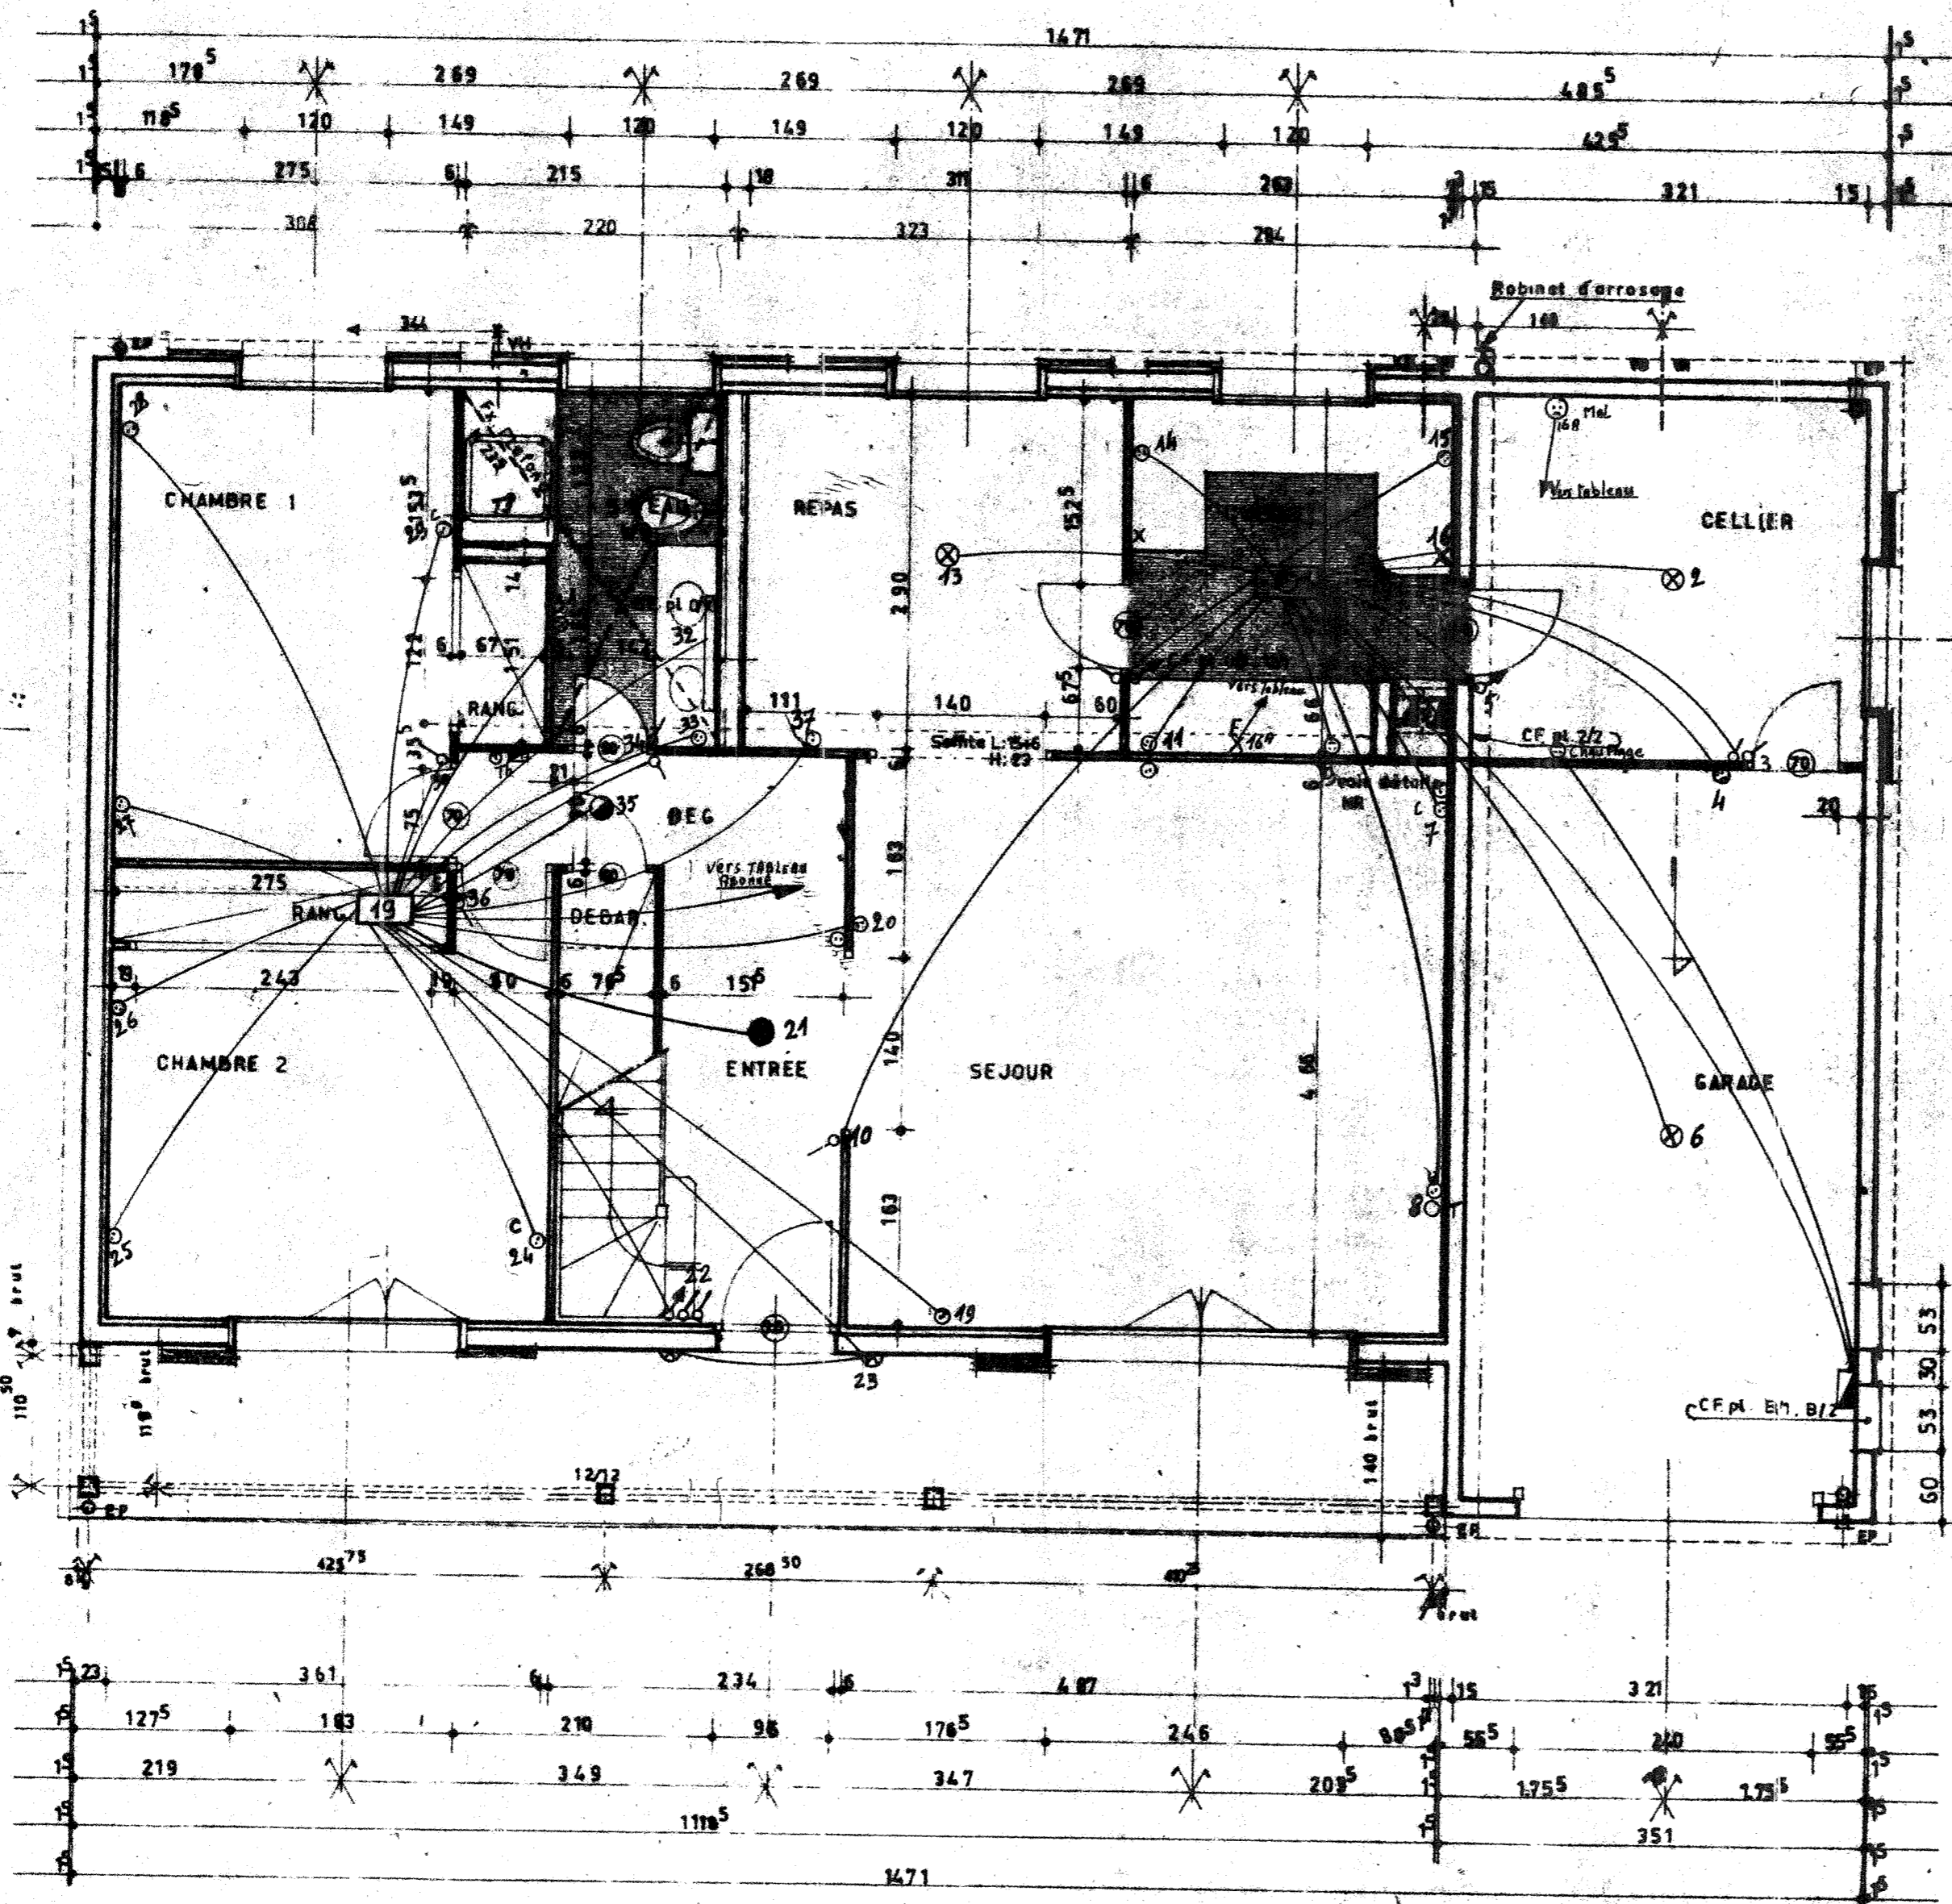

ATELIERS ELECTRIQUES DE PIERREFITTE
12 RUE MARBEUF - PARIS-8 - TEL. : 359 33-10

A.F.U.L. LES BOUVREUILS

Levitt France 42 AVENUE MONTAIGNE PARIS 8 ALM 82 00 EXECUTION

PLAN DE DISTRIBUTION REZ DE CHAUSSEE
ELECTRICITE

LE PARC DE VILLEROY MENNECY

AMBOISE 1

DATE MODIFICATIONS

DESINE F. D. VERIFIE APPROUVE DATE 18.7.72 ECHELLE 002 PM NR 13/4