
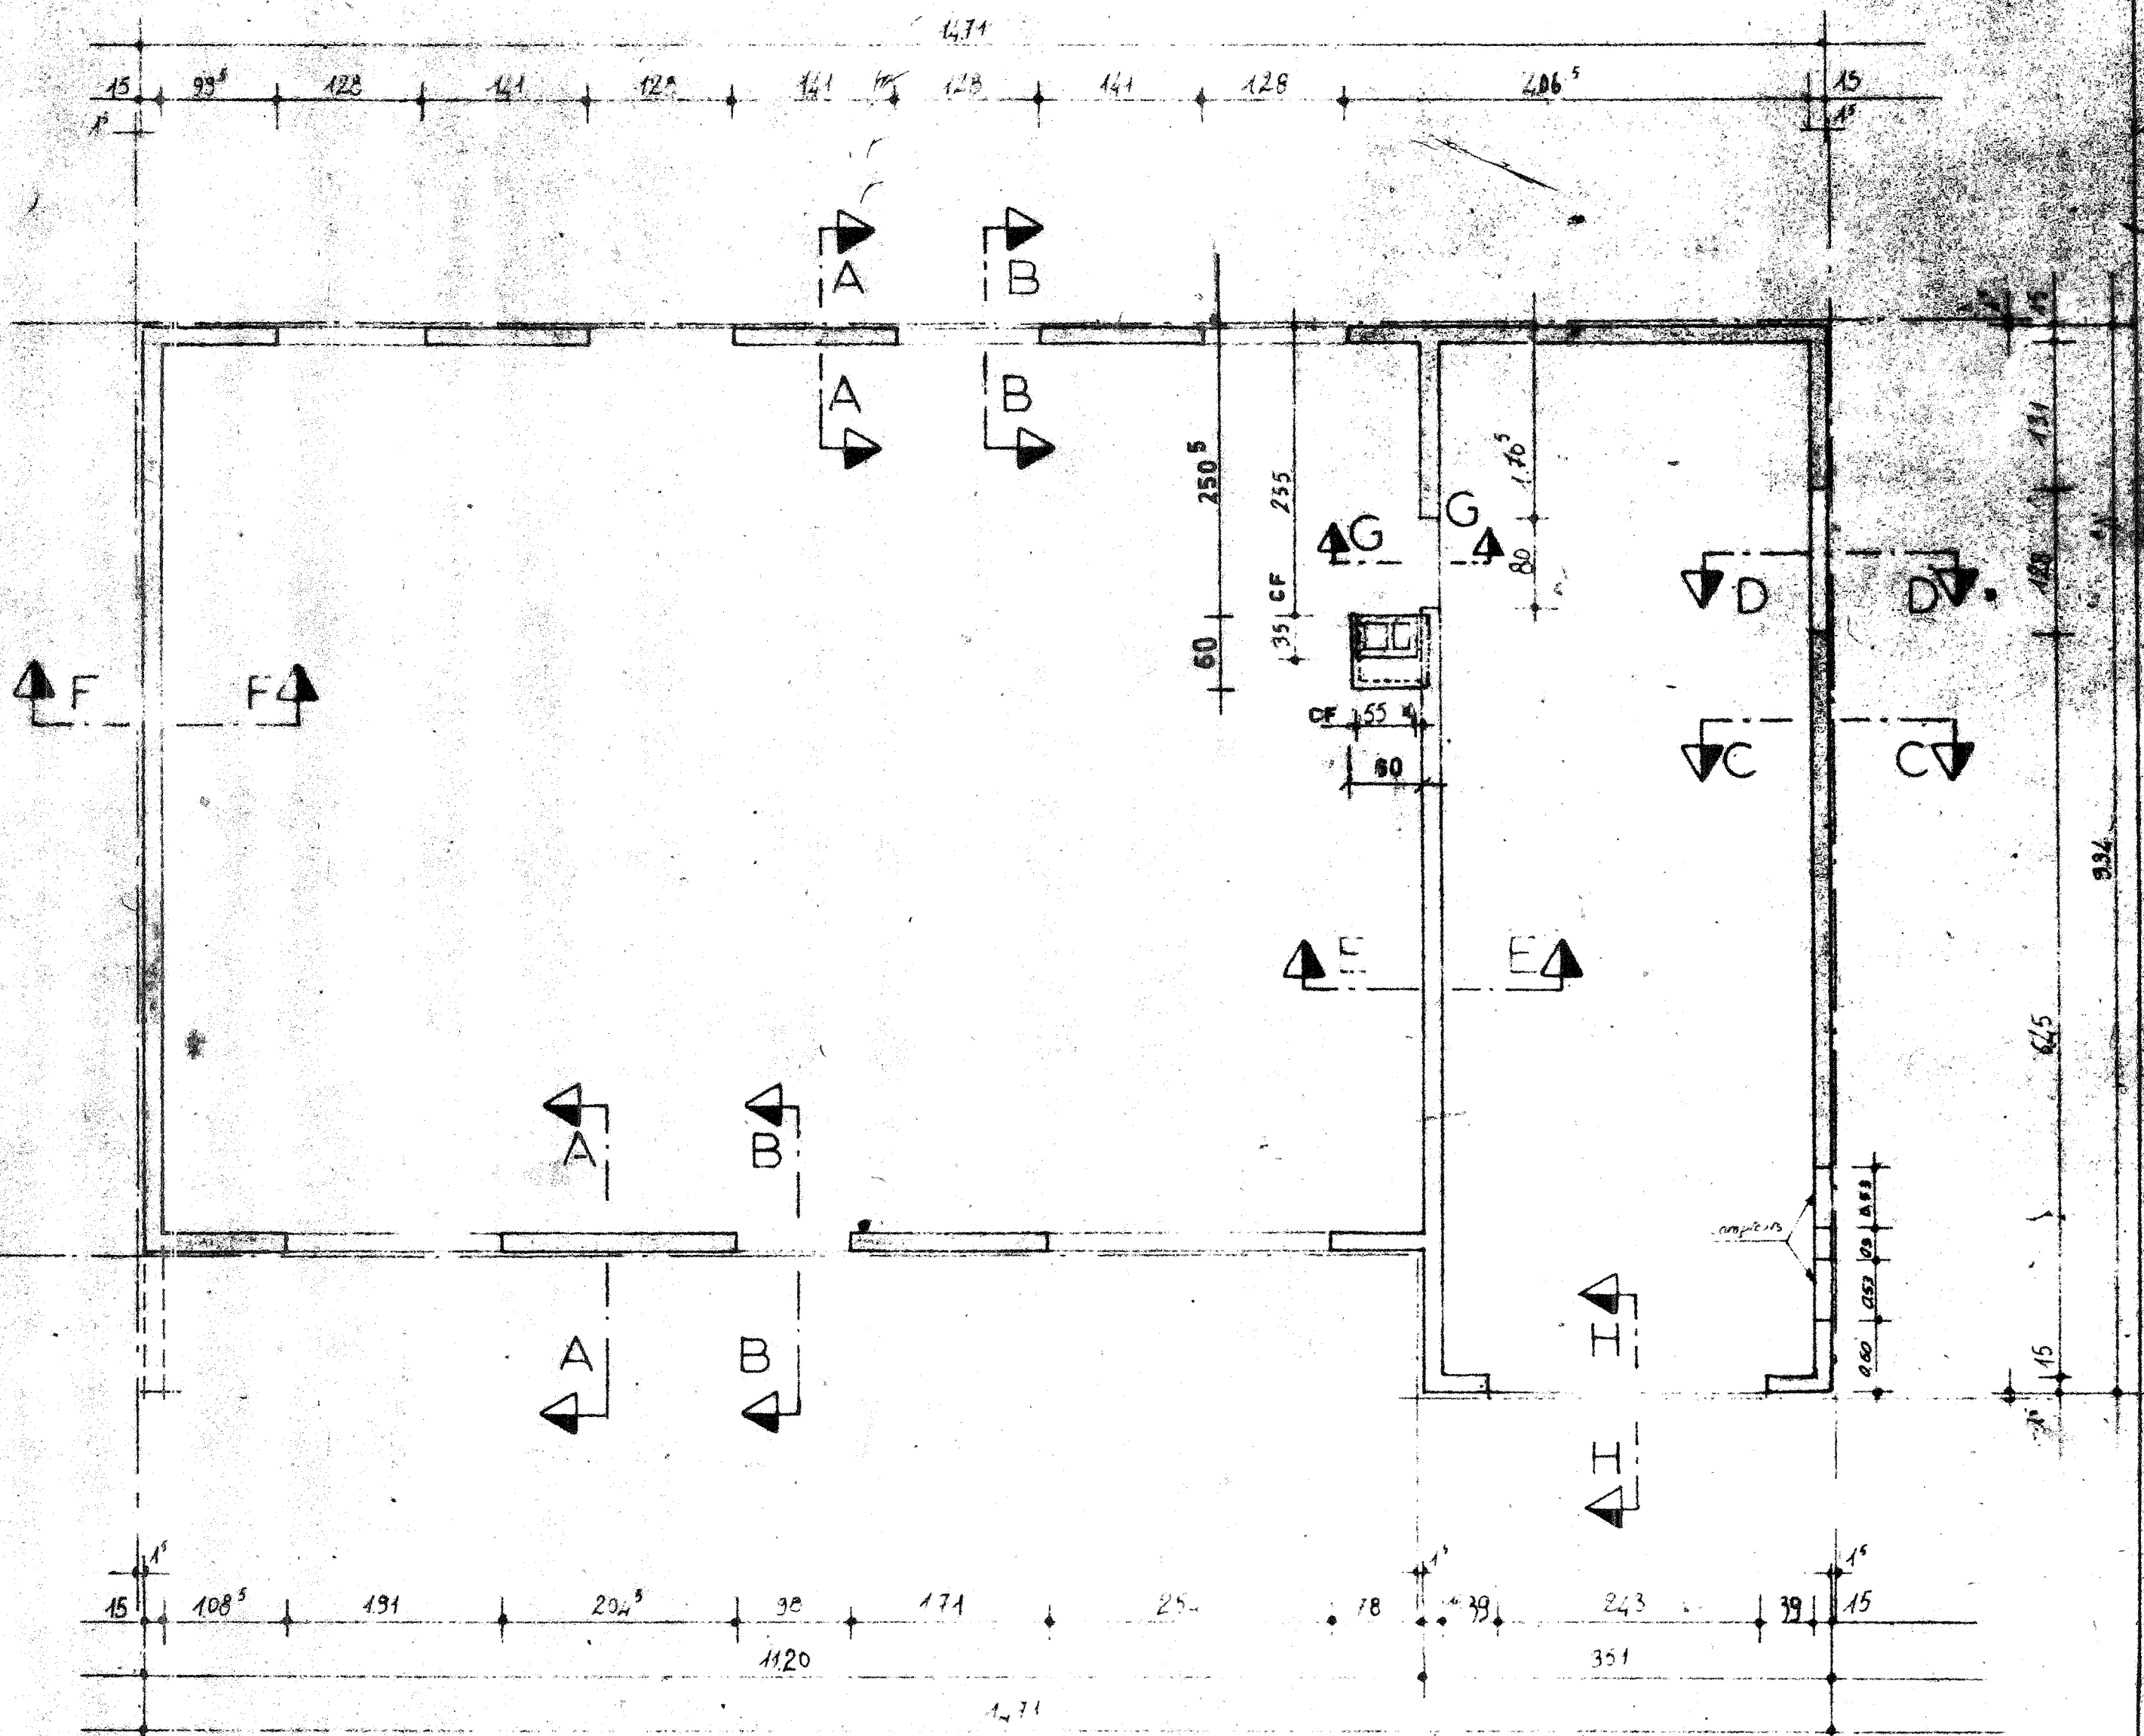


VUE EN PLAN DU REZ DE CHAUSSEE

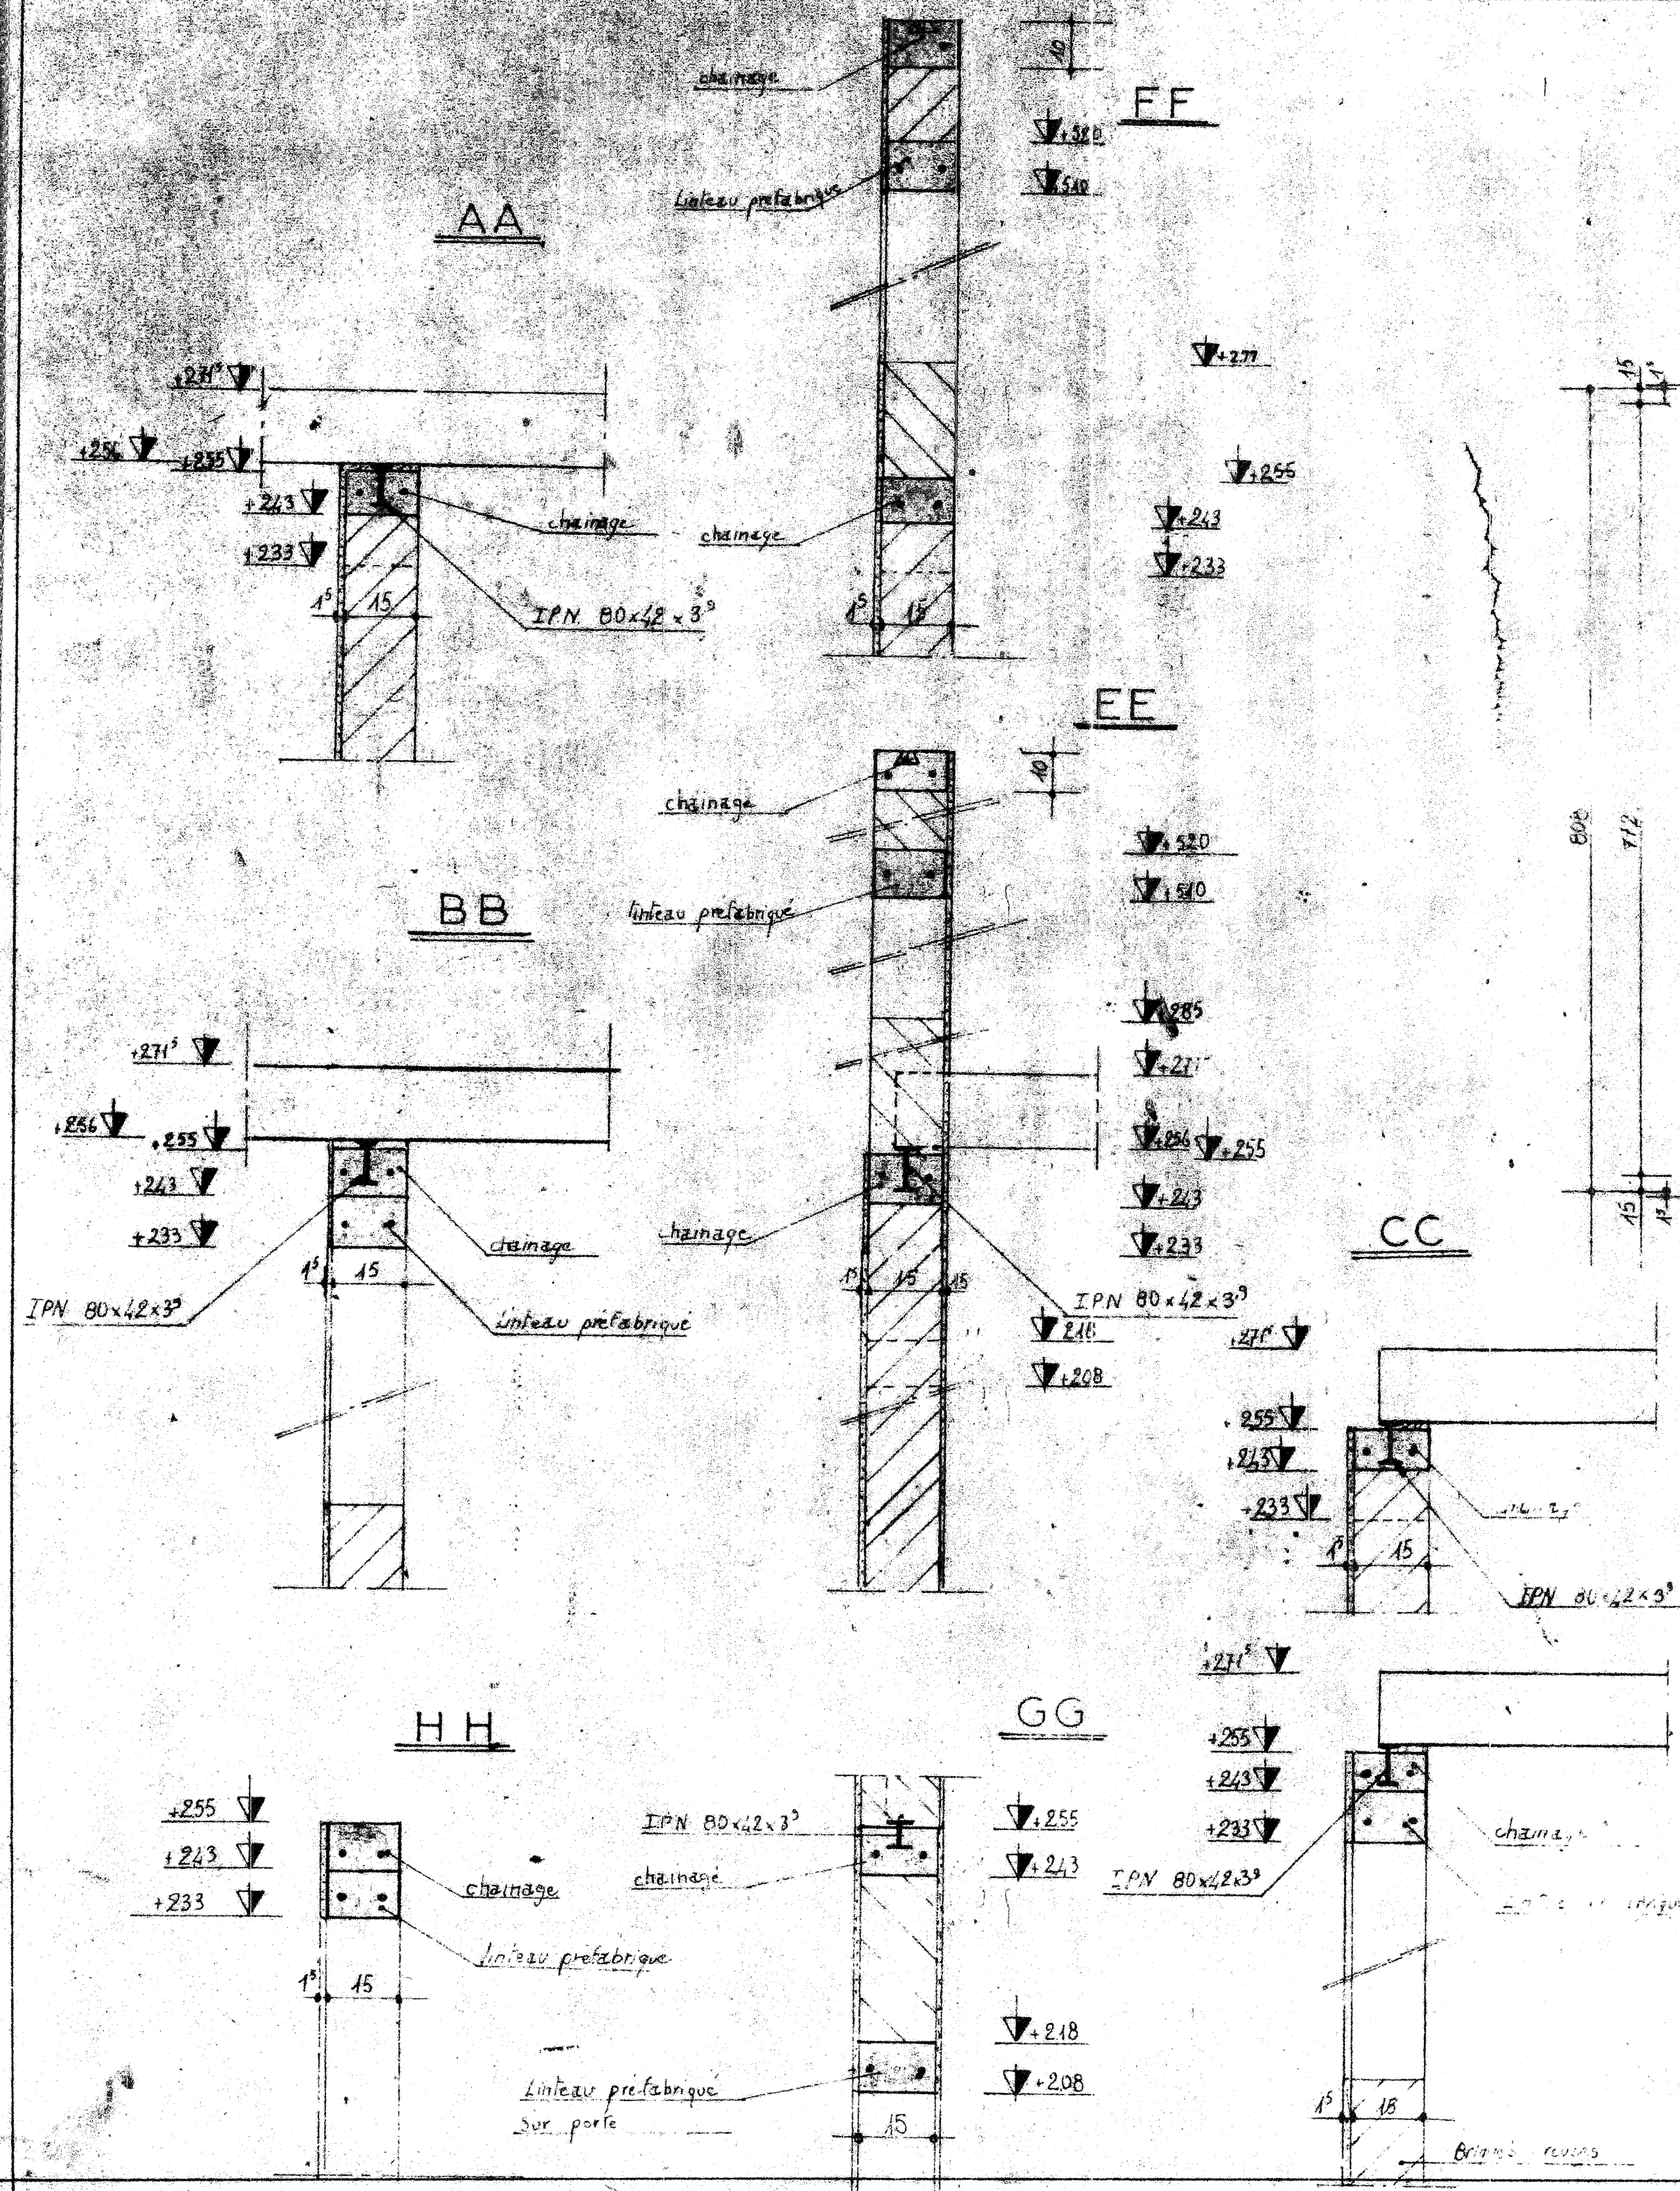

FERRAILLAGE
 CHAINAGE : 2 Ø 10 filants
 LINTEAUX : + de 180, 2 Ø 18 / - de 180, 2 Ø 15 / Débordements, 20 cm

A.F.U.L. LES BOUVREUILS

DATE		MODIFICATIONS		Dessiné: F.D. Vérifié: WJ Approuvé: A		DATE: 18.7.72 ÉCHELLE: 0.02 p.m. / 0.10 p.m.	Le Parc de Villarcay Marnay AMBOISE I NR 2/1
Levitt France Plan Maçonnerie Détails Le Parc de Villarcay Marnay				42 AVENUE MONTAIGNE PARIS 8 ALM 9200		Exécution	