


- LEGENDE -

○ Repère 2^{ème} O.P.

○ " 3^{ème} O.P.

○ " Chauffage.

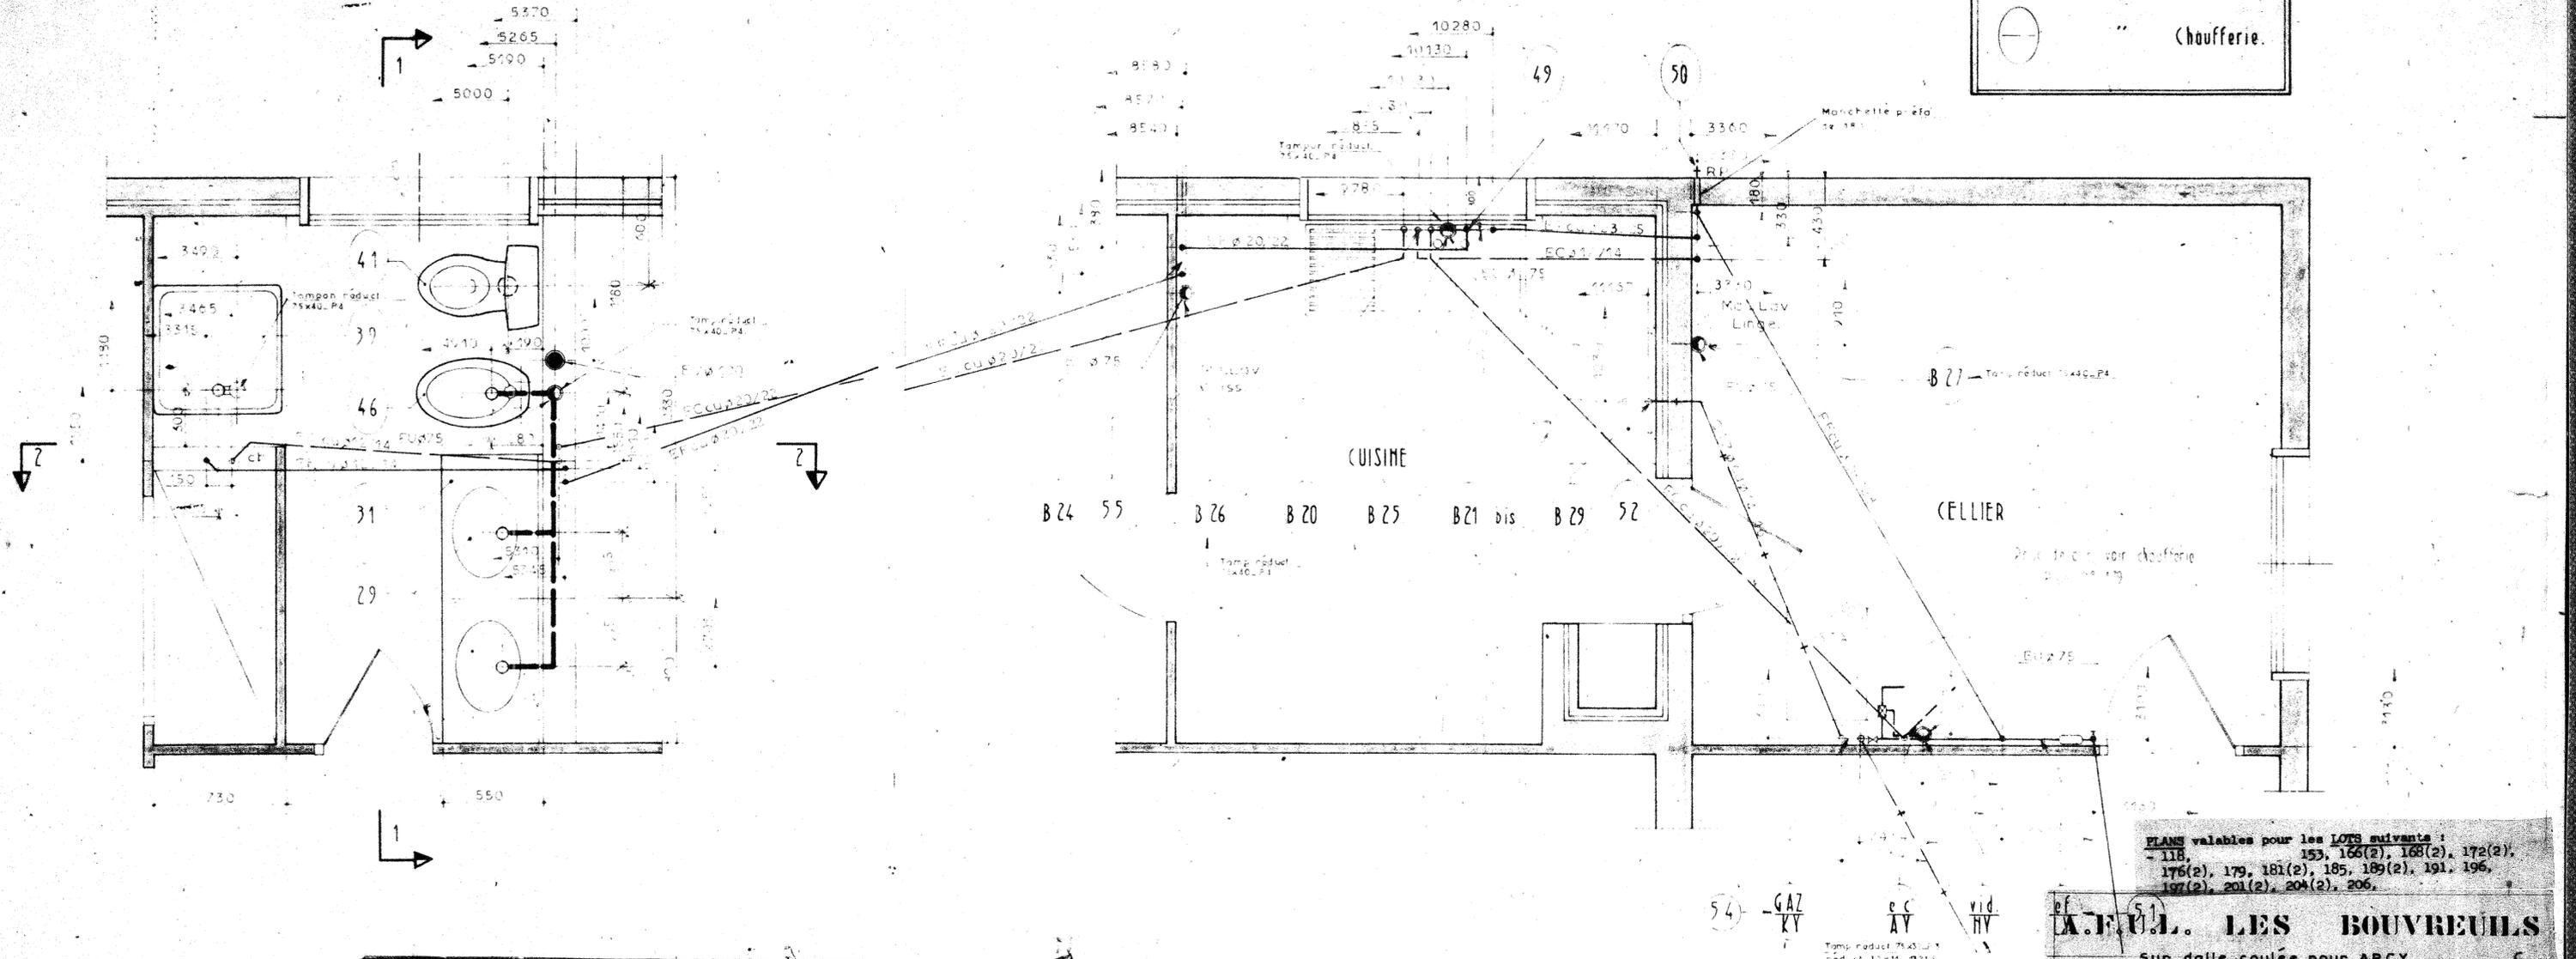

Date	1_3_1971
Echelle	5 cm pm.
Dessine par	Methand
Verifié par	Hervé
N°	4733 - 189

Modifications	Date	Designation des Modifications	Visa
A	25.3.71	modif. pente évier.	Dobry
B	25.5.71	invers. d tronçon EF.EC	Selard
C	7.7.71	ajout repère B.C.P.	
D	15.01.71	Mise à jour suivant réalisation chantier	
E	16.02.72	Encastre EC pour M&L le linge	Méthand

climatisation - ventilation
 installations thermiques et sanitaires
 équipement de laboratoires

entreprise Daniel CHAPUZET
 depuis 1912

route de montmoreau, angoulême
 tél. 95.08 09 (10 lignes groupées)

Levitt France

CUISINE - CELLIER - S.D'EAU - R.D.C.
 - DETAILS SANITAIRES -
 Le Parc de Villeroy - MENECY -

A.T.F.U.L. LES BOUVREUILS
 sur dalle coulée pour ARCY

- Exécution -
- AMBOISE I -
 - sur ARCY -

DESSIN CHAPUZET APPROUVE DATE 7.3.72 ECHELLE 1/20
NR 5/2