
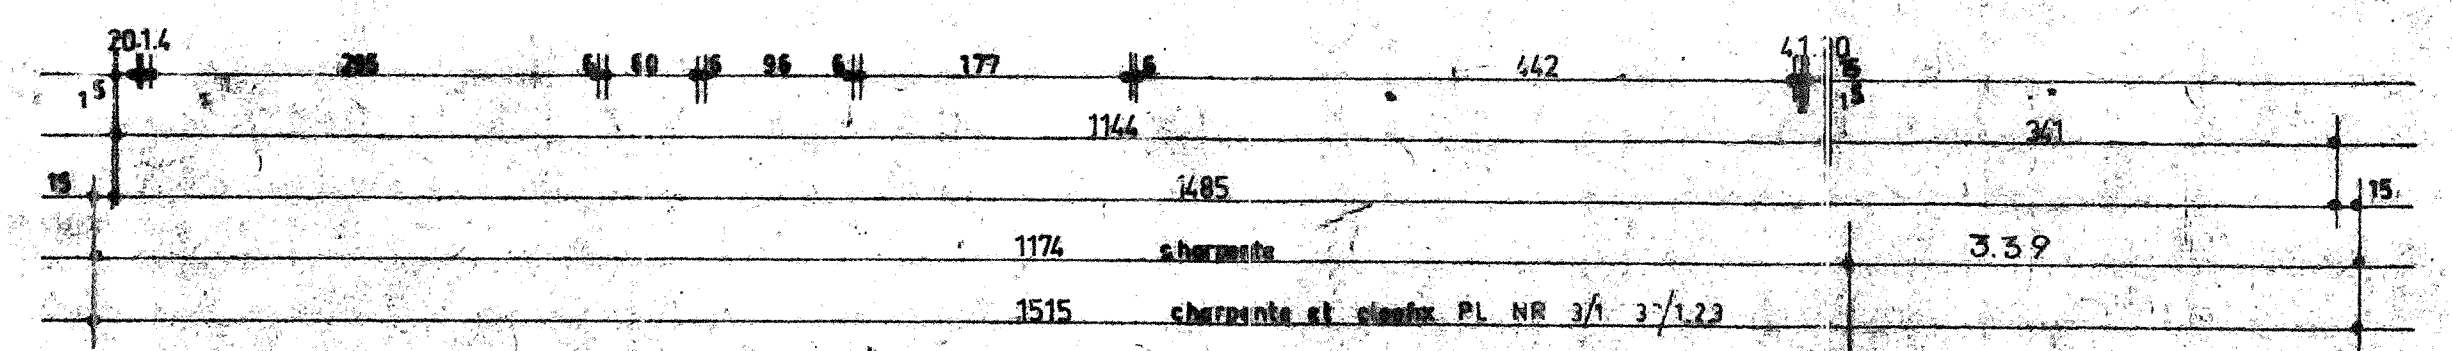
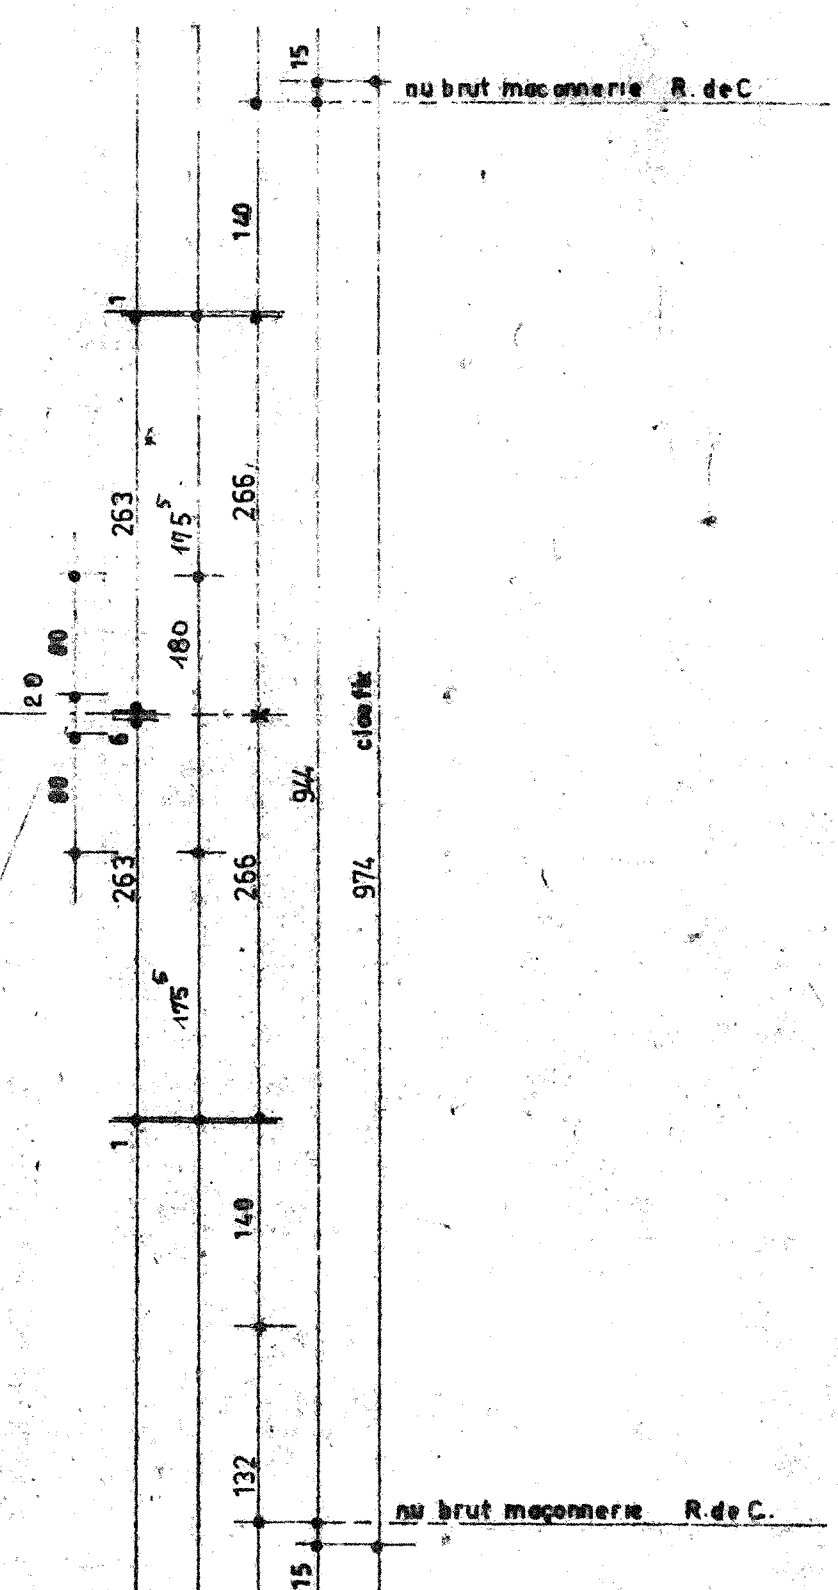
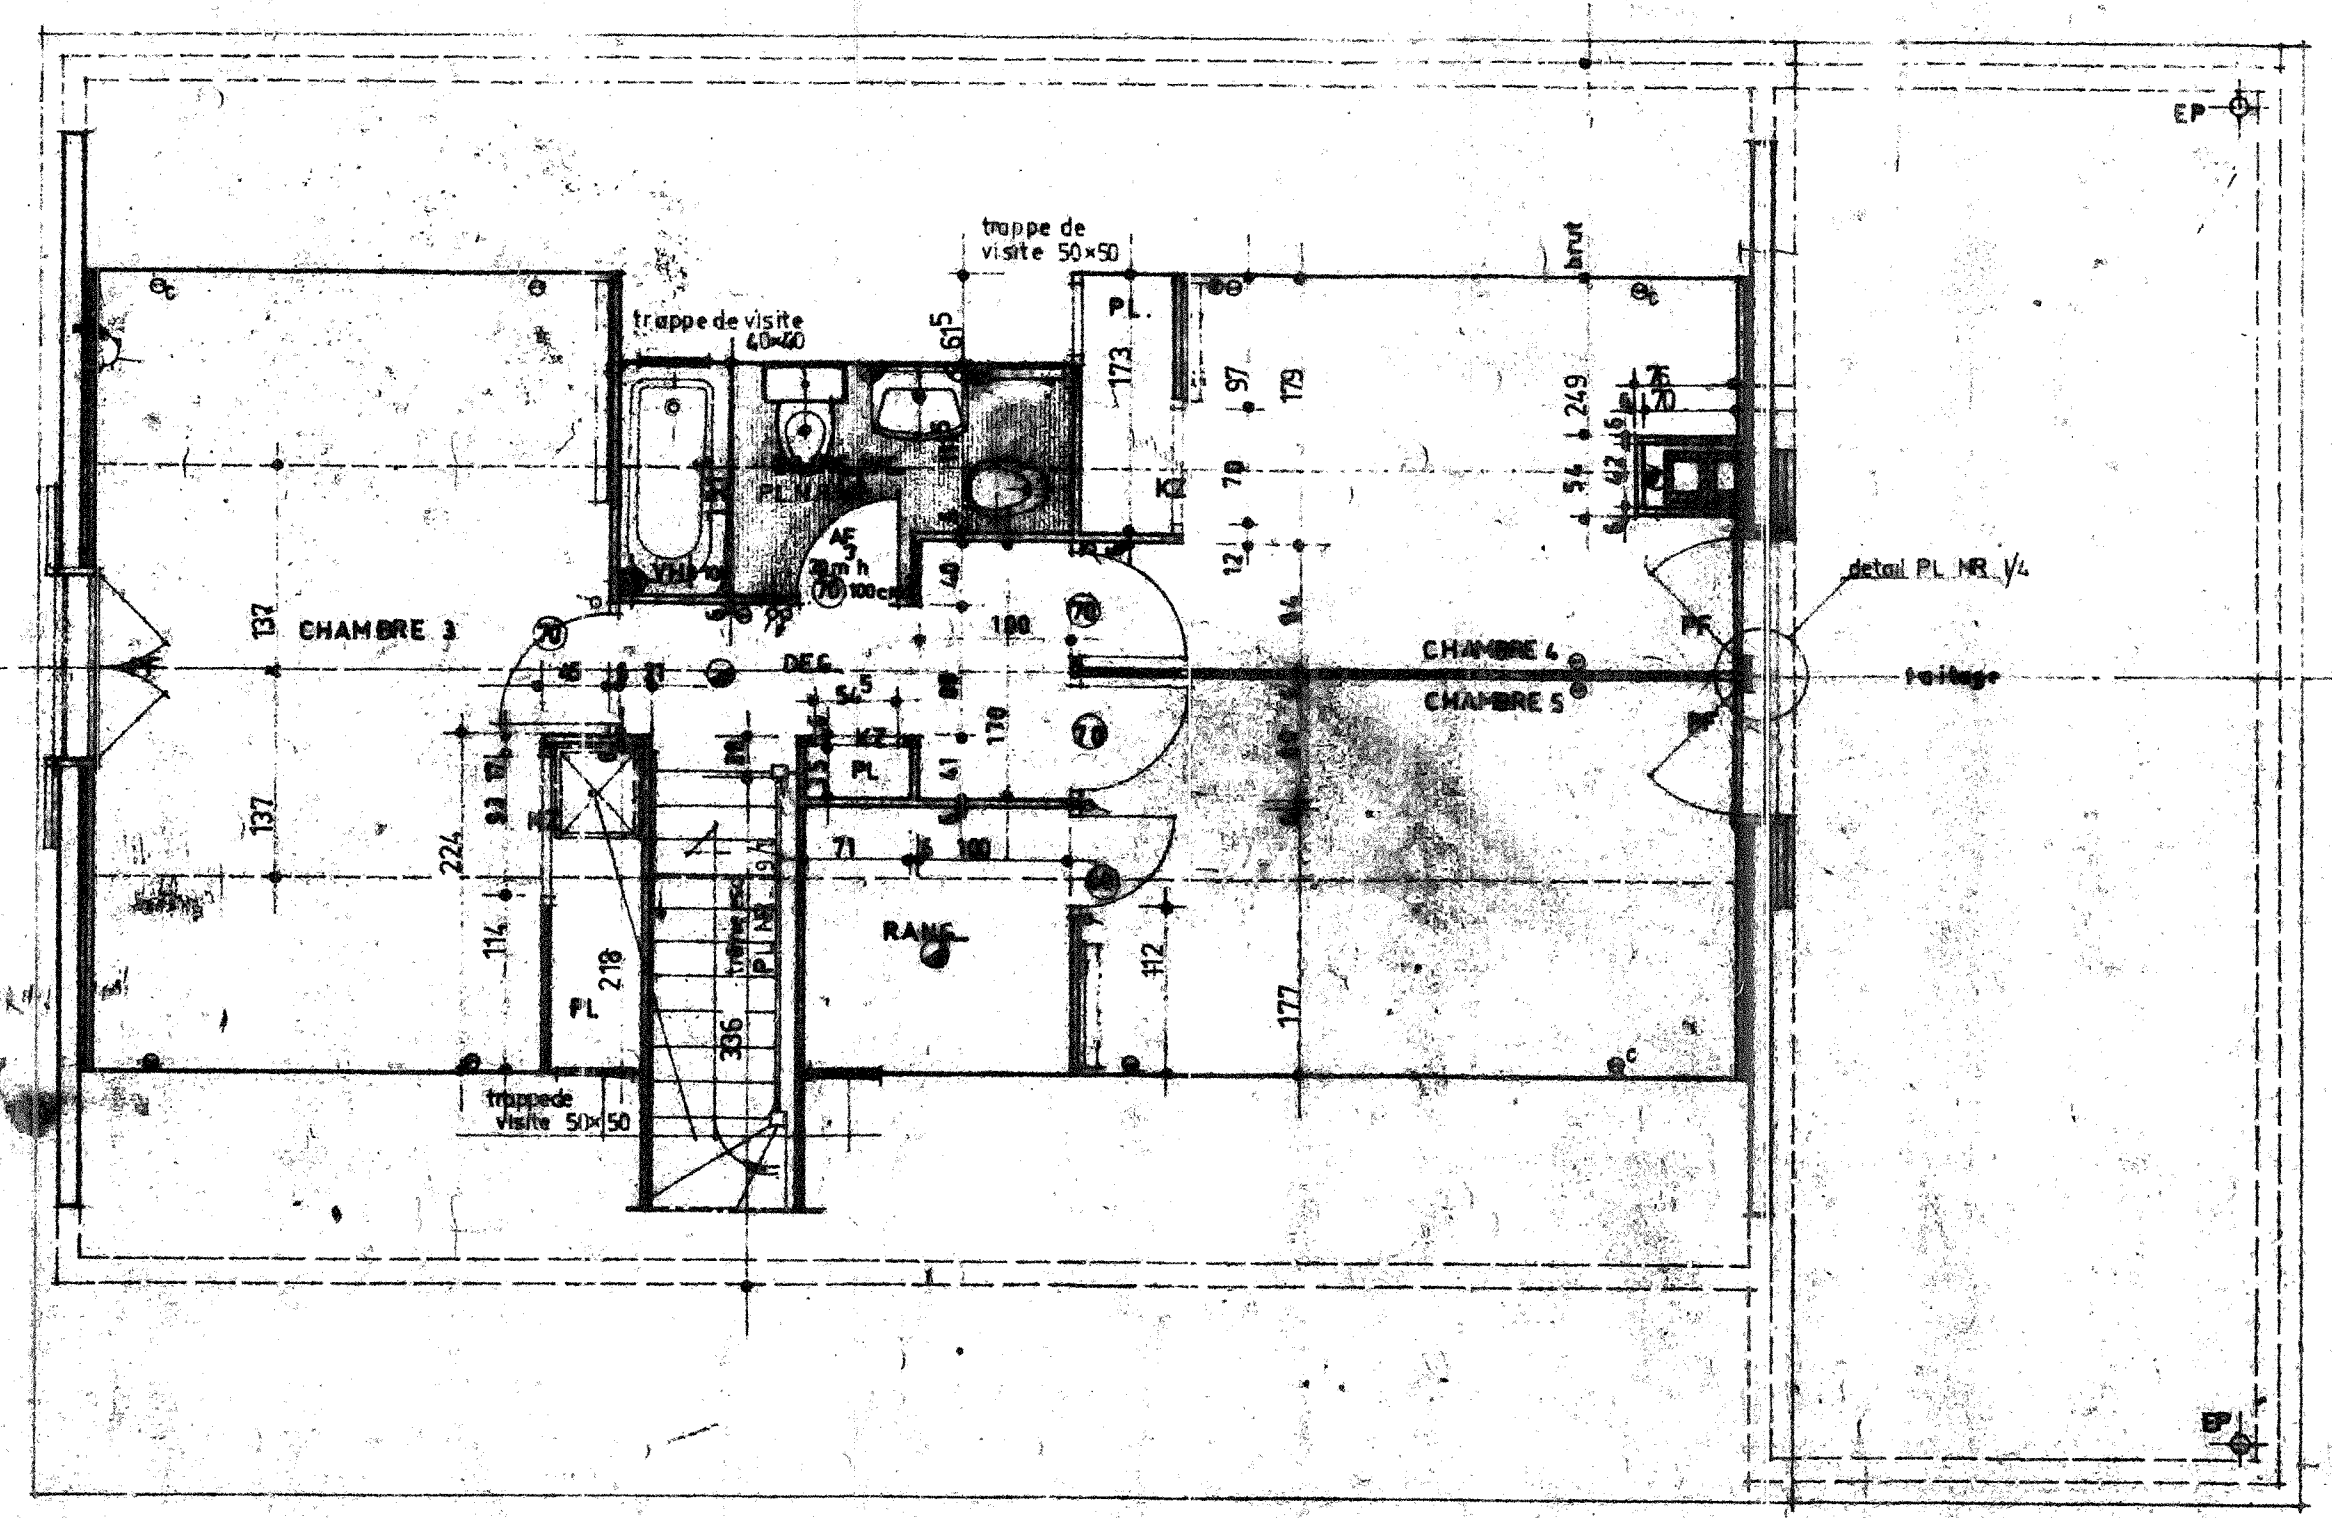
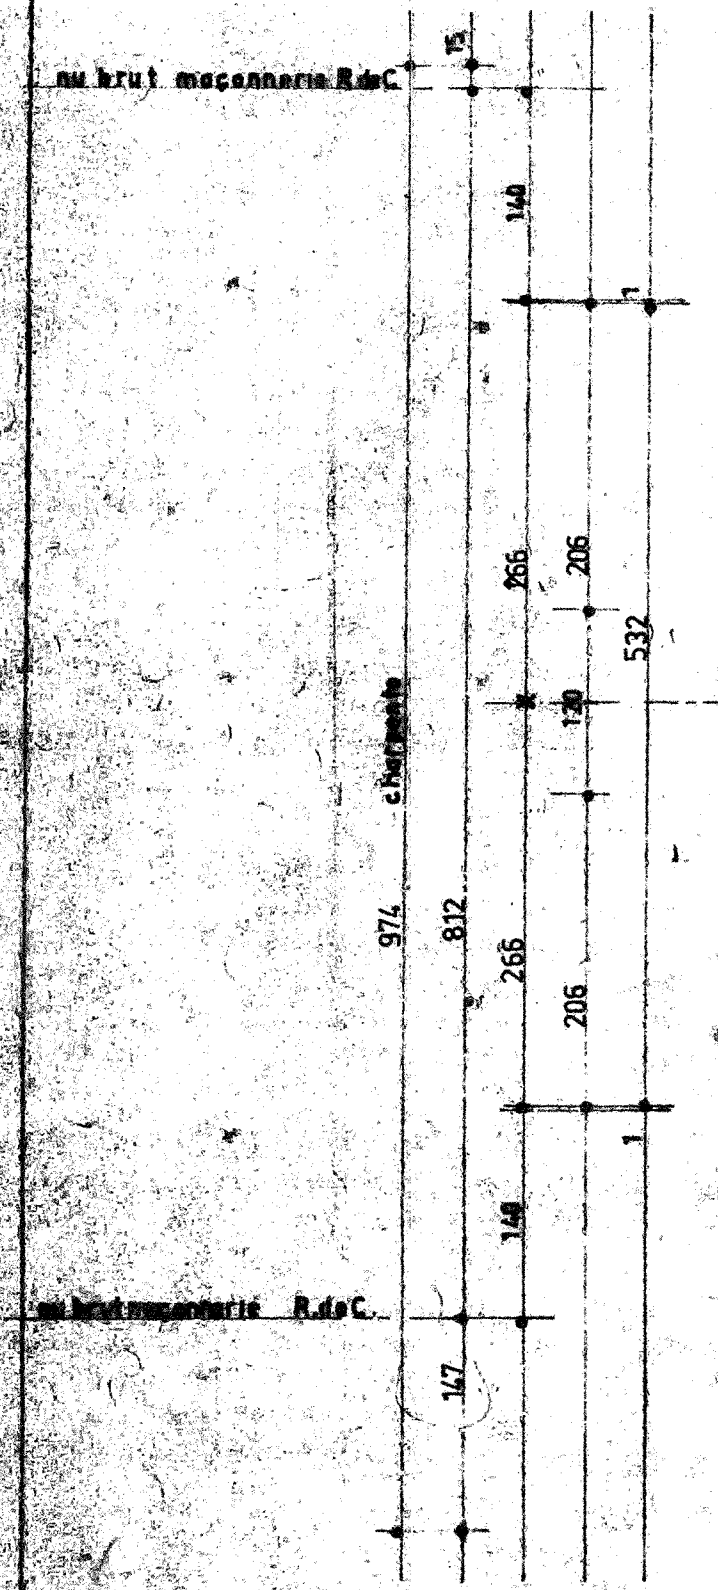


SURFACES	M2
CHAMBRE 3	16.08
PL	1.30
BAINS WC	4.92
DEGAGEMENT	3.48
PL	0.24
CHAMBRE 4	10.03
PL	1.03
CHAMBRE 5	11.62
PEND.	3.15

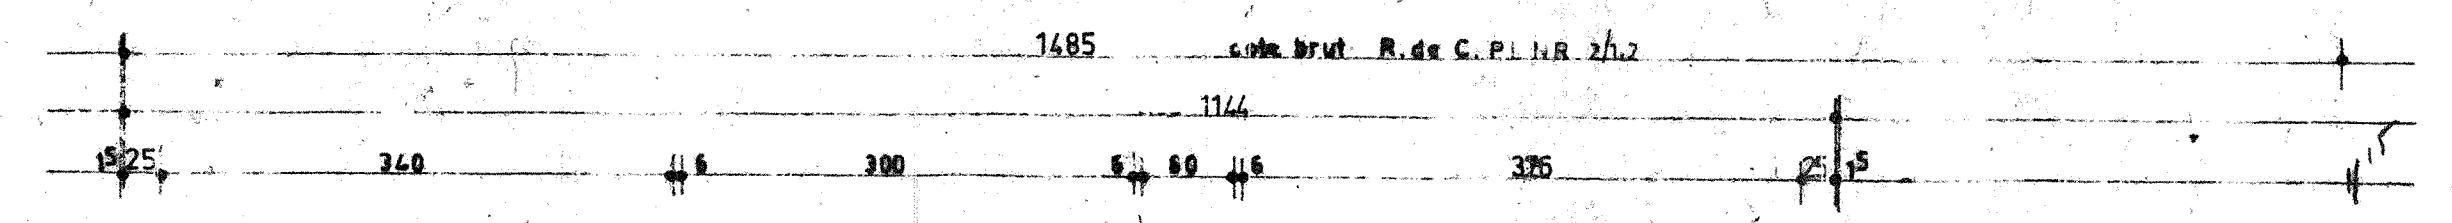

A.F.U.L LES BOUVREUILS Section 15

		<i>Levitt France</i> 42 AVENUE MONTAIGNE PARIS 8 <sup>e</sup> ALM 82 00		EXECUTION	
		PLAN D'ETAGE		ARBOISE 1	
18.02.77 mise à jour cotes		X. LE PARC DE VILLEROY		MENECY	
DATE	MODIFICATIONS	DESSINE F.D.	VERIFIE	APPROUVE	DATE 18.02.77
					REHELE 002 RM
				NR 1/5	