


SURFACES	M2
CHAMBRE 3	16.97
PL.	130.
BAINS WC	4.41
DEGAGEMENT	3.48
PL.	0.24
CHAMBRE 4	9.05
PL.	1.02
CHAMBRE 5	11.62
RANG.	3.13

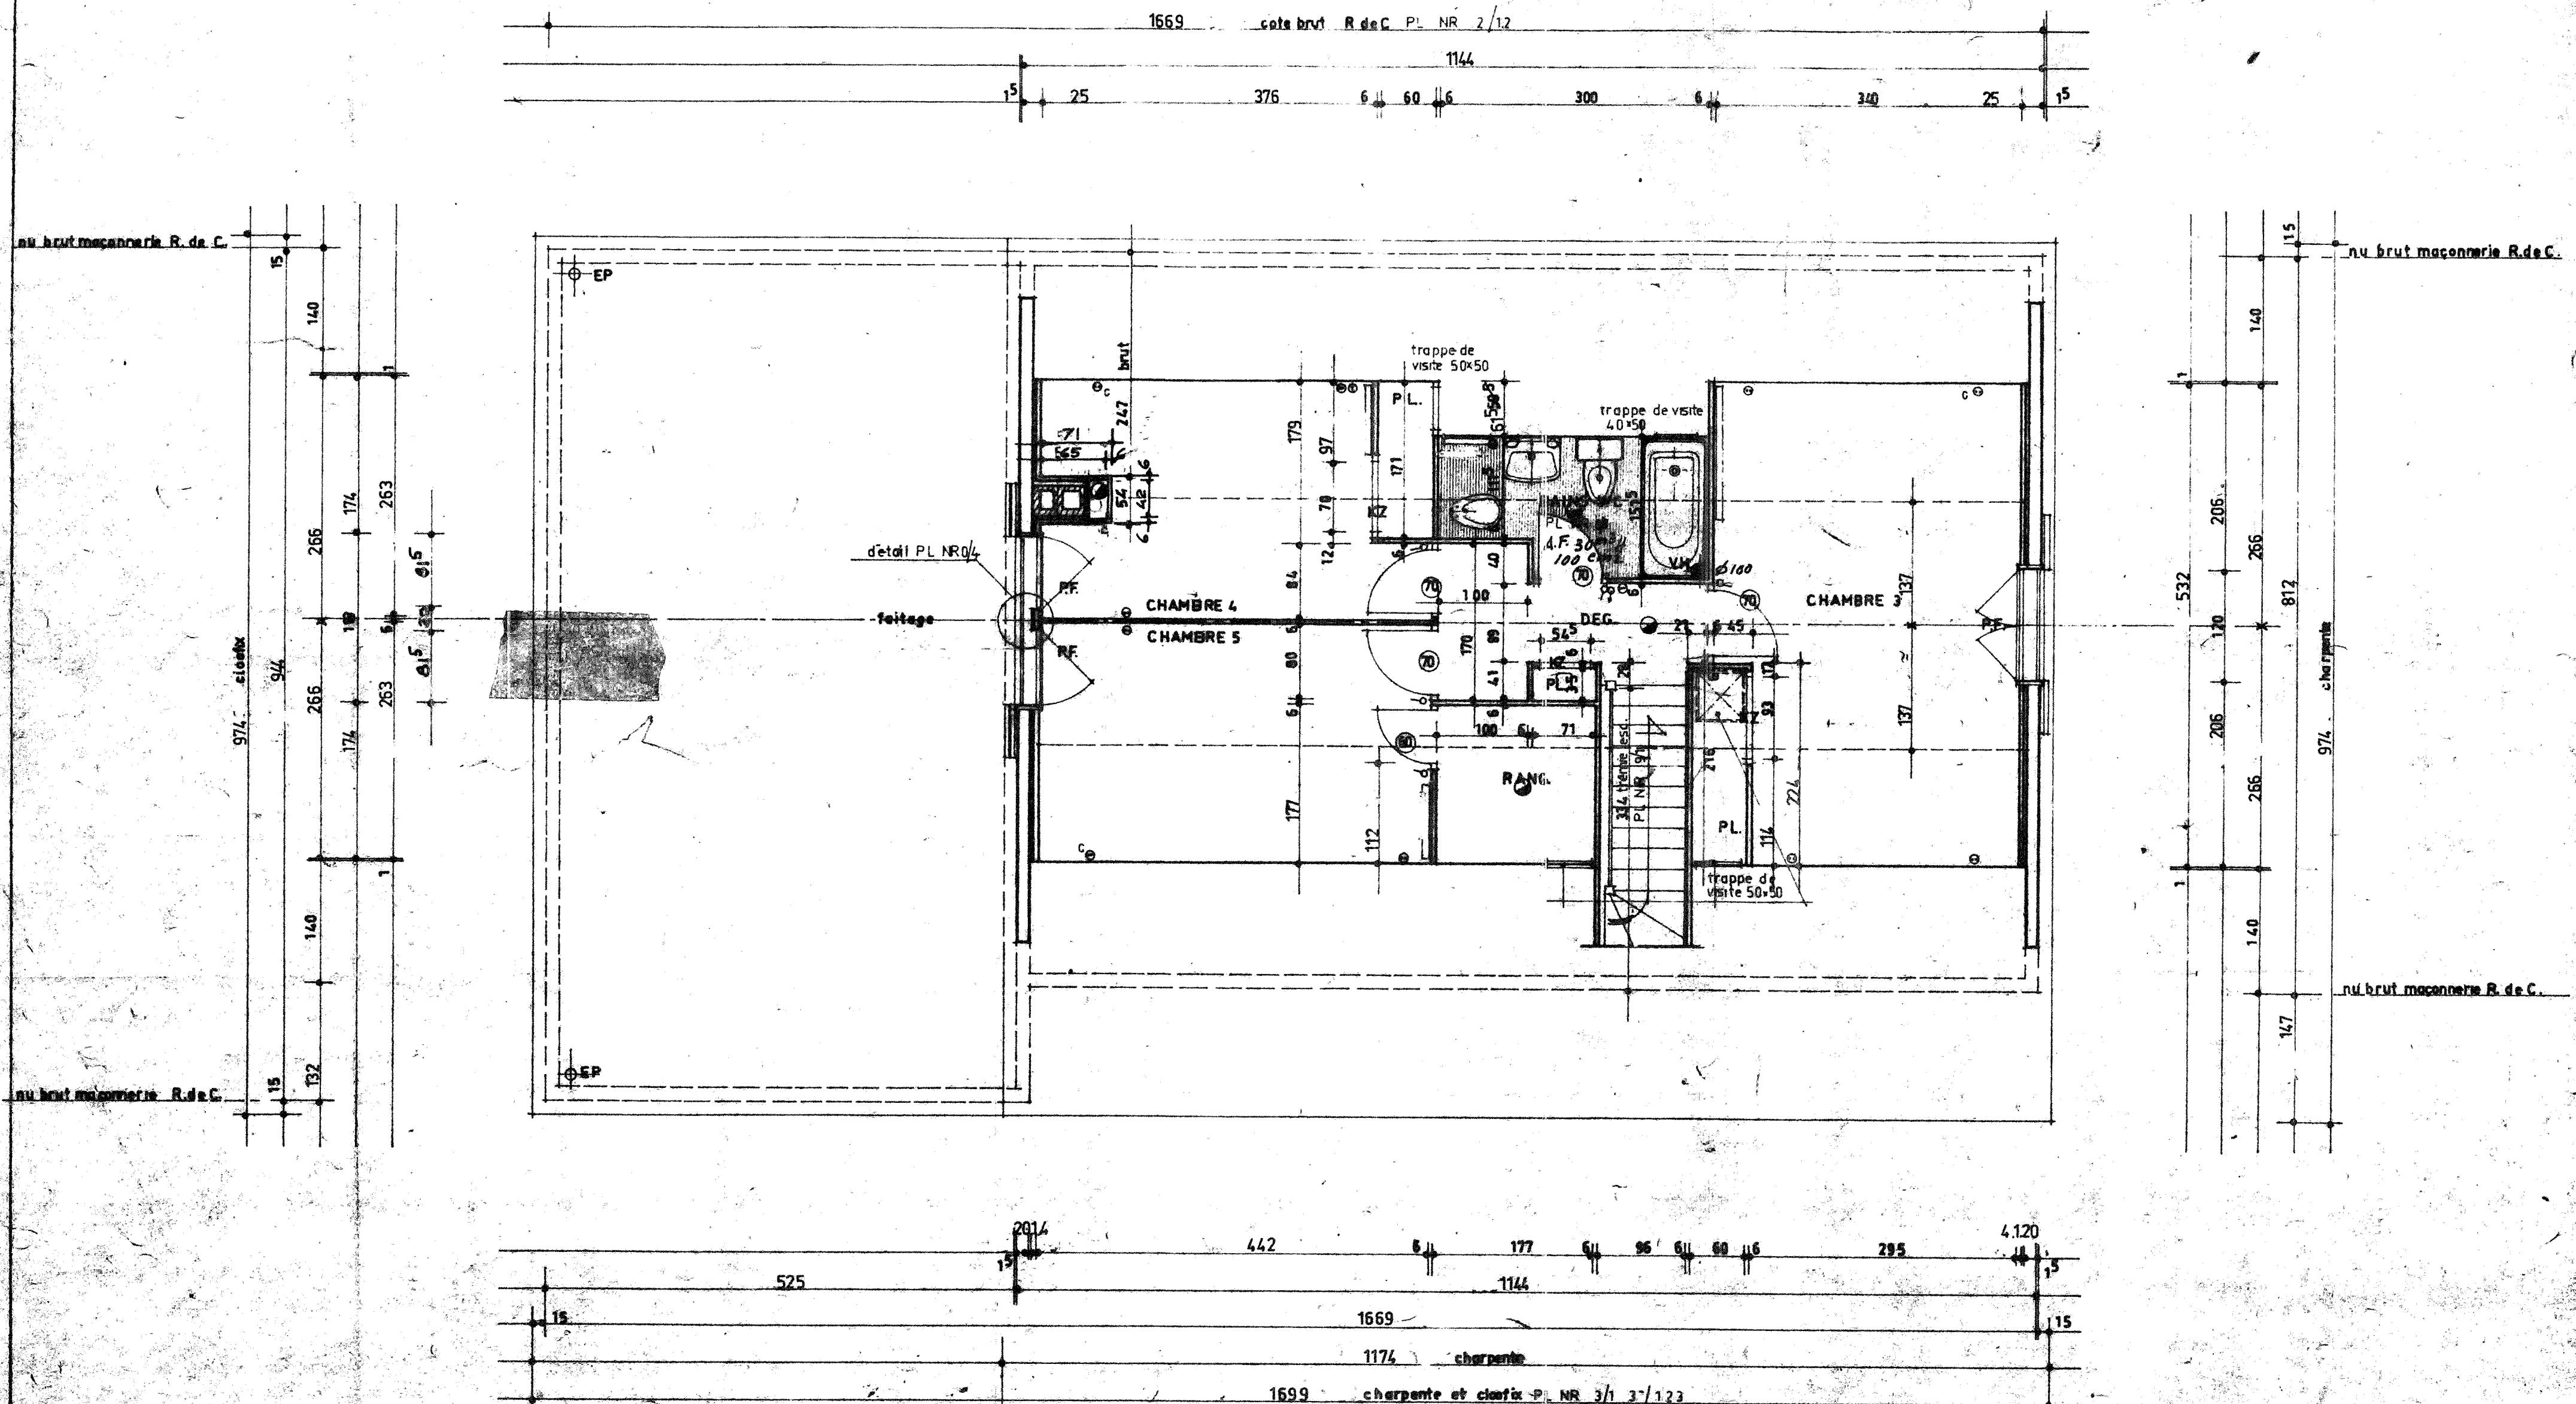

A.F.U.L LES BOUVREUILS Section 15

		42 AVENUE MONTAIGNE PARIS 8 - ALM - 8200		EXECUTION	
PLAN D'ETAGE		LE PARC DE VILLEROY		AMBOISE 2	
MENNECY		MENNECY		NR 1/4	
DESSINE F.D.	VERIFIE	APPROUVE	DATE	ECHELLE	002 PM
DATE	MODIFICATIONS	DATE	MODIFICATIONS	DATE	MODIFICATIONS