


SURFACE BRUT ENTRE PARRAINGS 140.45

SURFACES

|             |                    |
|-------------|--------------------|
| CELLIER     | 15.04              |
| GARAGE      | 309.0              |
| ENTREE      | 5.67               |
| SEJOUR      | 22.69              |
| REPAS       | 9.91               |
| CUISINE     | 7.23               |
| PL.         | 0.28               |
| DEG.        | 2.68               |
| DEBAR.      | 0.45 + 1.22 = 1.67 |
| SALLE D'EAU | 5.03               |
| CHAMBRE 1   | 10.01              |
| RANG.       | 1.01               |
| CHAMBRE 2   | 11.50              |
| RANG.       | 1.65               |

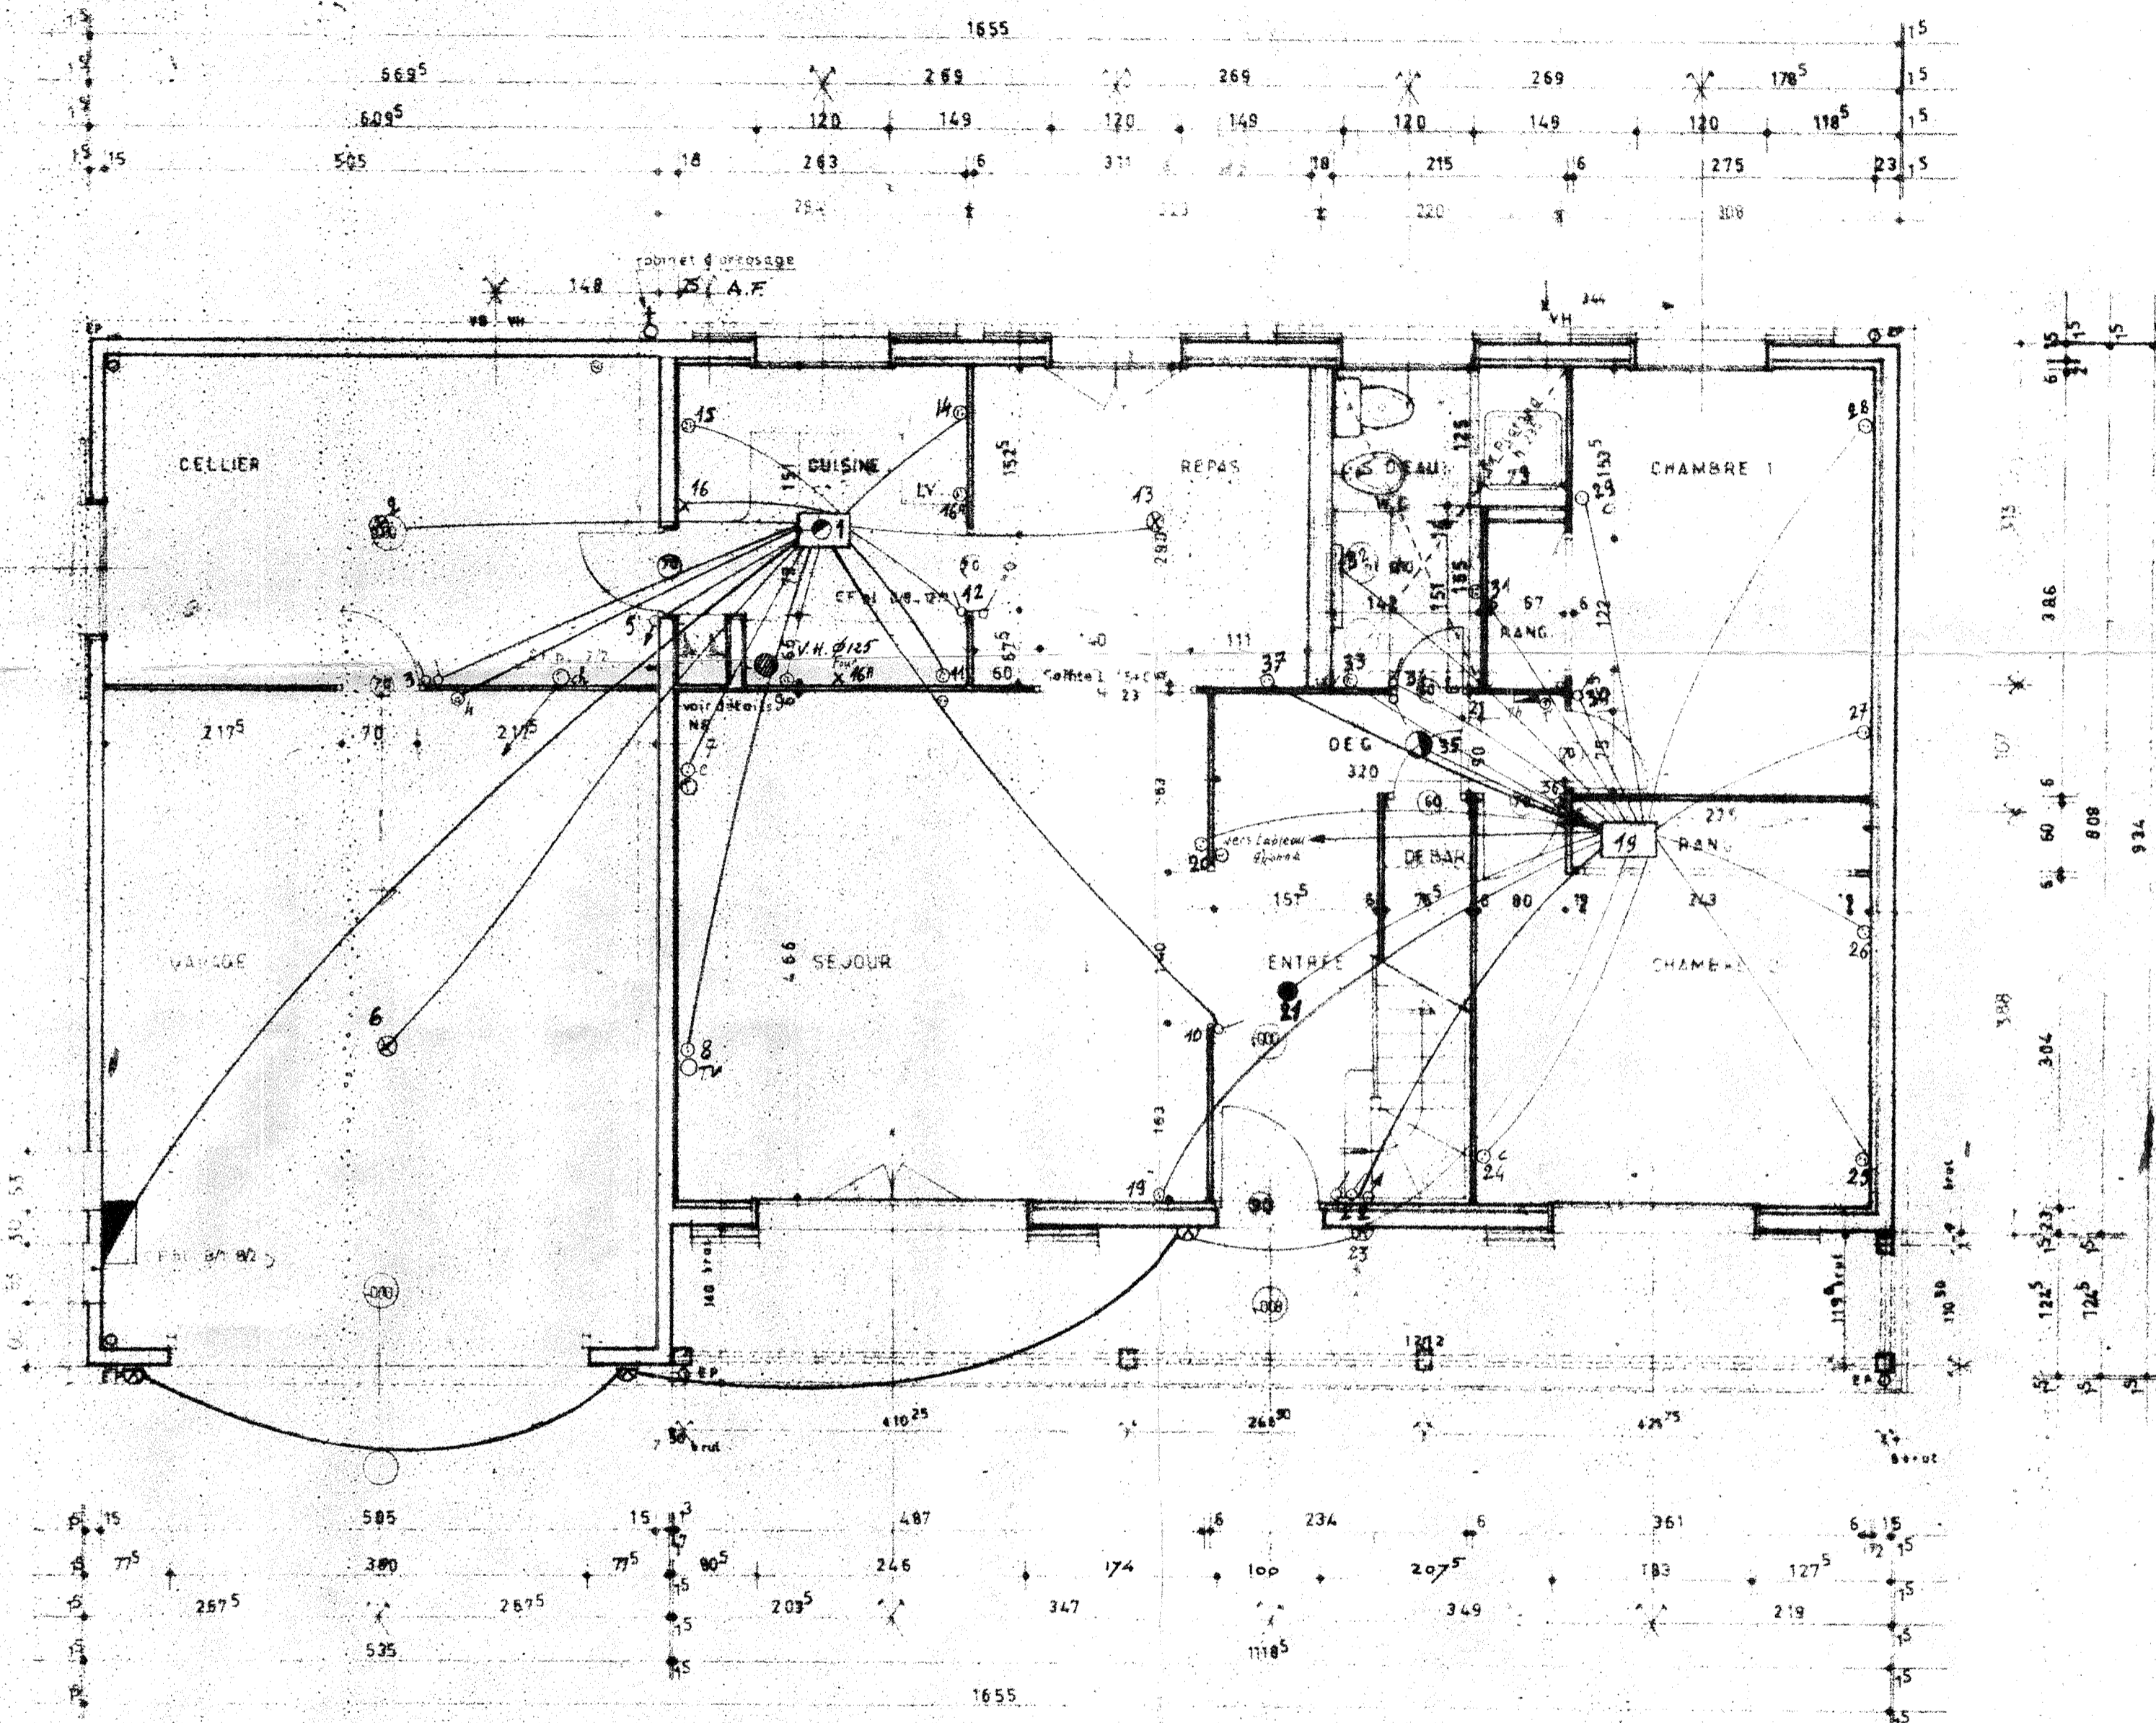

| SYMBOLE | DESIGNATION                           | TYPE          |
|---------|---------------------------------------|---------------|
| ☐       | TABLEAU D'ARMOIRIE                    |               |
| ⚡       | INTERRUPTEUR SIMPLE ALLUMAGE          |               |
| ⚡       | INTERRUPTEUR VBI ET VIENT             |               |
| ⚡       | INTERRUPTEUR SIMPLE ALLUMAGE ETANCHE  |               |
| ⊙       | PRISE DE PLINTHE                      |               |
| ⊙       | PRISE 2x10 <sup>2</sup> T             |               |
| ⊙       | PRISE 2x16 <sup>2</sup> T             |               |
| ⊙       | DOUILLE PATÈRE                        |               |
| ⊙       | DOUILLE A BOUT DE FIL                 |               |
| ⊙       | MISLOT MONTURE INVISIBLE Ø250 - CØ300 |               |
| ⊙       | SPOT MAZDA                            |               |
| ⊙       | LANTIERNE DELMAS                      | SR 100        |
| ⊙       | APPLIQUE                              | DELMAS 18.024 |
| ⊙       | APPLIQUE                              | MARTE 8042    |
| ⊙       | APPLIQUE                              | DELMAS 18.010 |
| ⊙       | APPLIQUE PATÈRE                       |               |

PLAN VALABLE A PARTIR de la SECTION 8BM  
A.F.U. LES CAILLES  
**ATELIERS ELECTRIQUES DE PIERREFITTE**  
12 RUE MARBEUF - PARIS-8 - TEL. 355 3310

|   |               |   |         |           |         |
|---|---------------|---|---------|-----------|---------|
| 1 31.5.76 Mise à jour Porte d'entrée Ventilations |               | <b>Scit France</b> 42 AVENUE MONTRIGNE PARIS 8 ALM 9200 |         | EXECUTION |         |
| PLAN DE DISTRIBUTION - REZ. DE CHAUSSEE           |               |   |         | AMBROS 3  |         |
| <b>ELECTRICITE</b>                                |               |   |         |           |         |
| LE PARC DE VILLEROY MENNECY                       |               |   |         |           |         |
| DATE  | MODIFICATIONS | DESSINE   | VERIFIE | APPROUVE  | DATE    |
|   |               | FD  |         |           | 18.7.72 |
|   |               |   |         | ECHELLE   | NR 137  |
|   |               |   |         | 0.02 MPM  |         |