
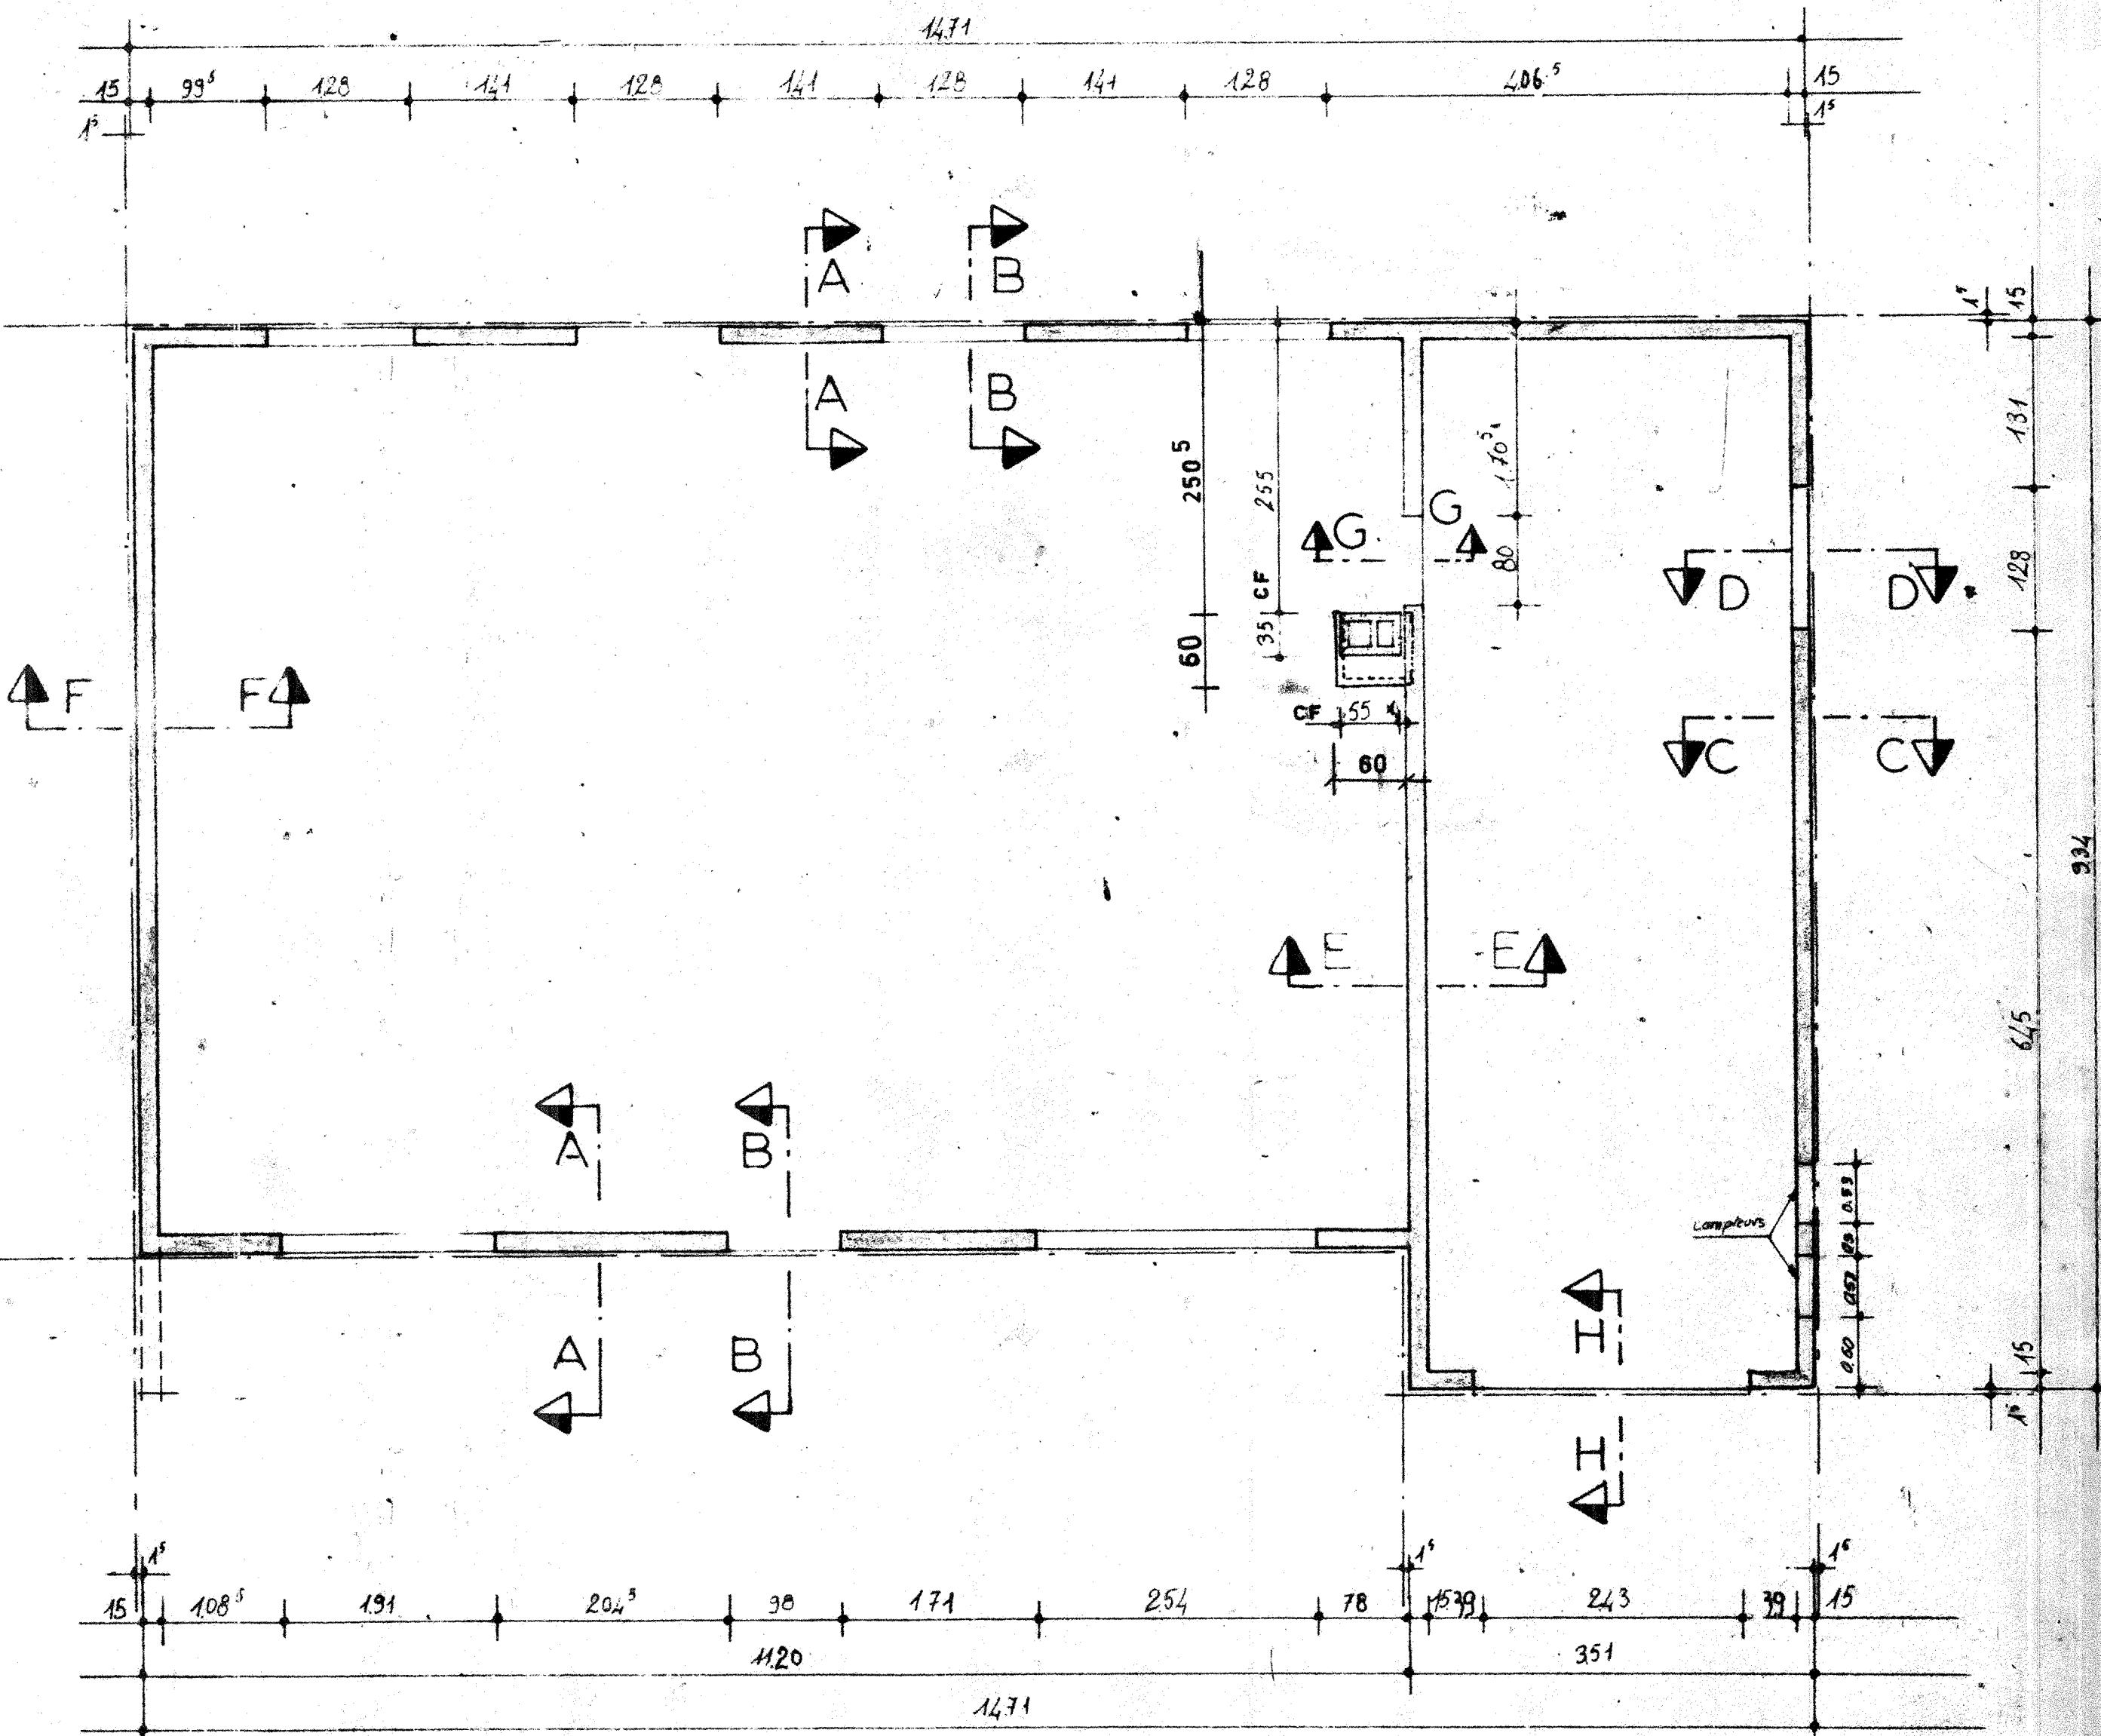


VUE EN PLAN DU REZ DE CHAUSSEE

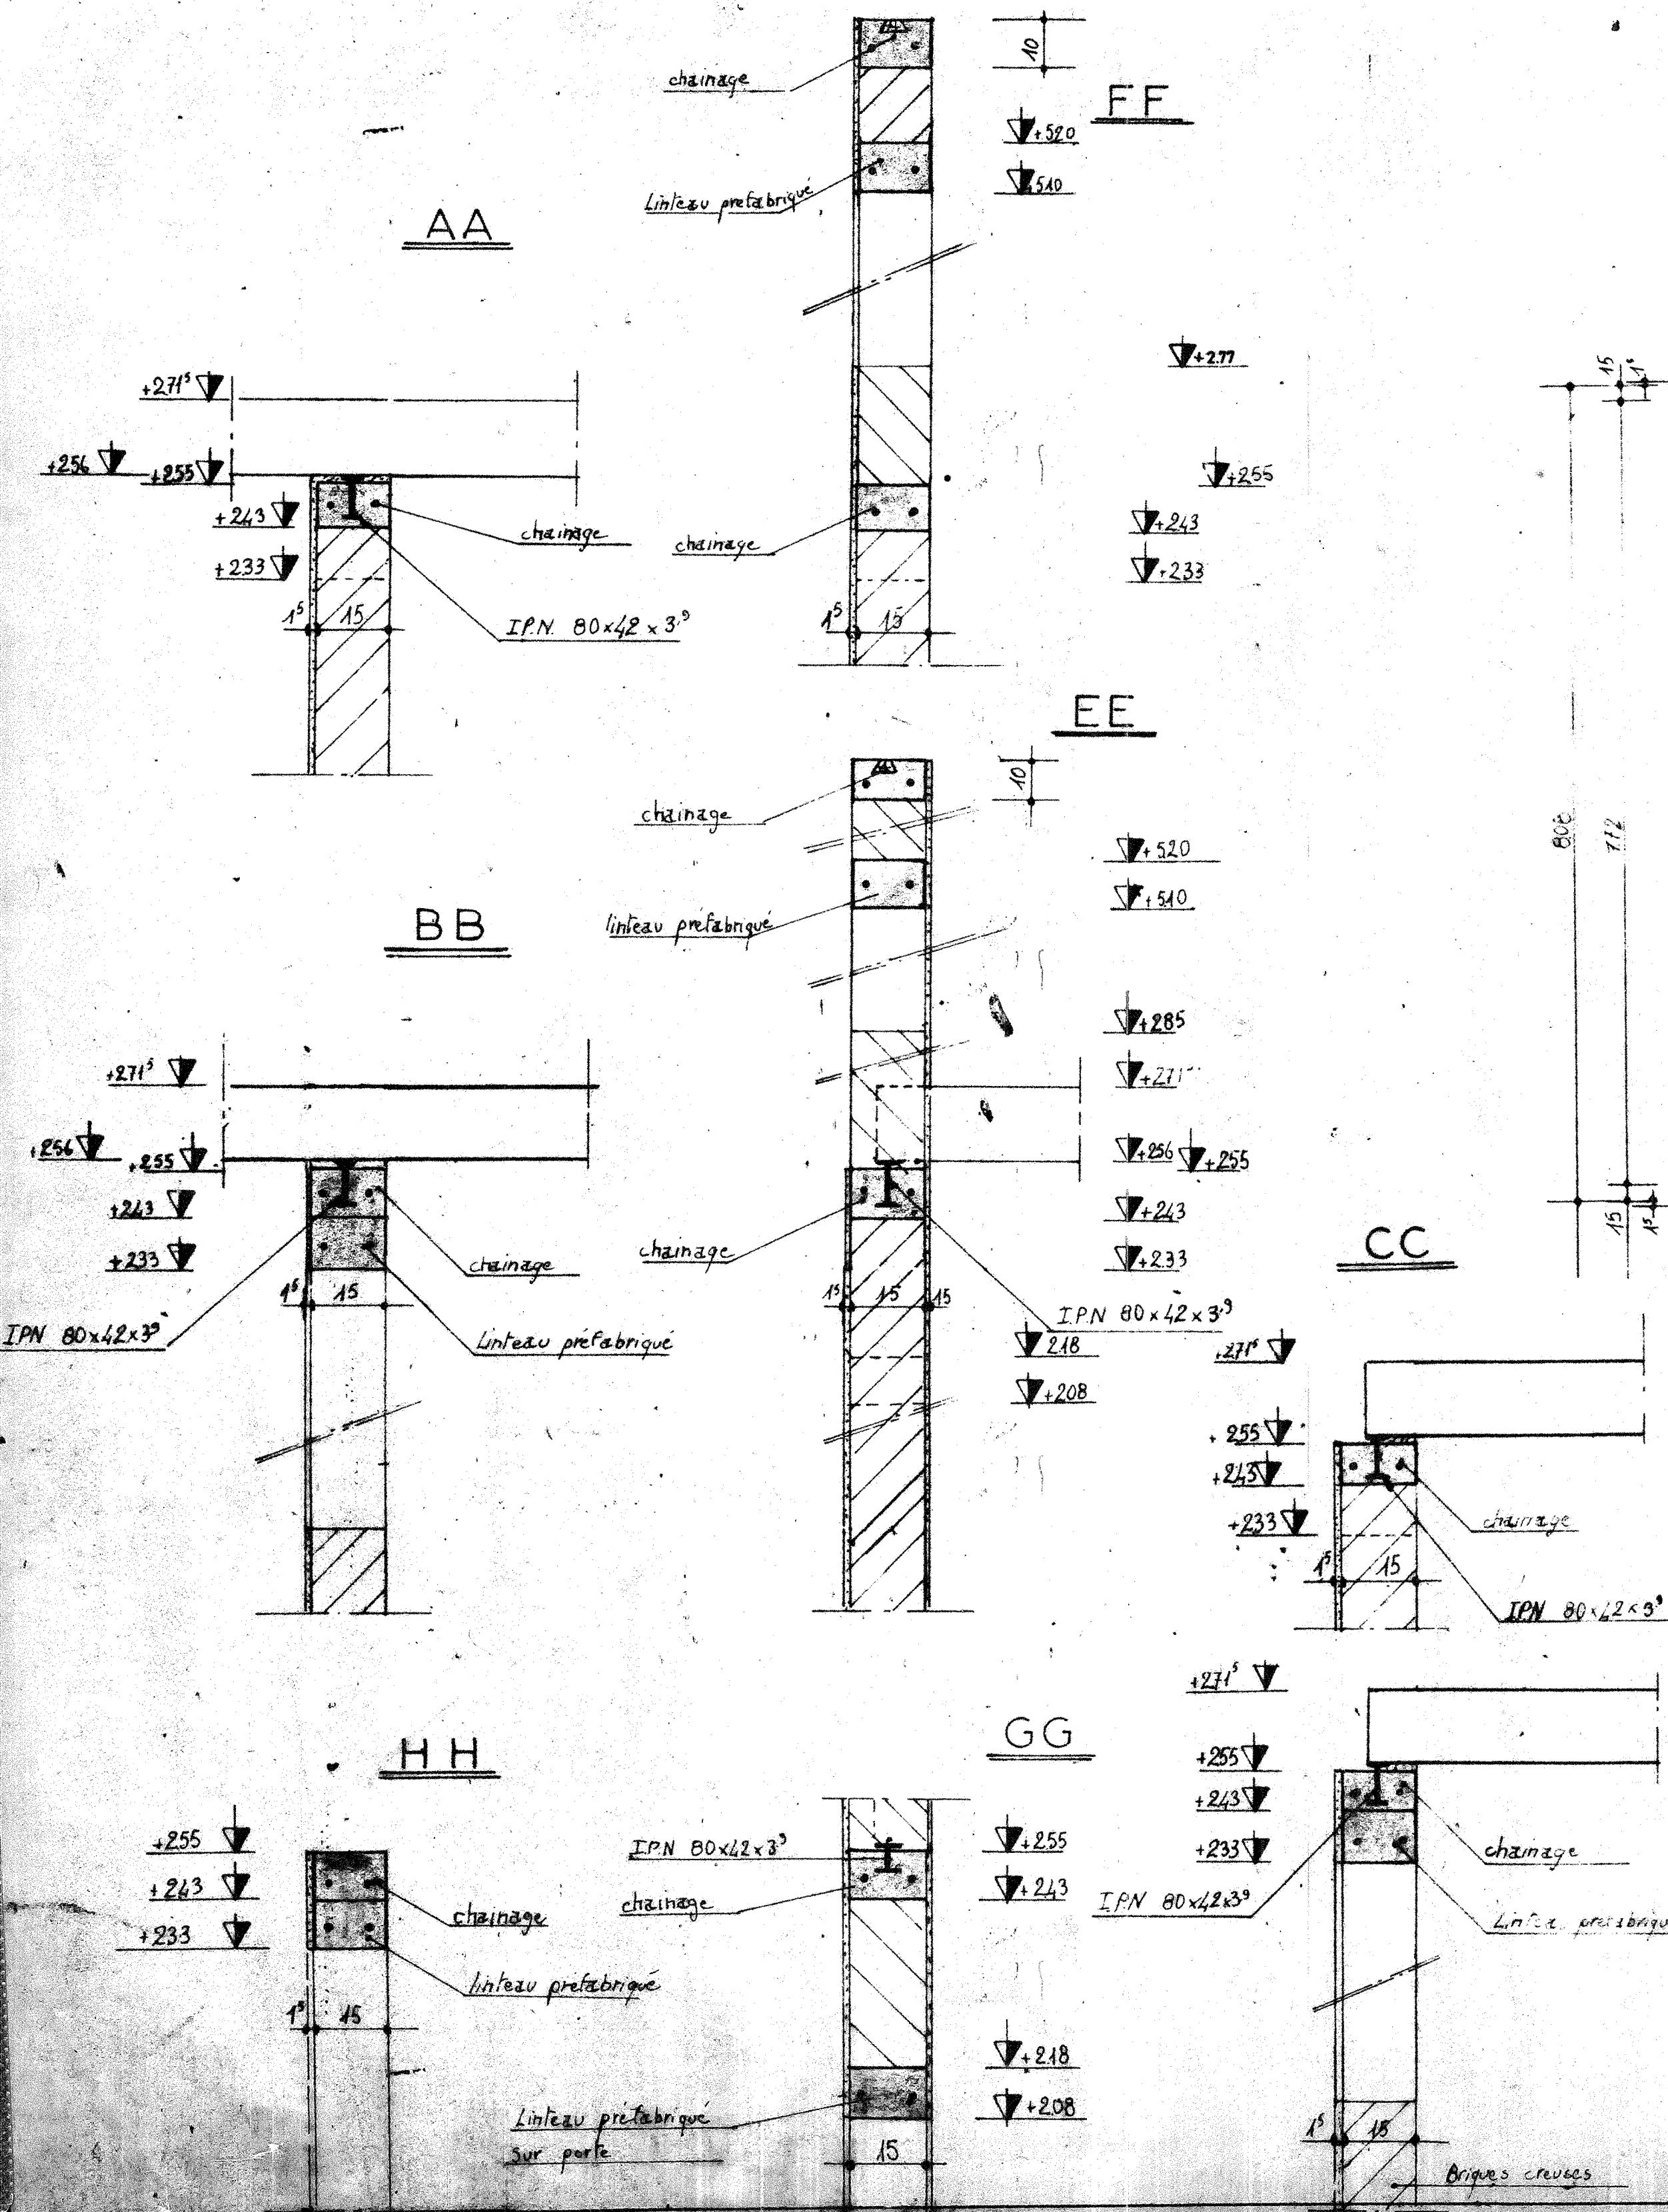

PERRAILLAGE
 CHAINAGE : 2 # 10 Filants
 LINTEAUX : • de 180, 2 # 18 / - de 180, 2 # 16 / débordements, 20 cm

A.F.U.L. LES BOUVREUILS

16.4.71	cote pour gout garage - 39	Levitt France 42 AVENUE MONTAIGNE PARIS 8 ALM 82 00	Exécution
20.5.71	cote charnières - 26 au lieu de 30		
21.6.71	279 pour 285 sur FF	Plan Maçonnerie Détails	ARCY I
30.8.71	suppression chaînage sur CF		
31.11.71	fin de plan	Le Parc de Villaroy Mennecy	NR 2/1
6.3.72	suppression chaînage sur HH		
DATE	MODIFICATIONS	DESSEINE C.D.	VERIFIE M.
		APPROUVE F.	DATE 16.4.71
			ECHELLE 2cm/pm