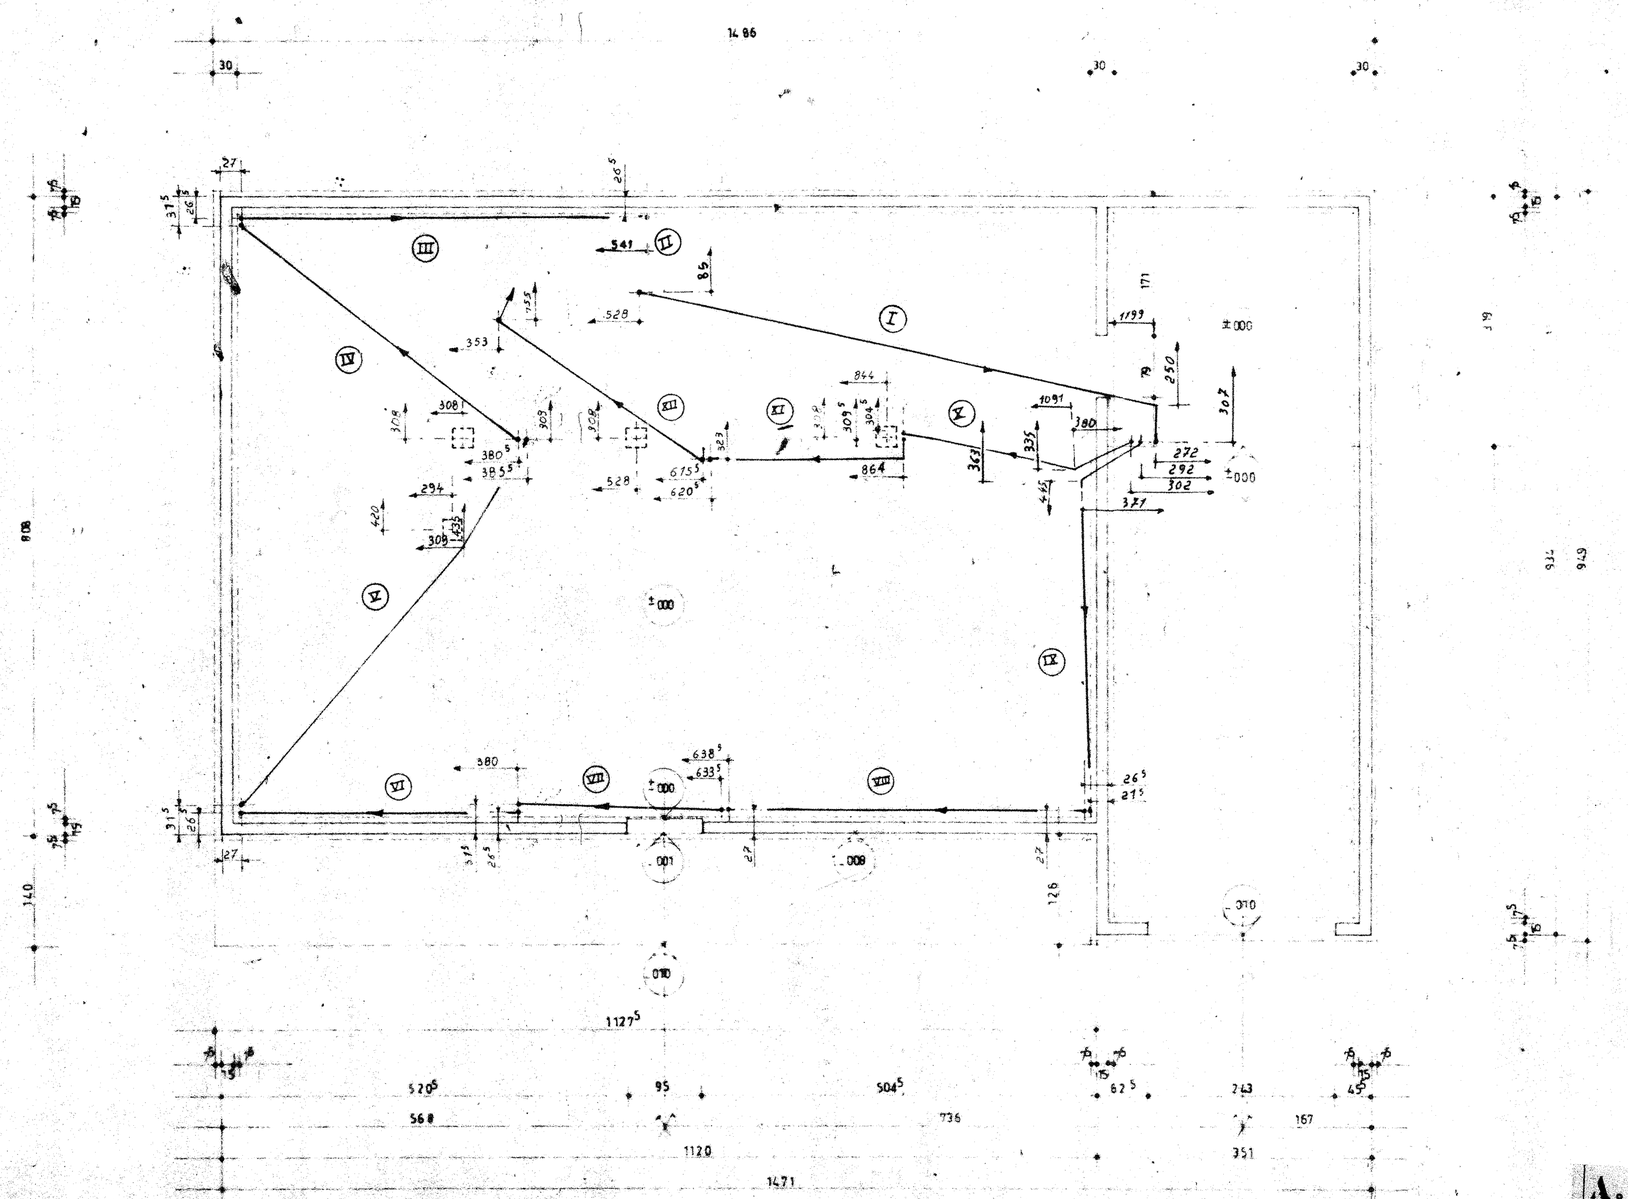

A.F.U.L. LES BOUVREUILS

Date 22.2.1971	Modifications	Date	Designation des Modifications	Visa
Echelle 2cm/m		29.3.71 A	Mise à jour des cotes 31⁵ tr IV 27⁵ - 26⁵ tr VII-XI	
Dessiné par		19.4.71 B	Suppression du tronçon II	
Vérifié par				
N° 4733.101 B				

climatisation - ventilation
installations thermiques et sanitaires
équipement de laboratoires

dc depuis 1912

entreprise Daniel CHAPUZET

route de montmoreau, angoulême
tél. 95.06 09 (10 lignes groupées)

Levitt France 42 AVENUE MONTAIGNE PARIS 8 ALM 82 00

Plan de dalle : Chauffage

Le parc de VILLEROY - MENNECY

DESSINE	VERIFIE	APPROUVE	DATE	ECHELLE
Chapuzet			22.2.71	2cm/m

EXECUTION

ARCY I

NR 6/1