
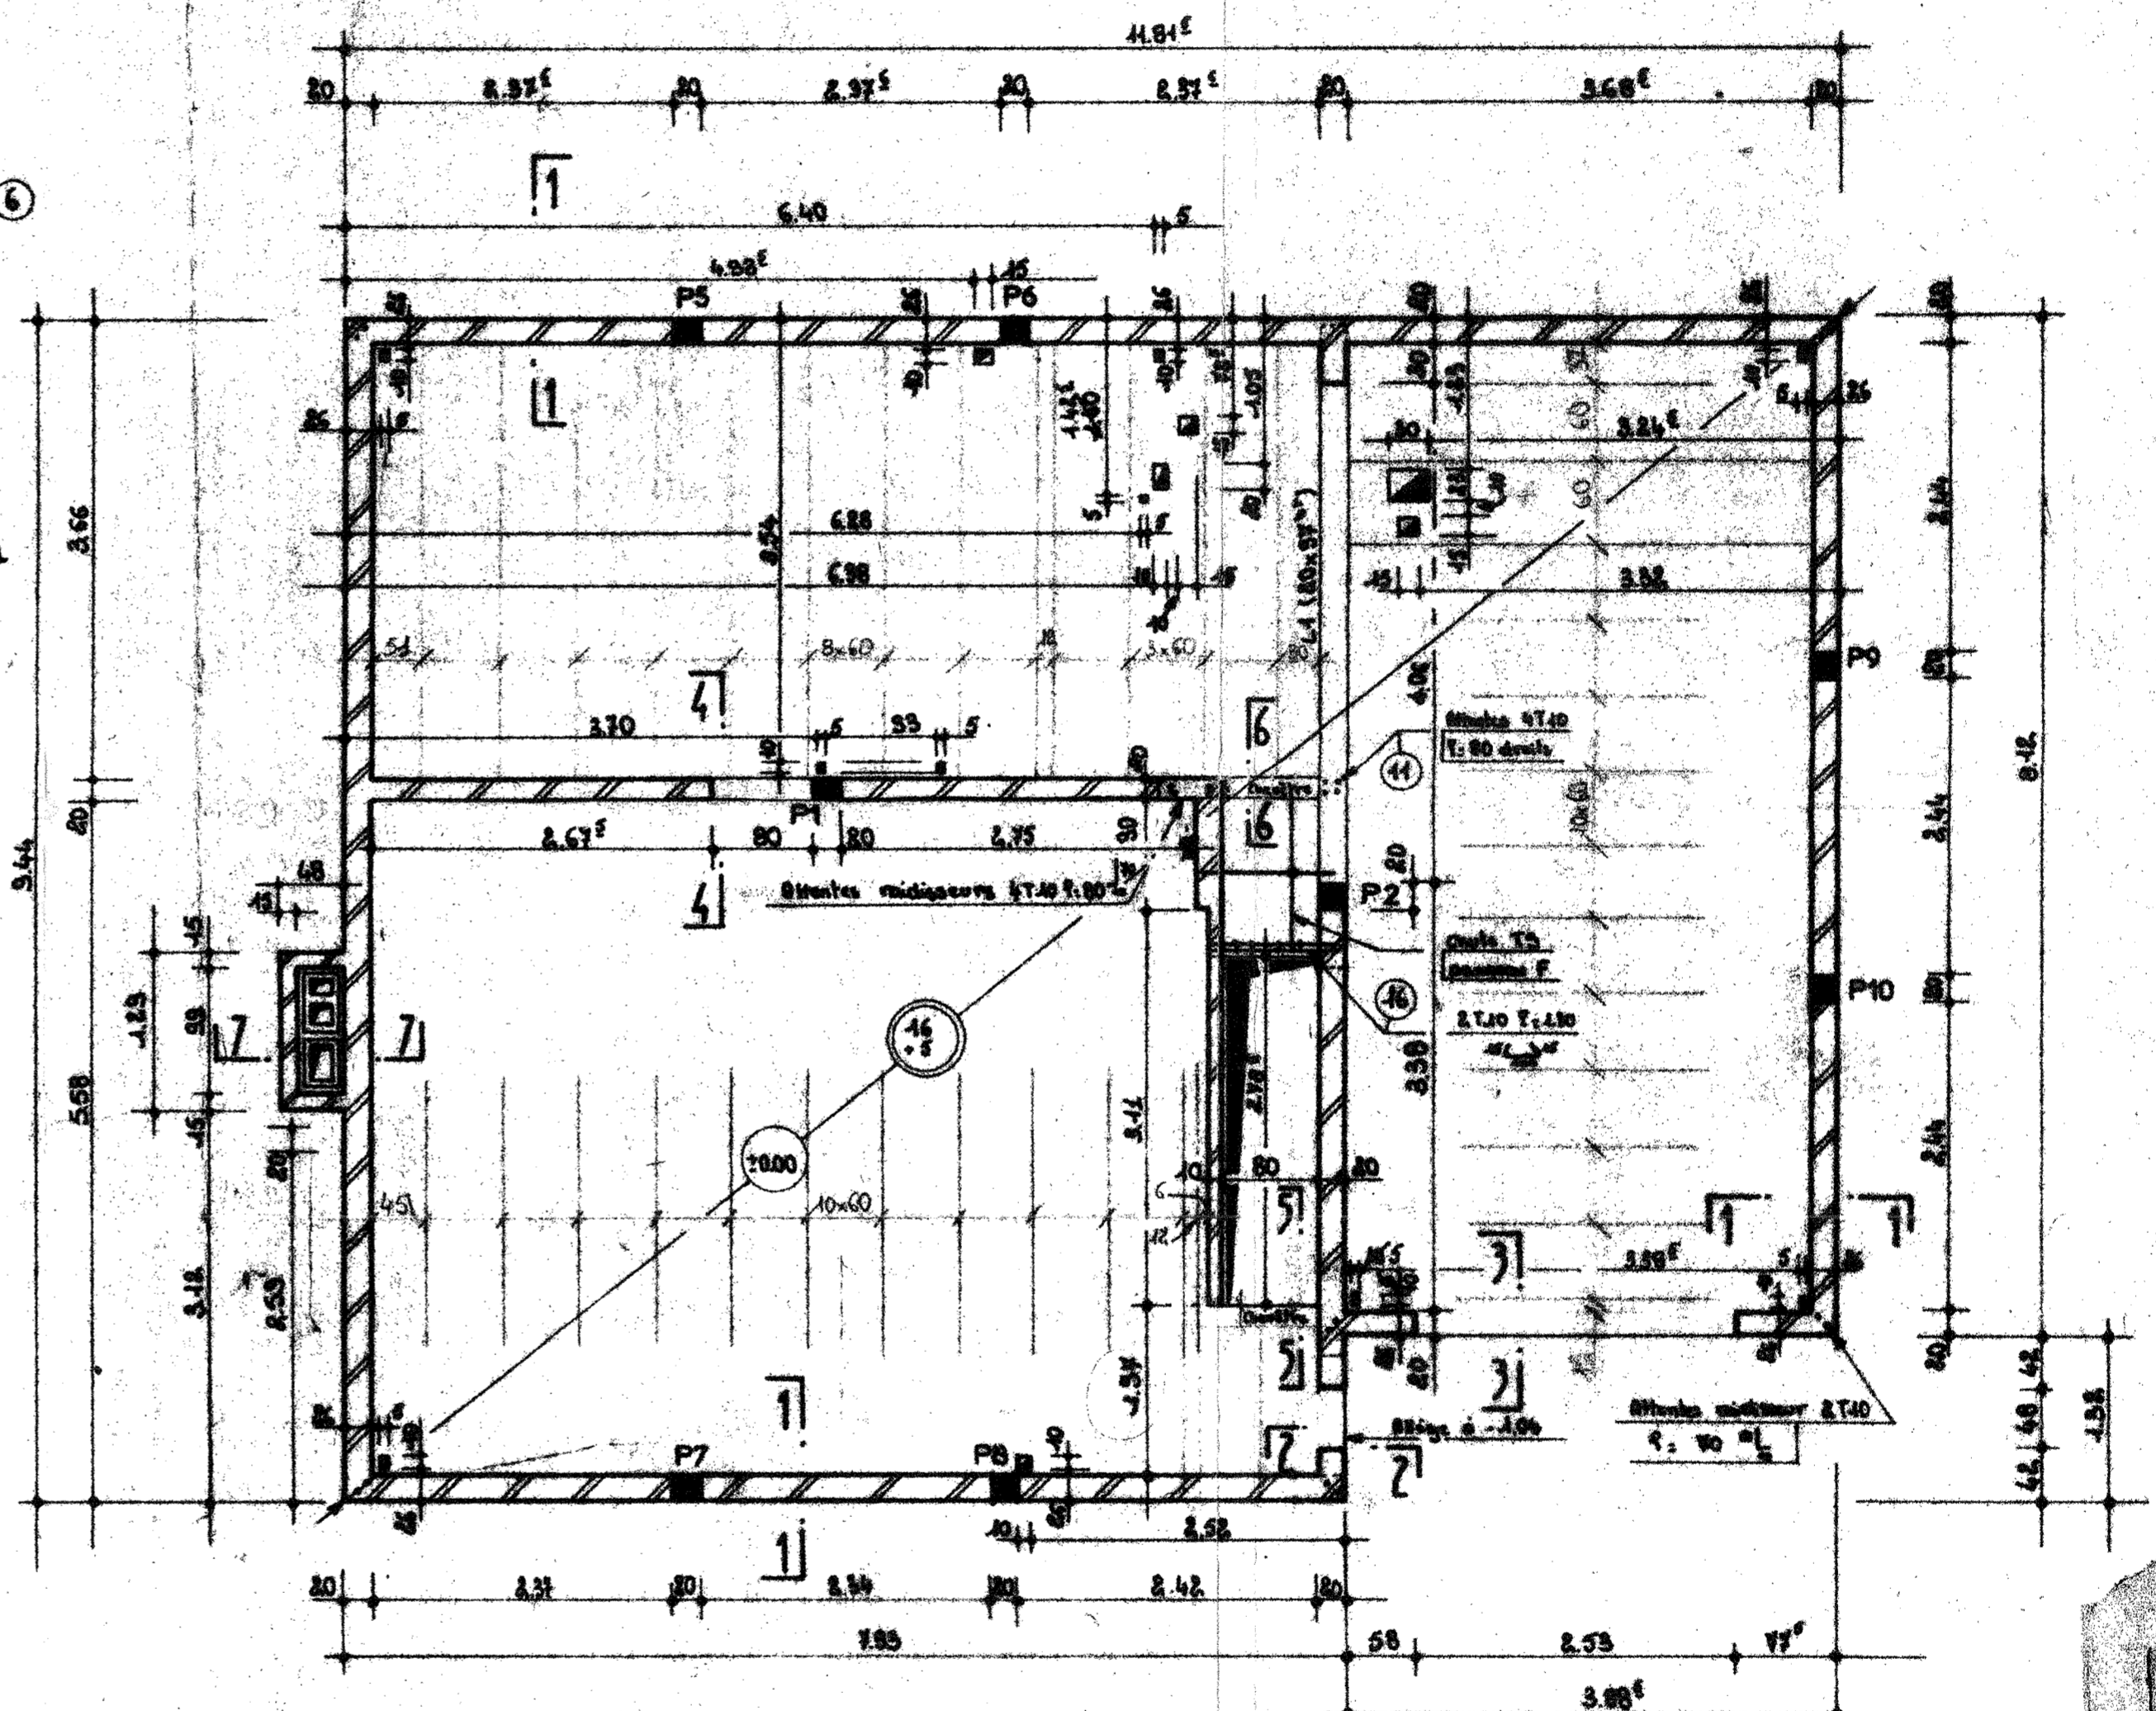
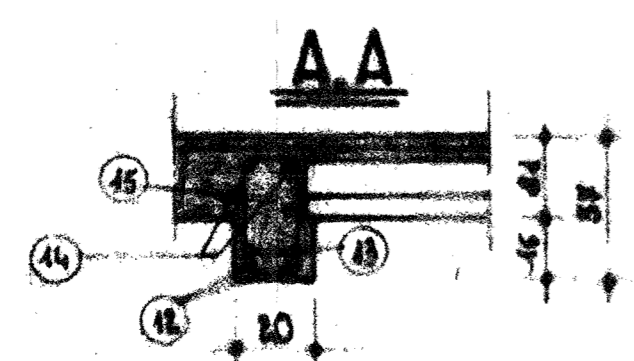


L1 (20x37^{ht})

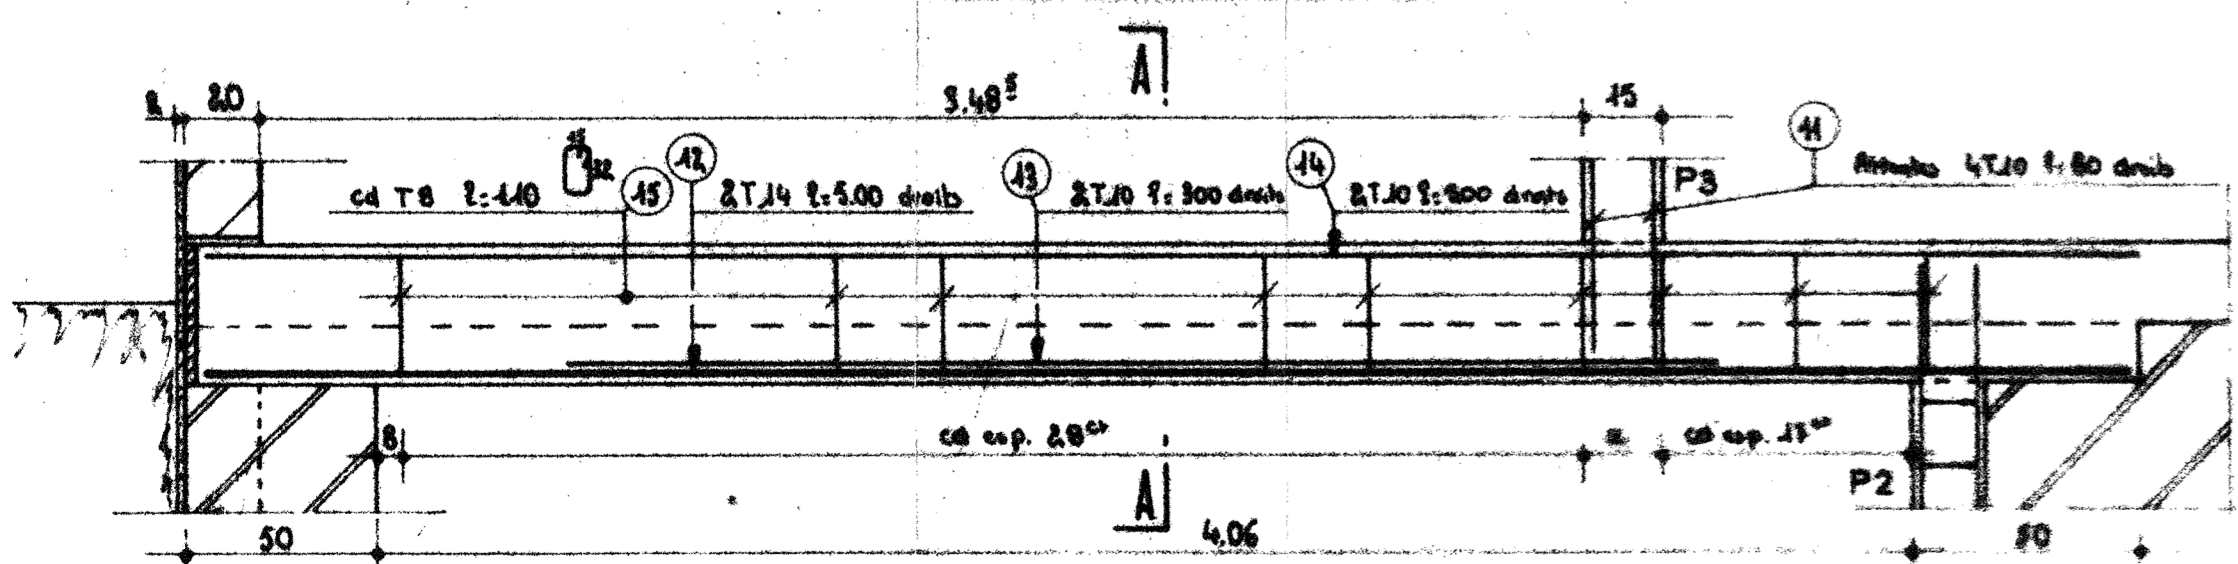

Surchage de service 175 da N m²
Cloisons réparties 40 da N m²

A.F.U.L. "LES MYOSOTES"
66, Bd Charles de Gaulle
BP 9
91641 MENNÉCY Cedex
Reproduction Conforme au Contre Calque
remis à L.A.E.U.L. des Myosotes
Date

Le Président

11 Aub D

PLAN VALABLE A PARTIR DU BLOC 6 DE LA SECTION

6/7

NR 2/2

INDICES	PAR	DATE	MODIFICATIONS

CAILLETTE ET DONY
TELEX 602557. RUE DE PARIS 91 CHAMPELAIN TEL 909.33.00

LE PARC DE VILLEROY - MENNÉCY

PLAN COFFRAGE PH 3/SOL TYPE RUBIN

ING. AG. DES
DATE 11/11/78
EQU. HT 2.5