


MODIFIE LE 16-02-1978

14 AubD


A.F.U. "LES MYOSES"
65, Bd Charles de Gaulle
BP 9
91641 MENEVY Cedex

Reproduction Conforme au Contre Calque
remis à L'A.F.U.L. des Myosotis
Date



Le Président

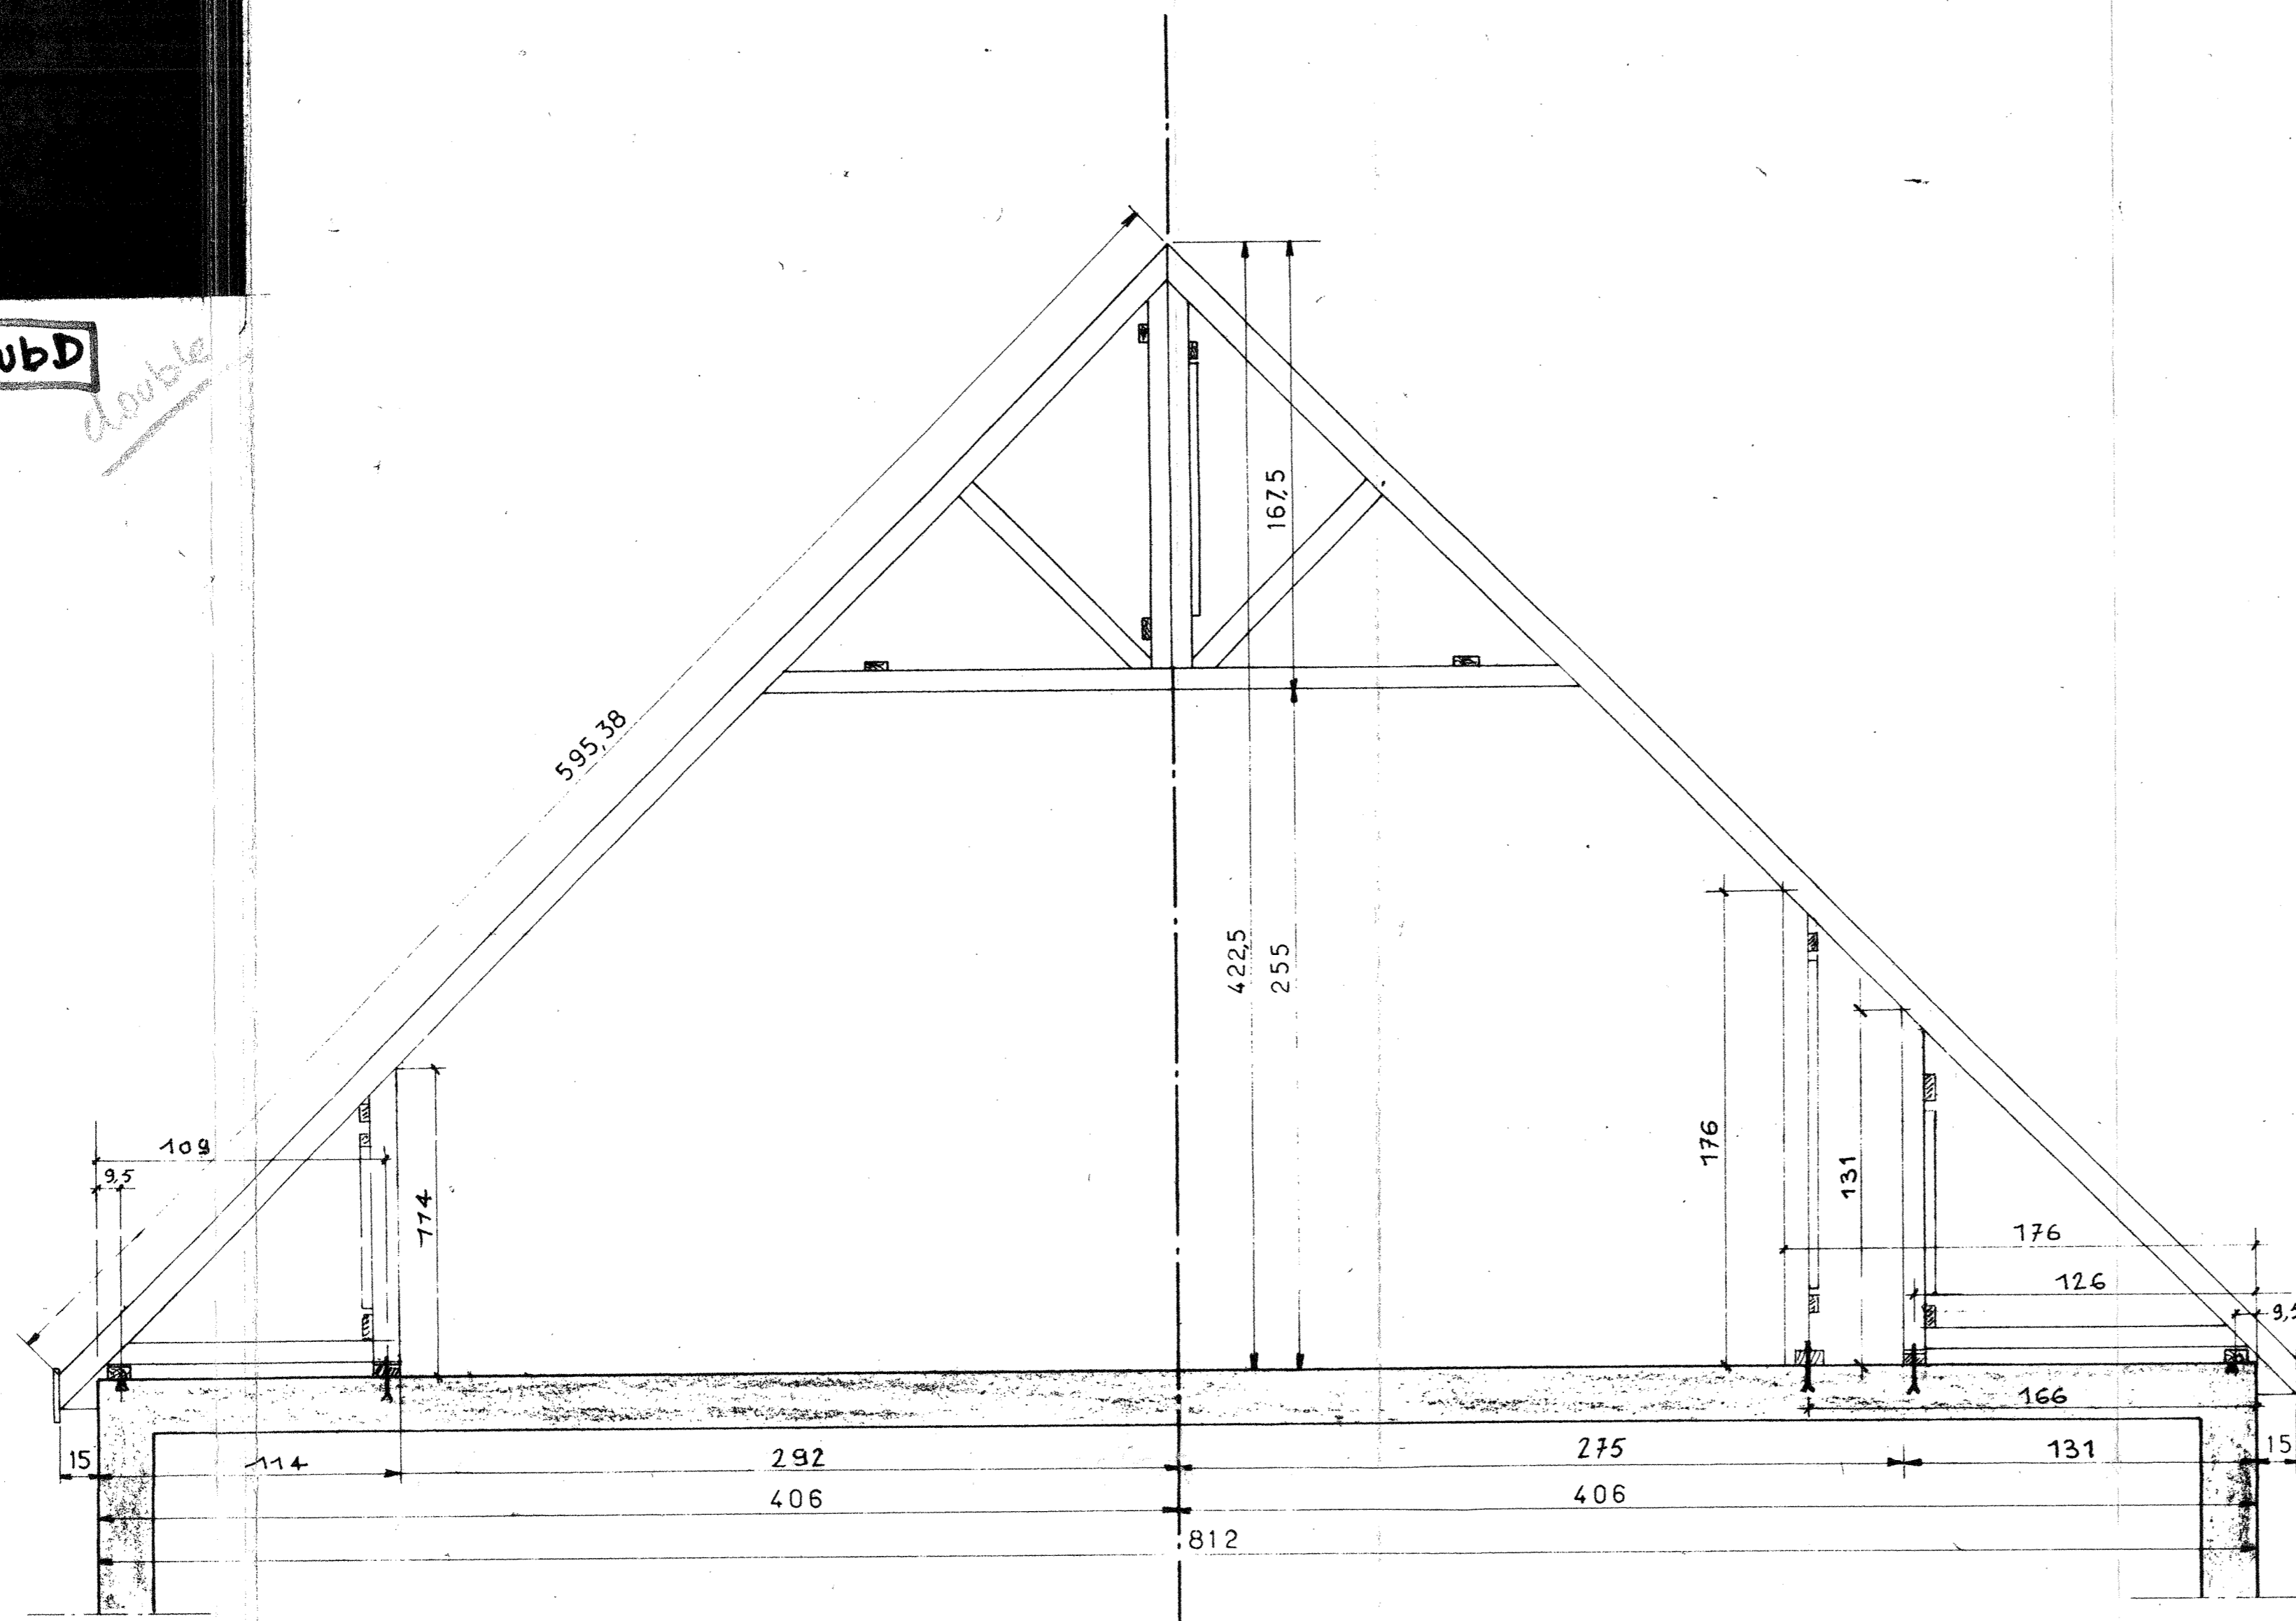

FERME 4

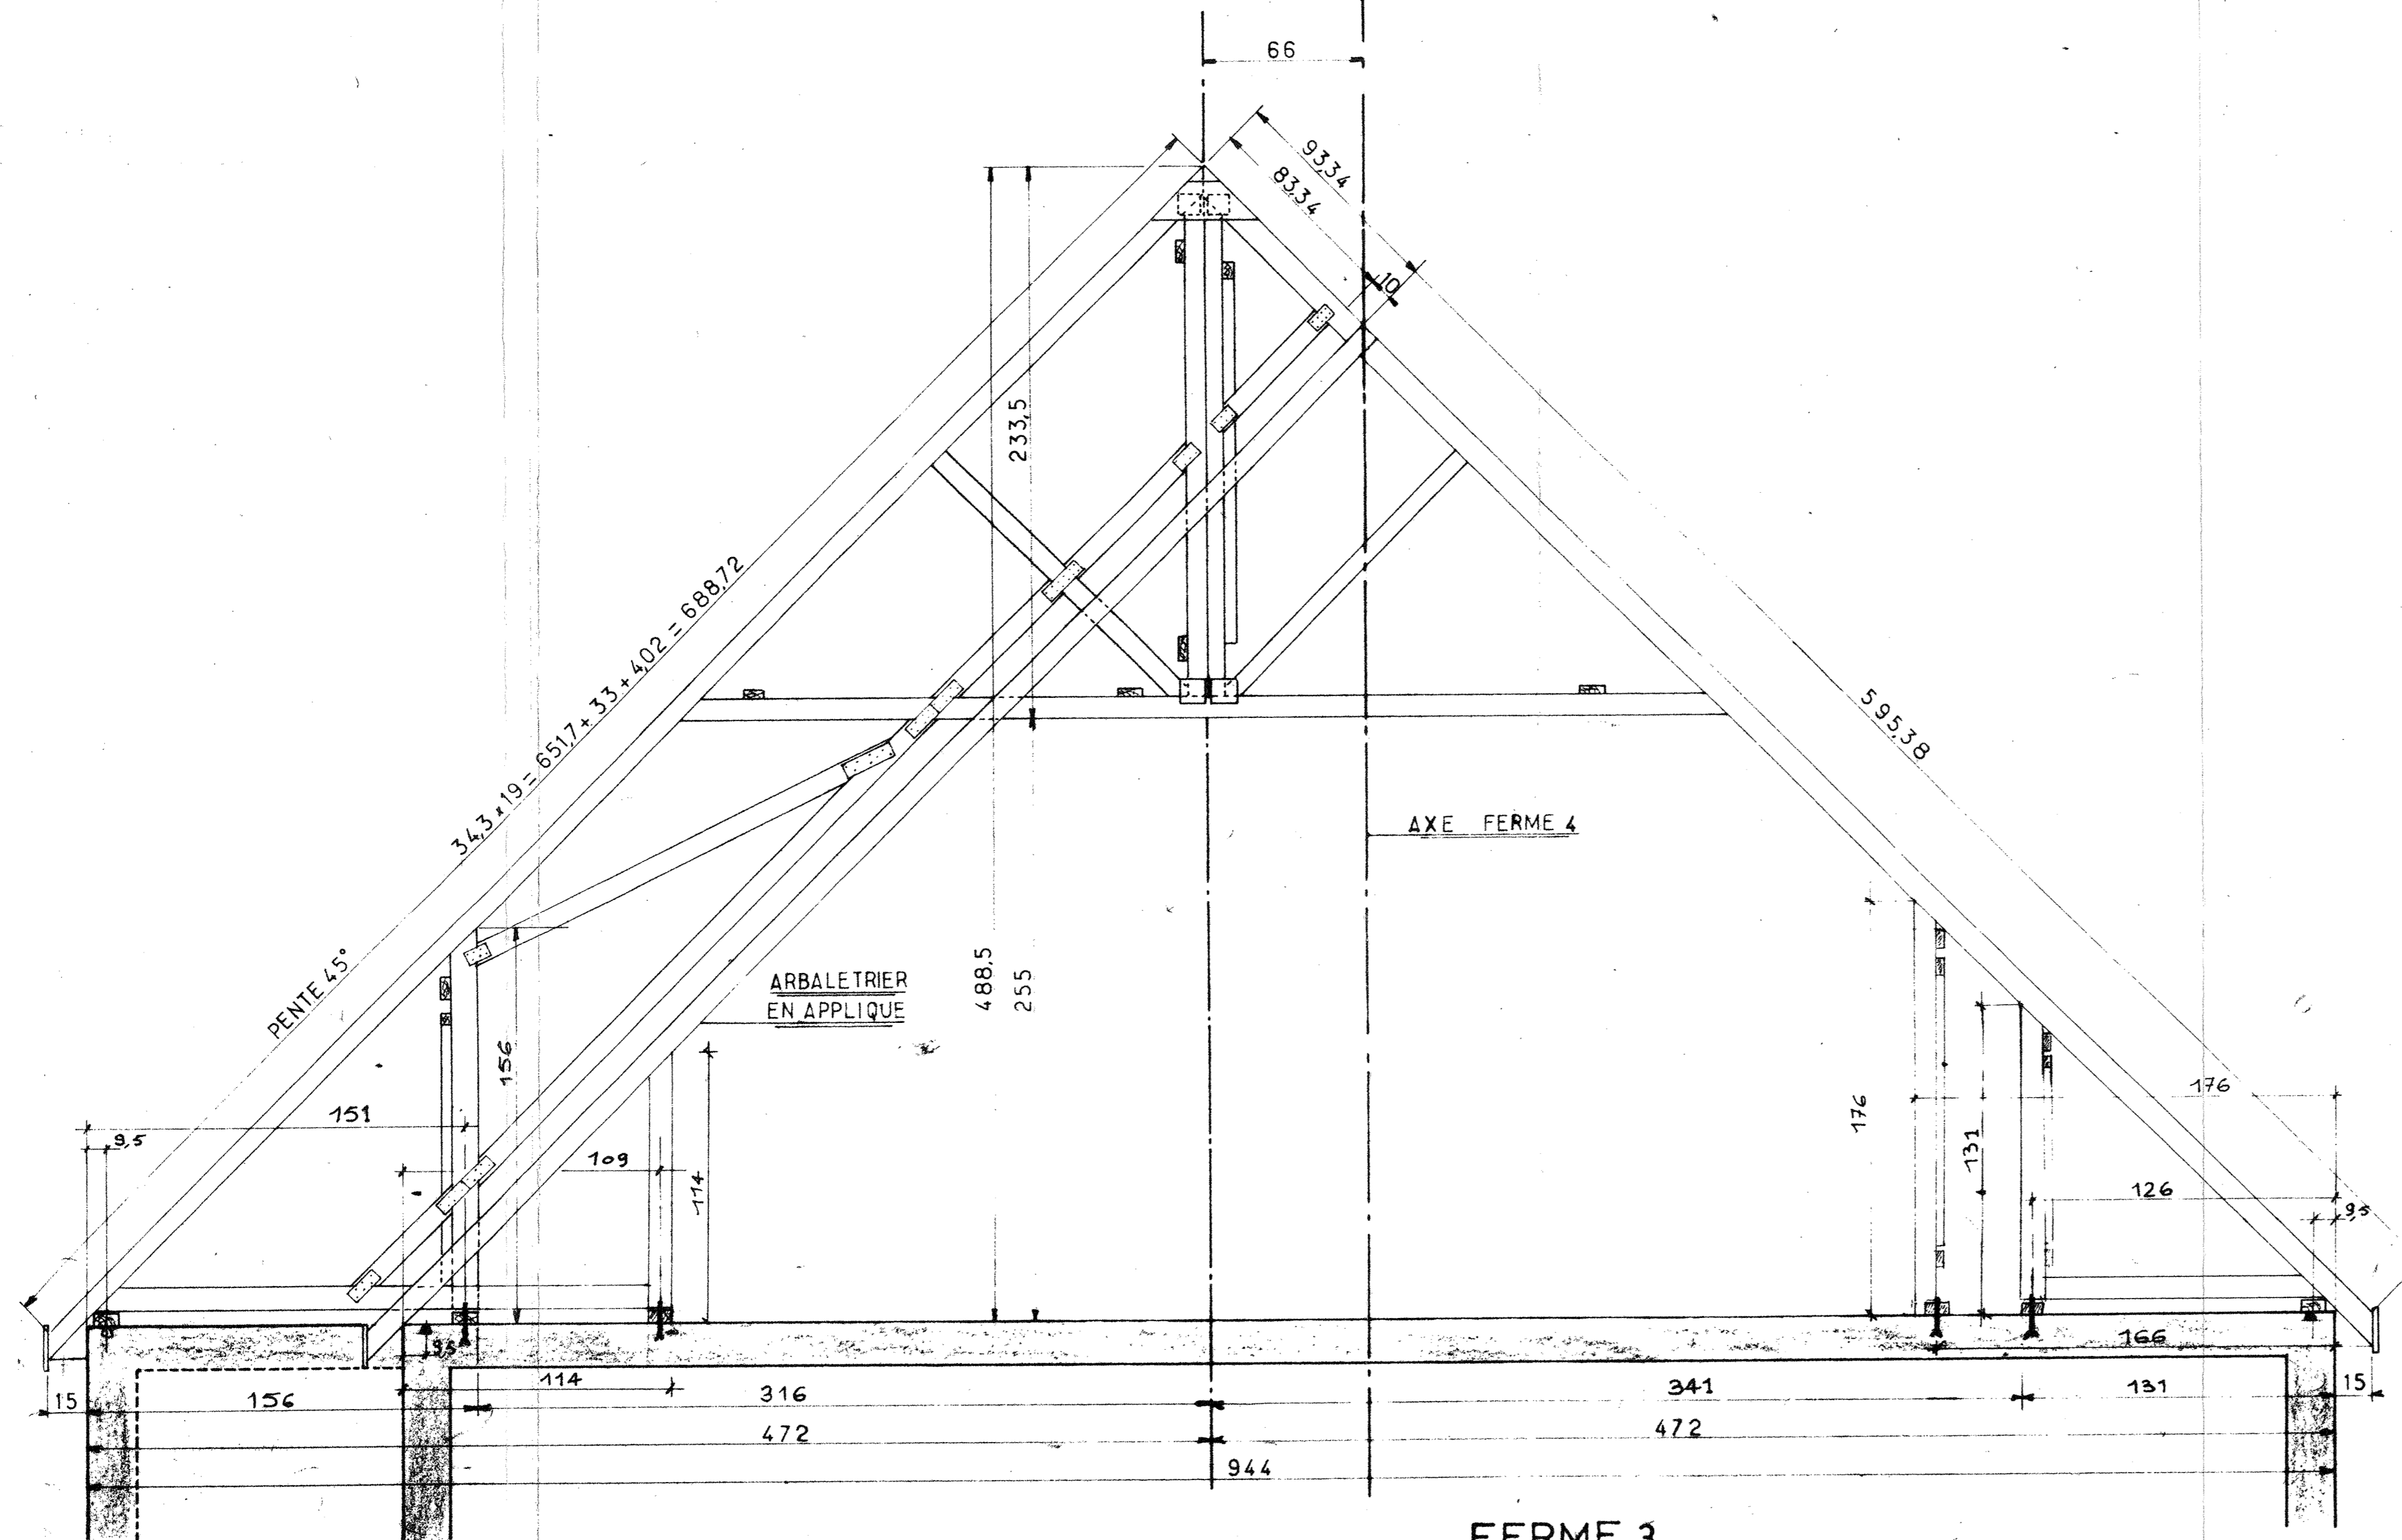

FERME 3

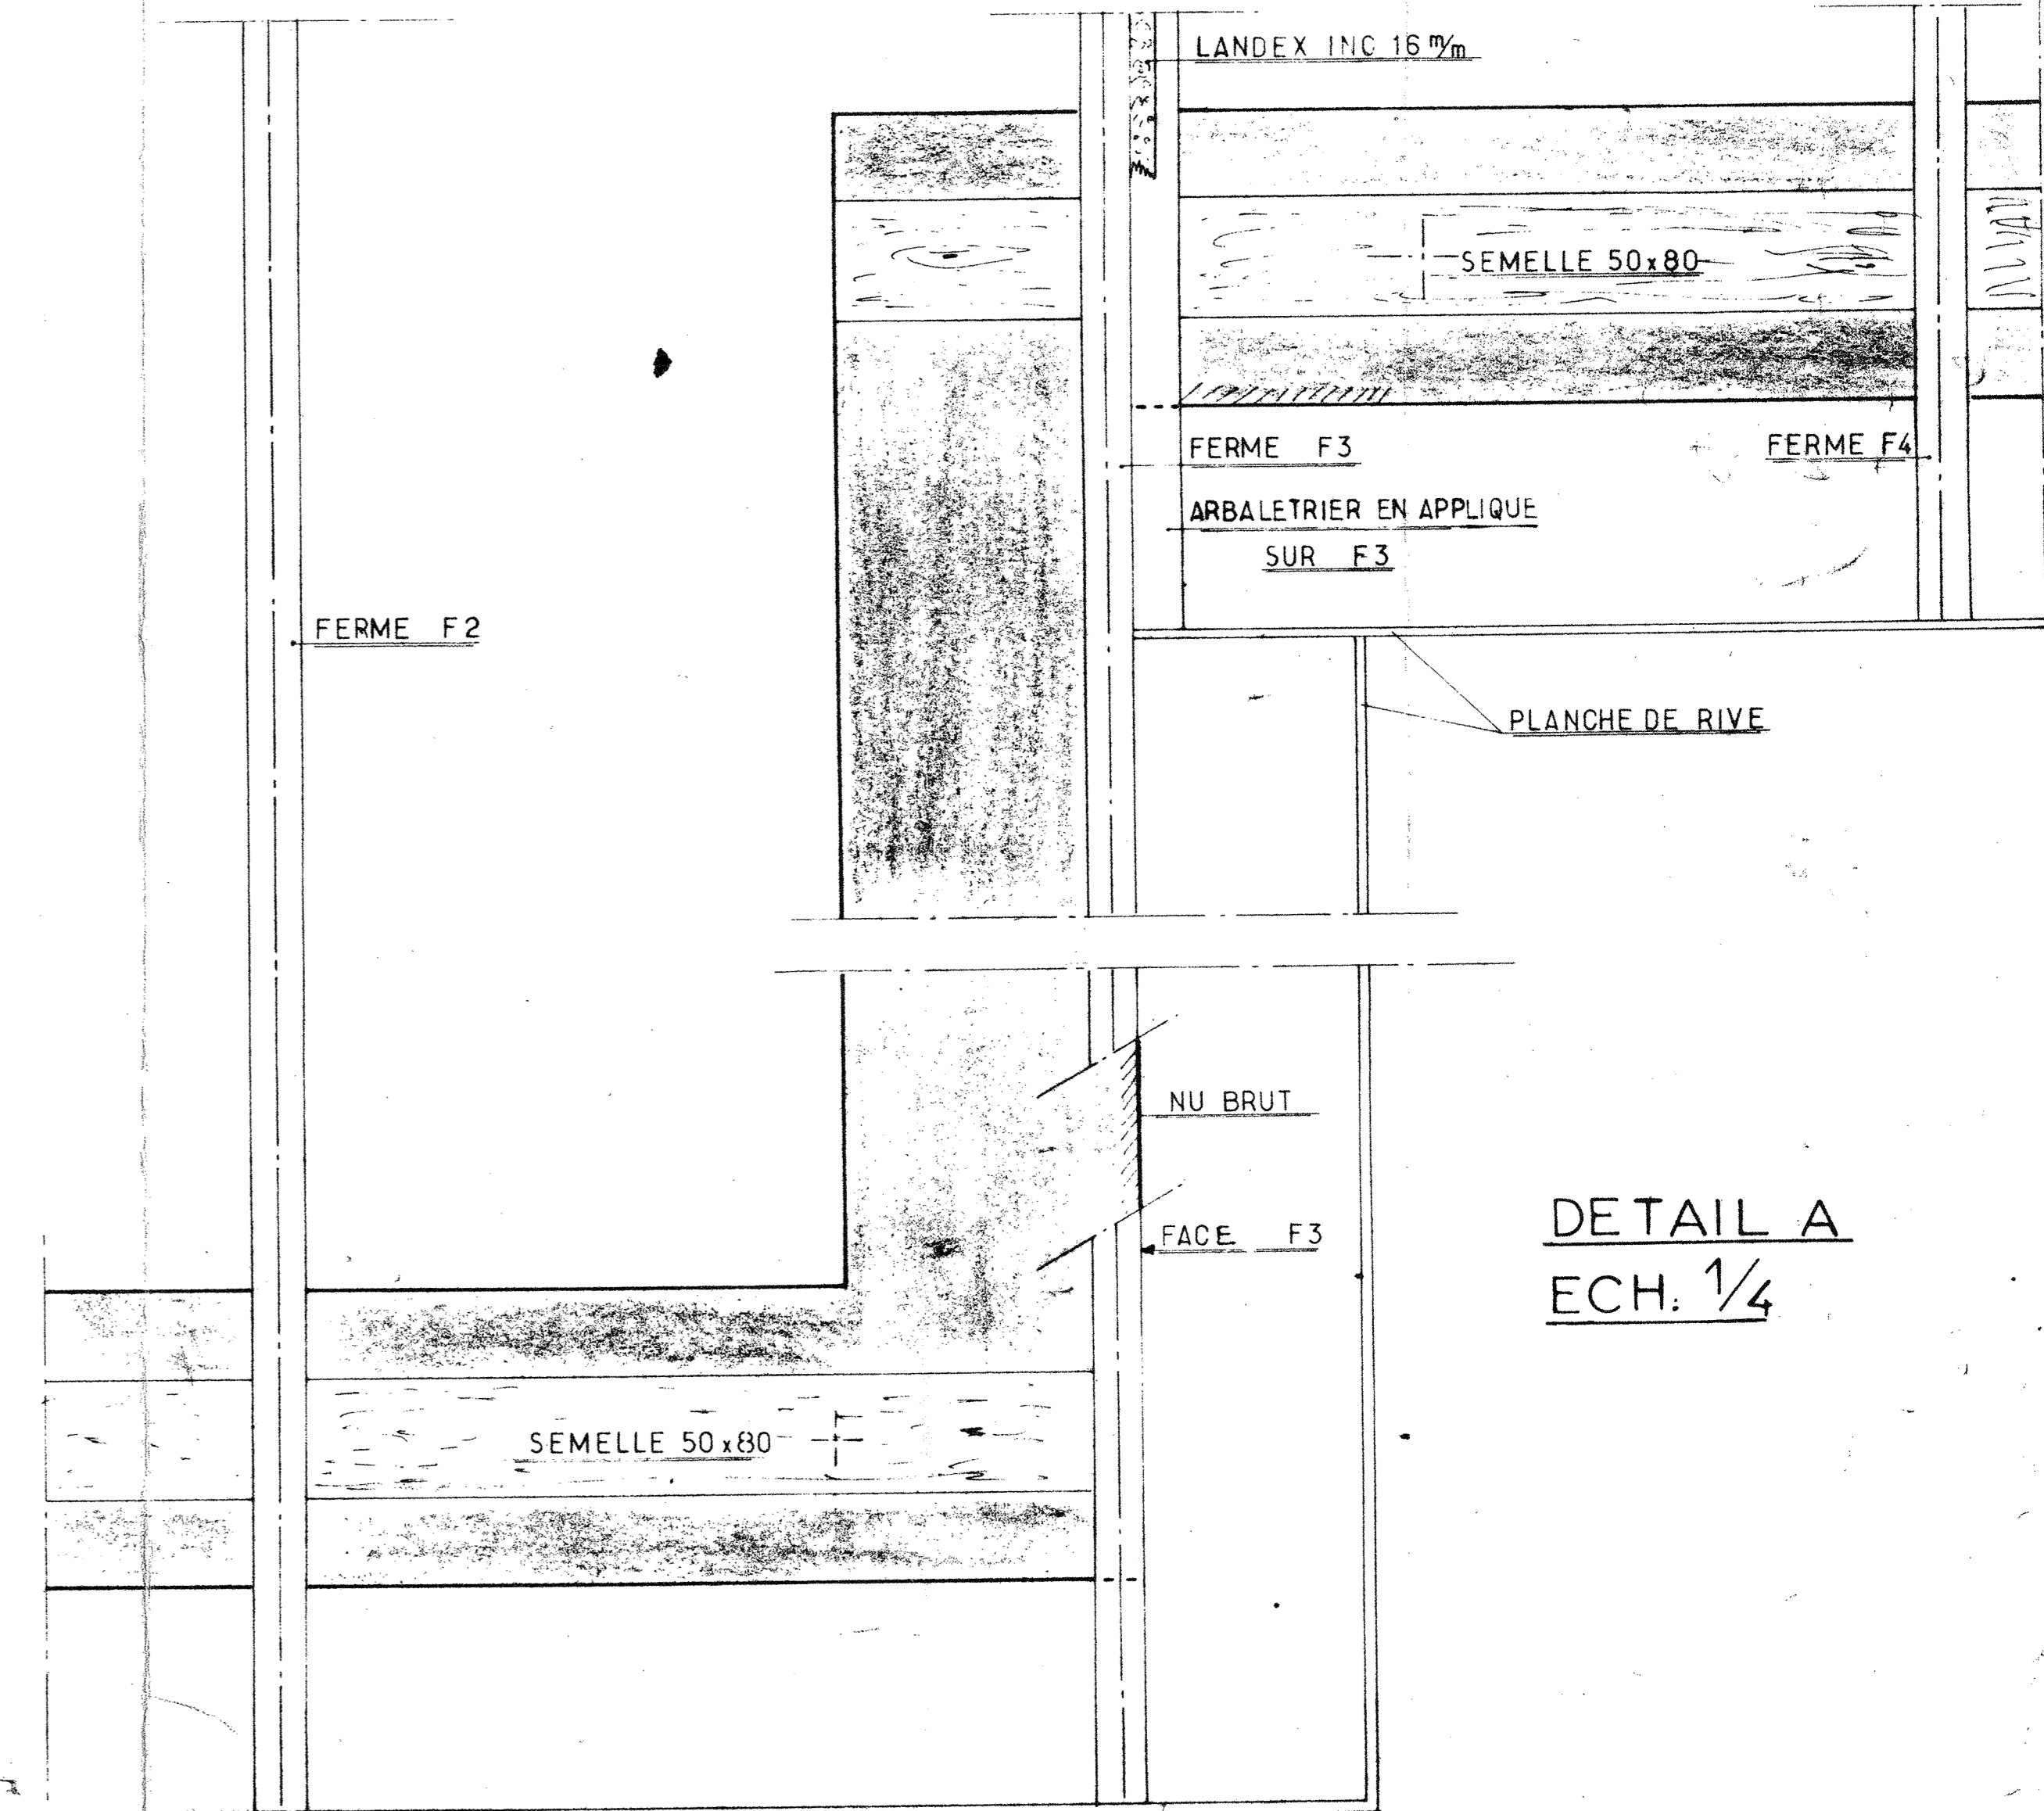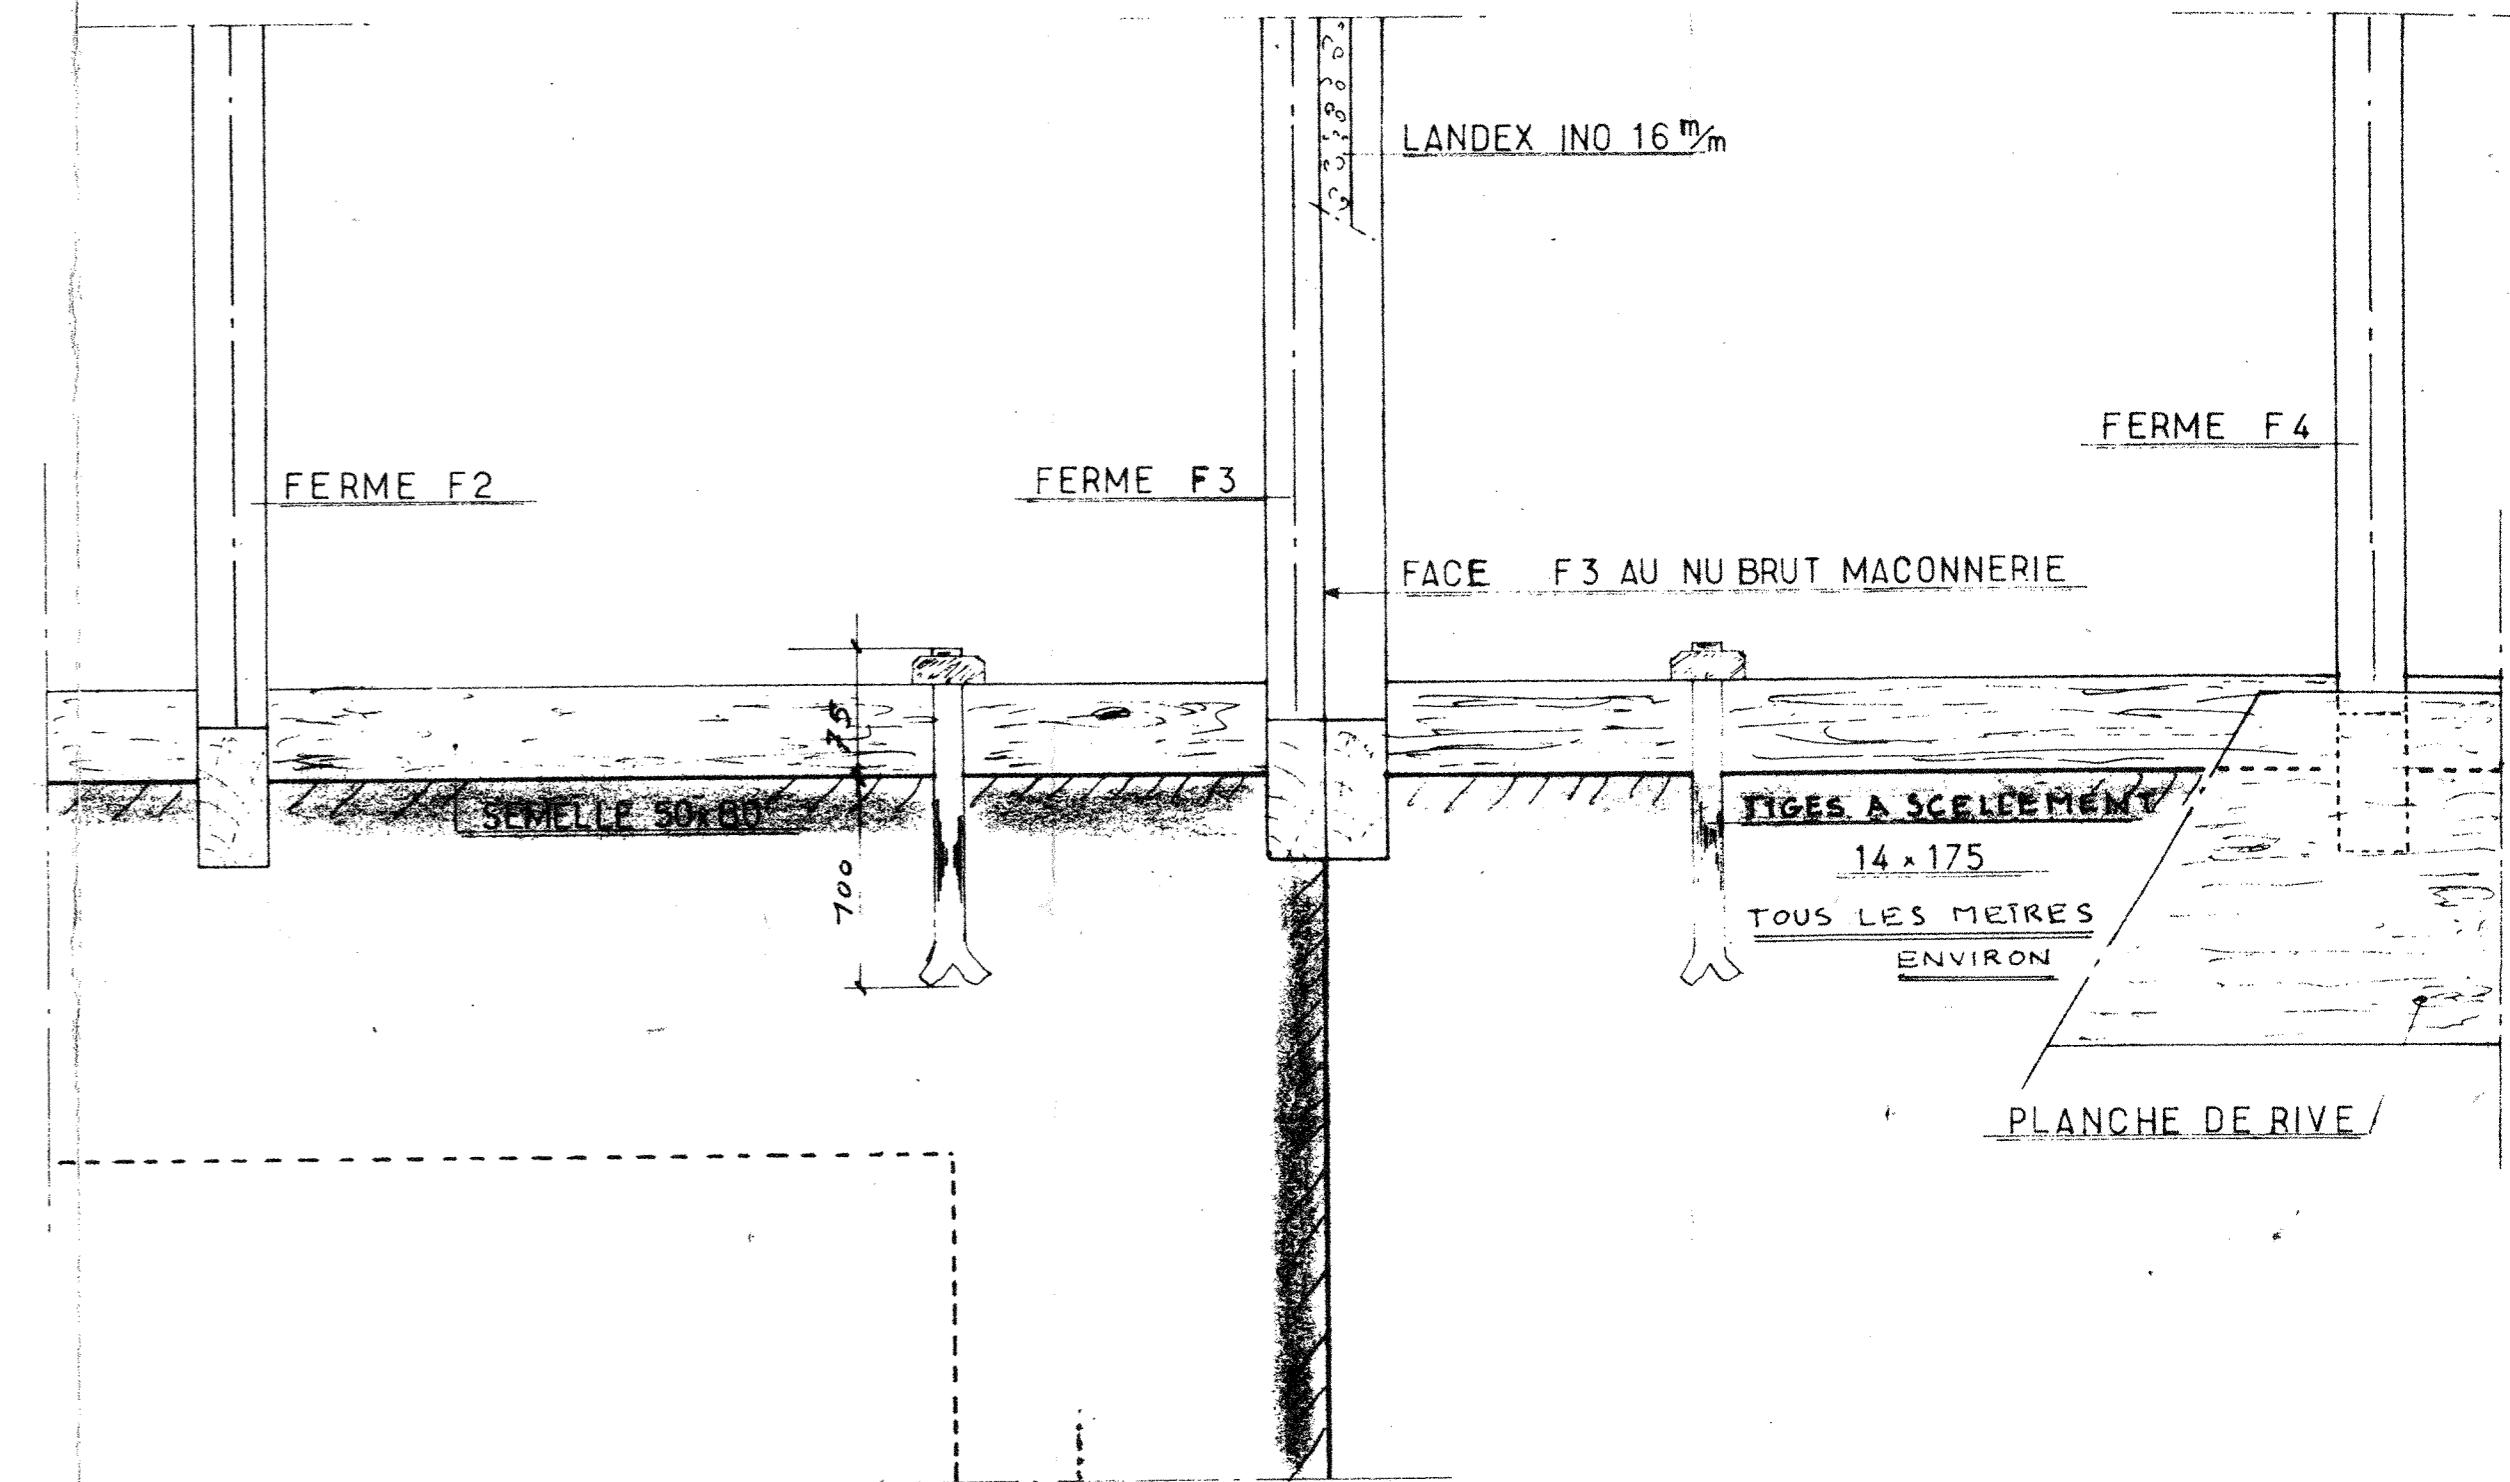

DETAIL A
ECH. 1/4