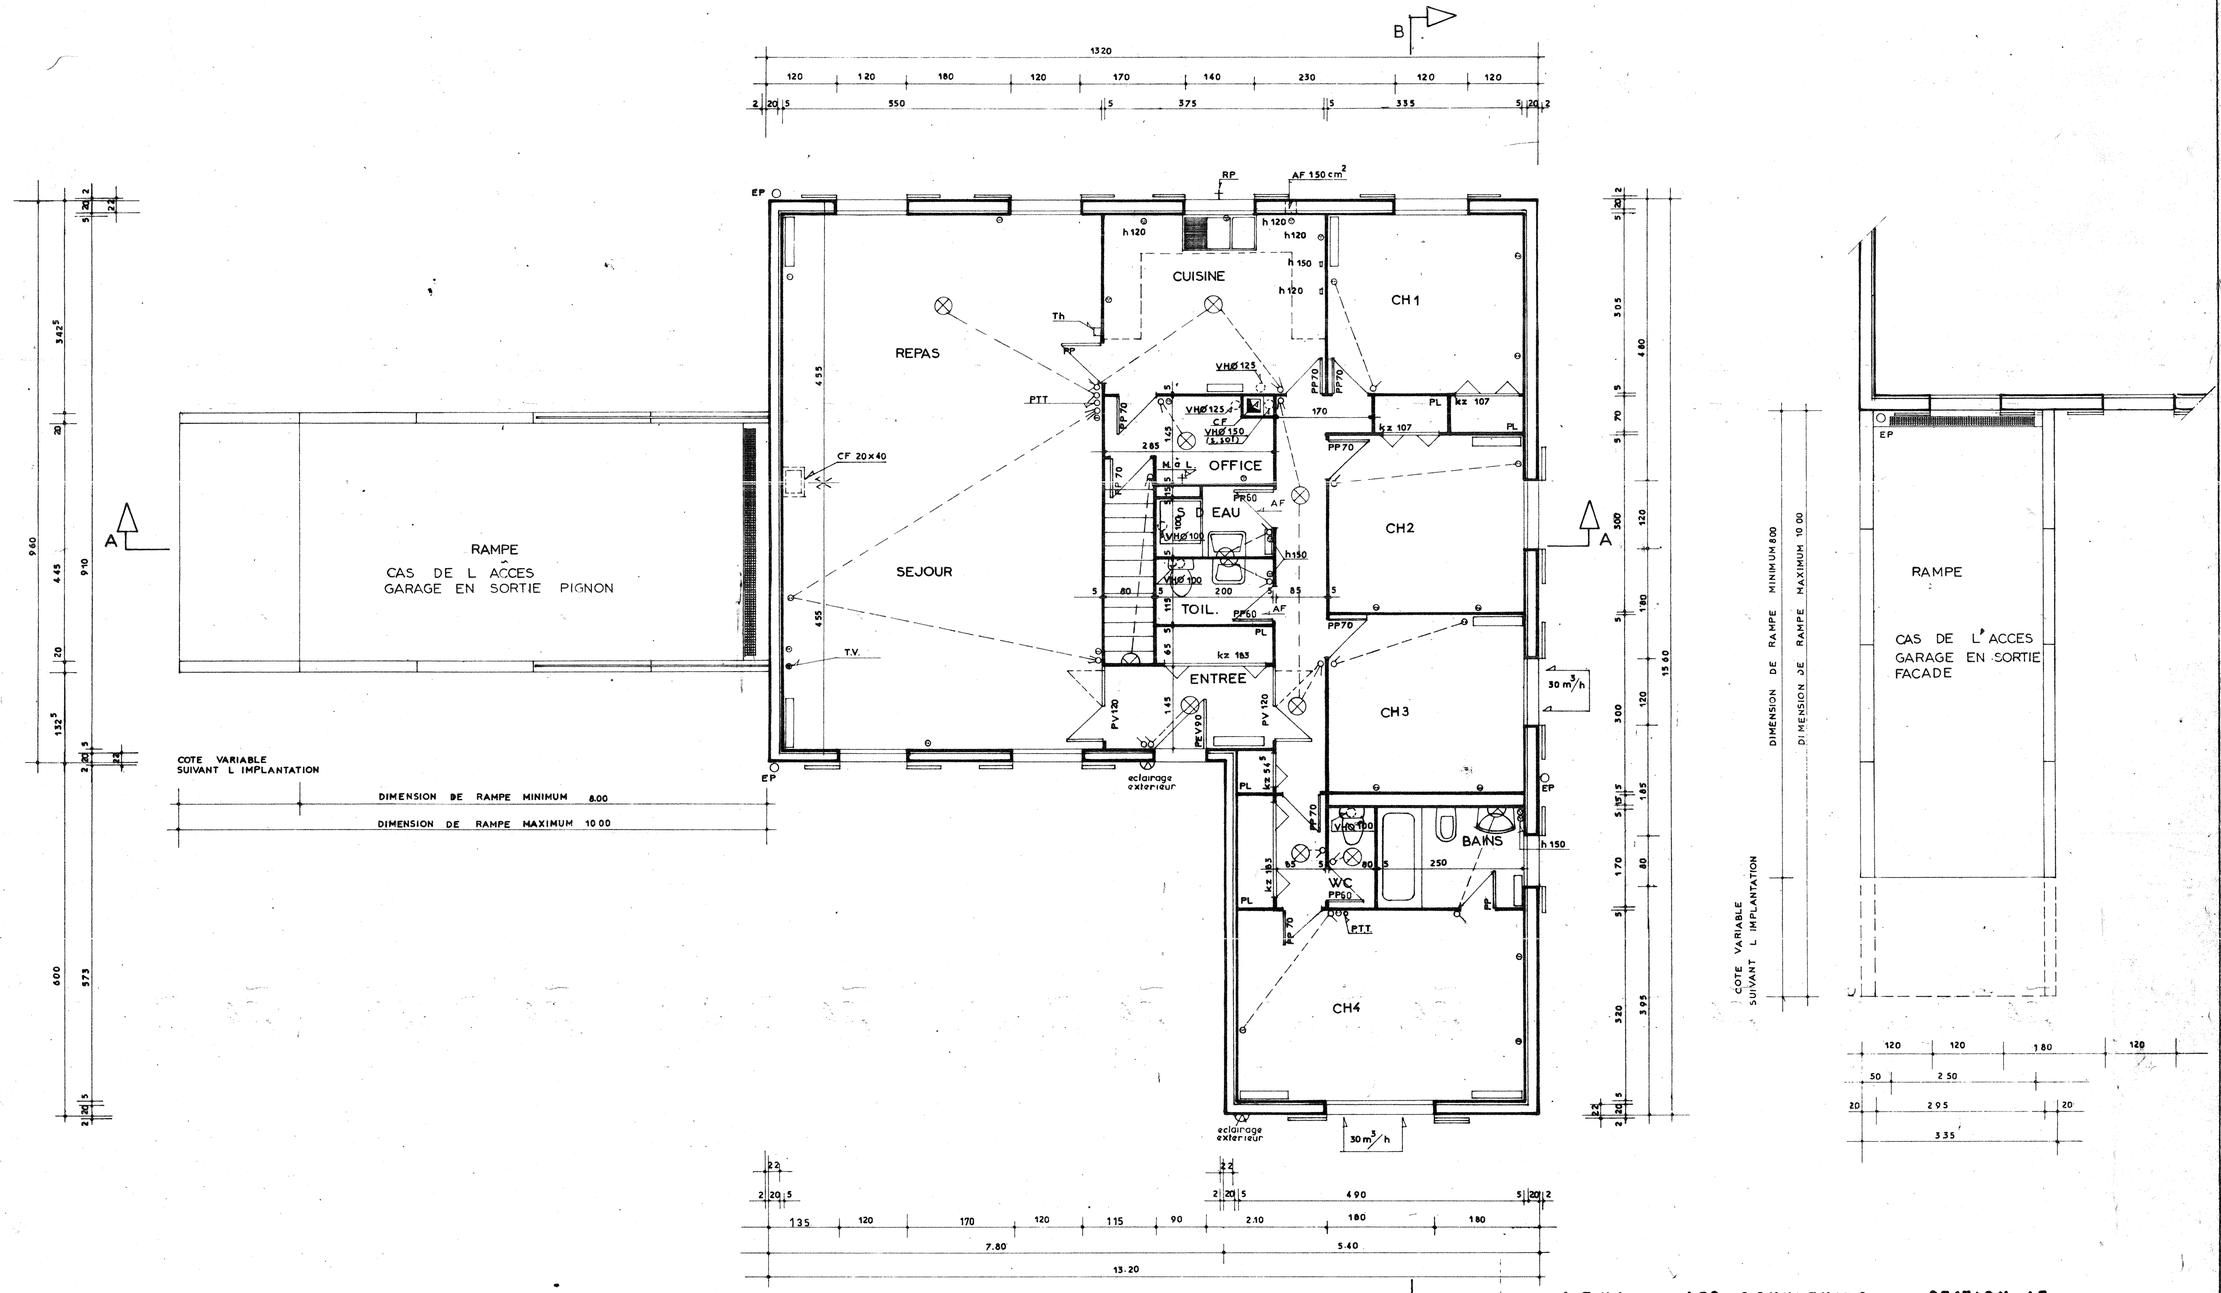

REZ DE CHAUSSEE

A.F.U.L LES BOUVREUILS SECTION: 15

	DATE	MODICATIONS
A	13 12 77	MISE a JOUR

S.C.I. LE PARC DE VILLEROY

LEVITT FRANCE

GERANT 42 avenue MONTAIGNE 75008 PARIS

ECHELLE 1 50

DATE 9 2 77

PLAN R. de CH.

BARBIZON DROIT SSA 4 SS 4

A LOUDIERE ARCH .D.P.L.G.
44 rue E GIVORS
94240 L HAY LES ROSES

NR 0/1