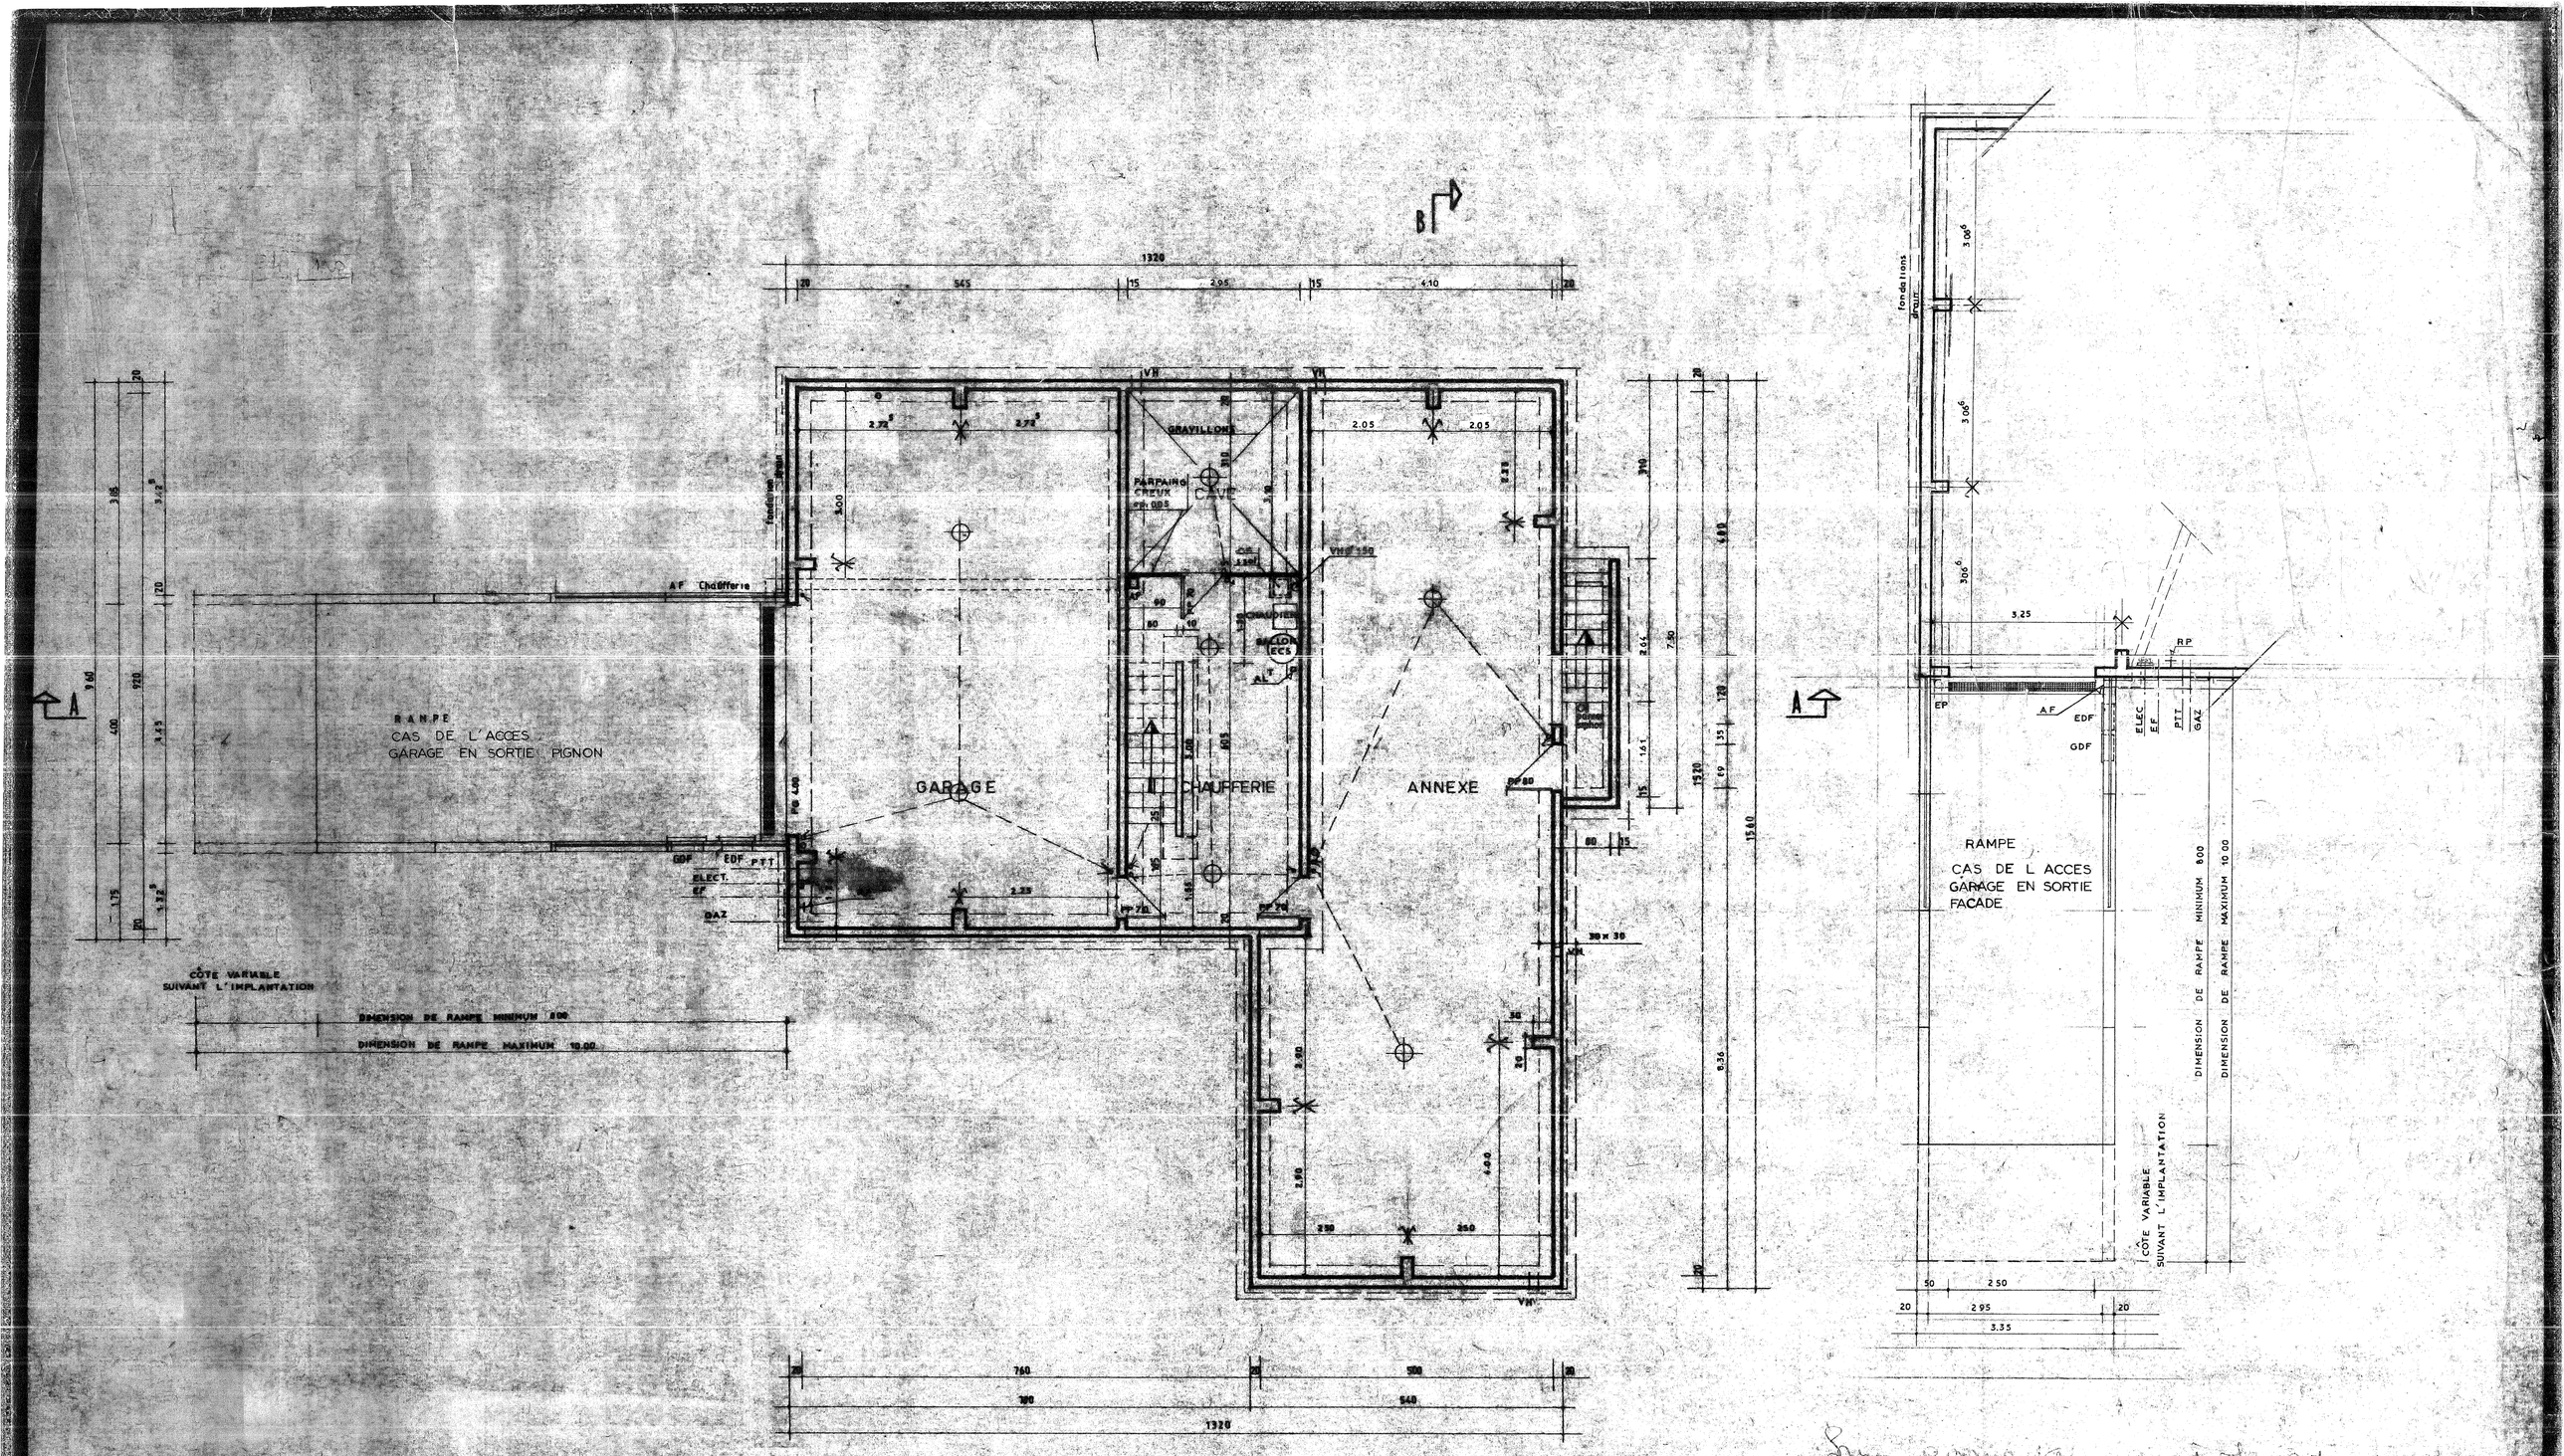

A.F.U.L LES BOUVREUILS

SECTION : 15

PLAN VALABLE POUR LES PAVILLONS REALISES EN SECTION -15-13-6/7- bloc 1.2.3. sauf 1870

	DATE	MODIFICATIONS
A	13-12-77	MISE à JOUR

S.C.I. LE PARC DE VILLEROY

GERANT LEVITT FRANCE
42 avenue MONTAIGNE 75008 PARIS

ECHELLE 1/50

DATE 1977

PLAN SOUS SOL

BARBIZON
DROIT
SSA 3.4
SS 3.4

A LOUDIERE ARCH D.P.L.G
44 rue E GIVORS
94140 L'HAY LES ROSES