


SOUS-SOL

COTE VARIABLE SUIVANT L'IMPLANTATION
DIMENSION DE RAMPE MINIMUM 800
DIMENSION DE RAMPE MAXIMUM 1000

A.F.U.L LES BOUVREUILS
SECTION : 15

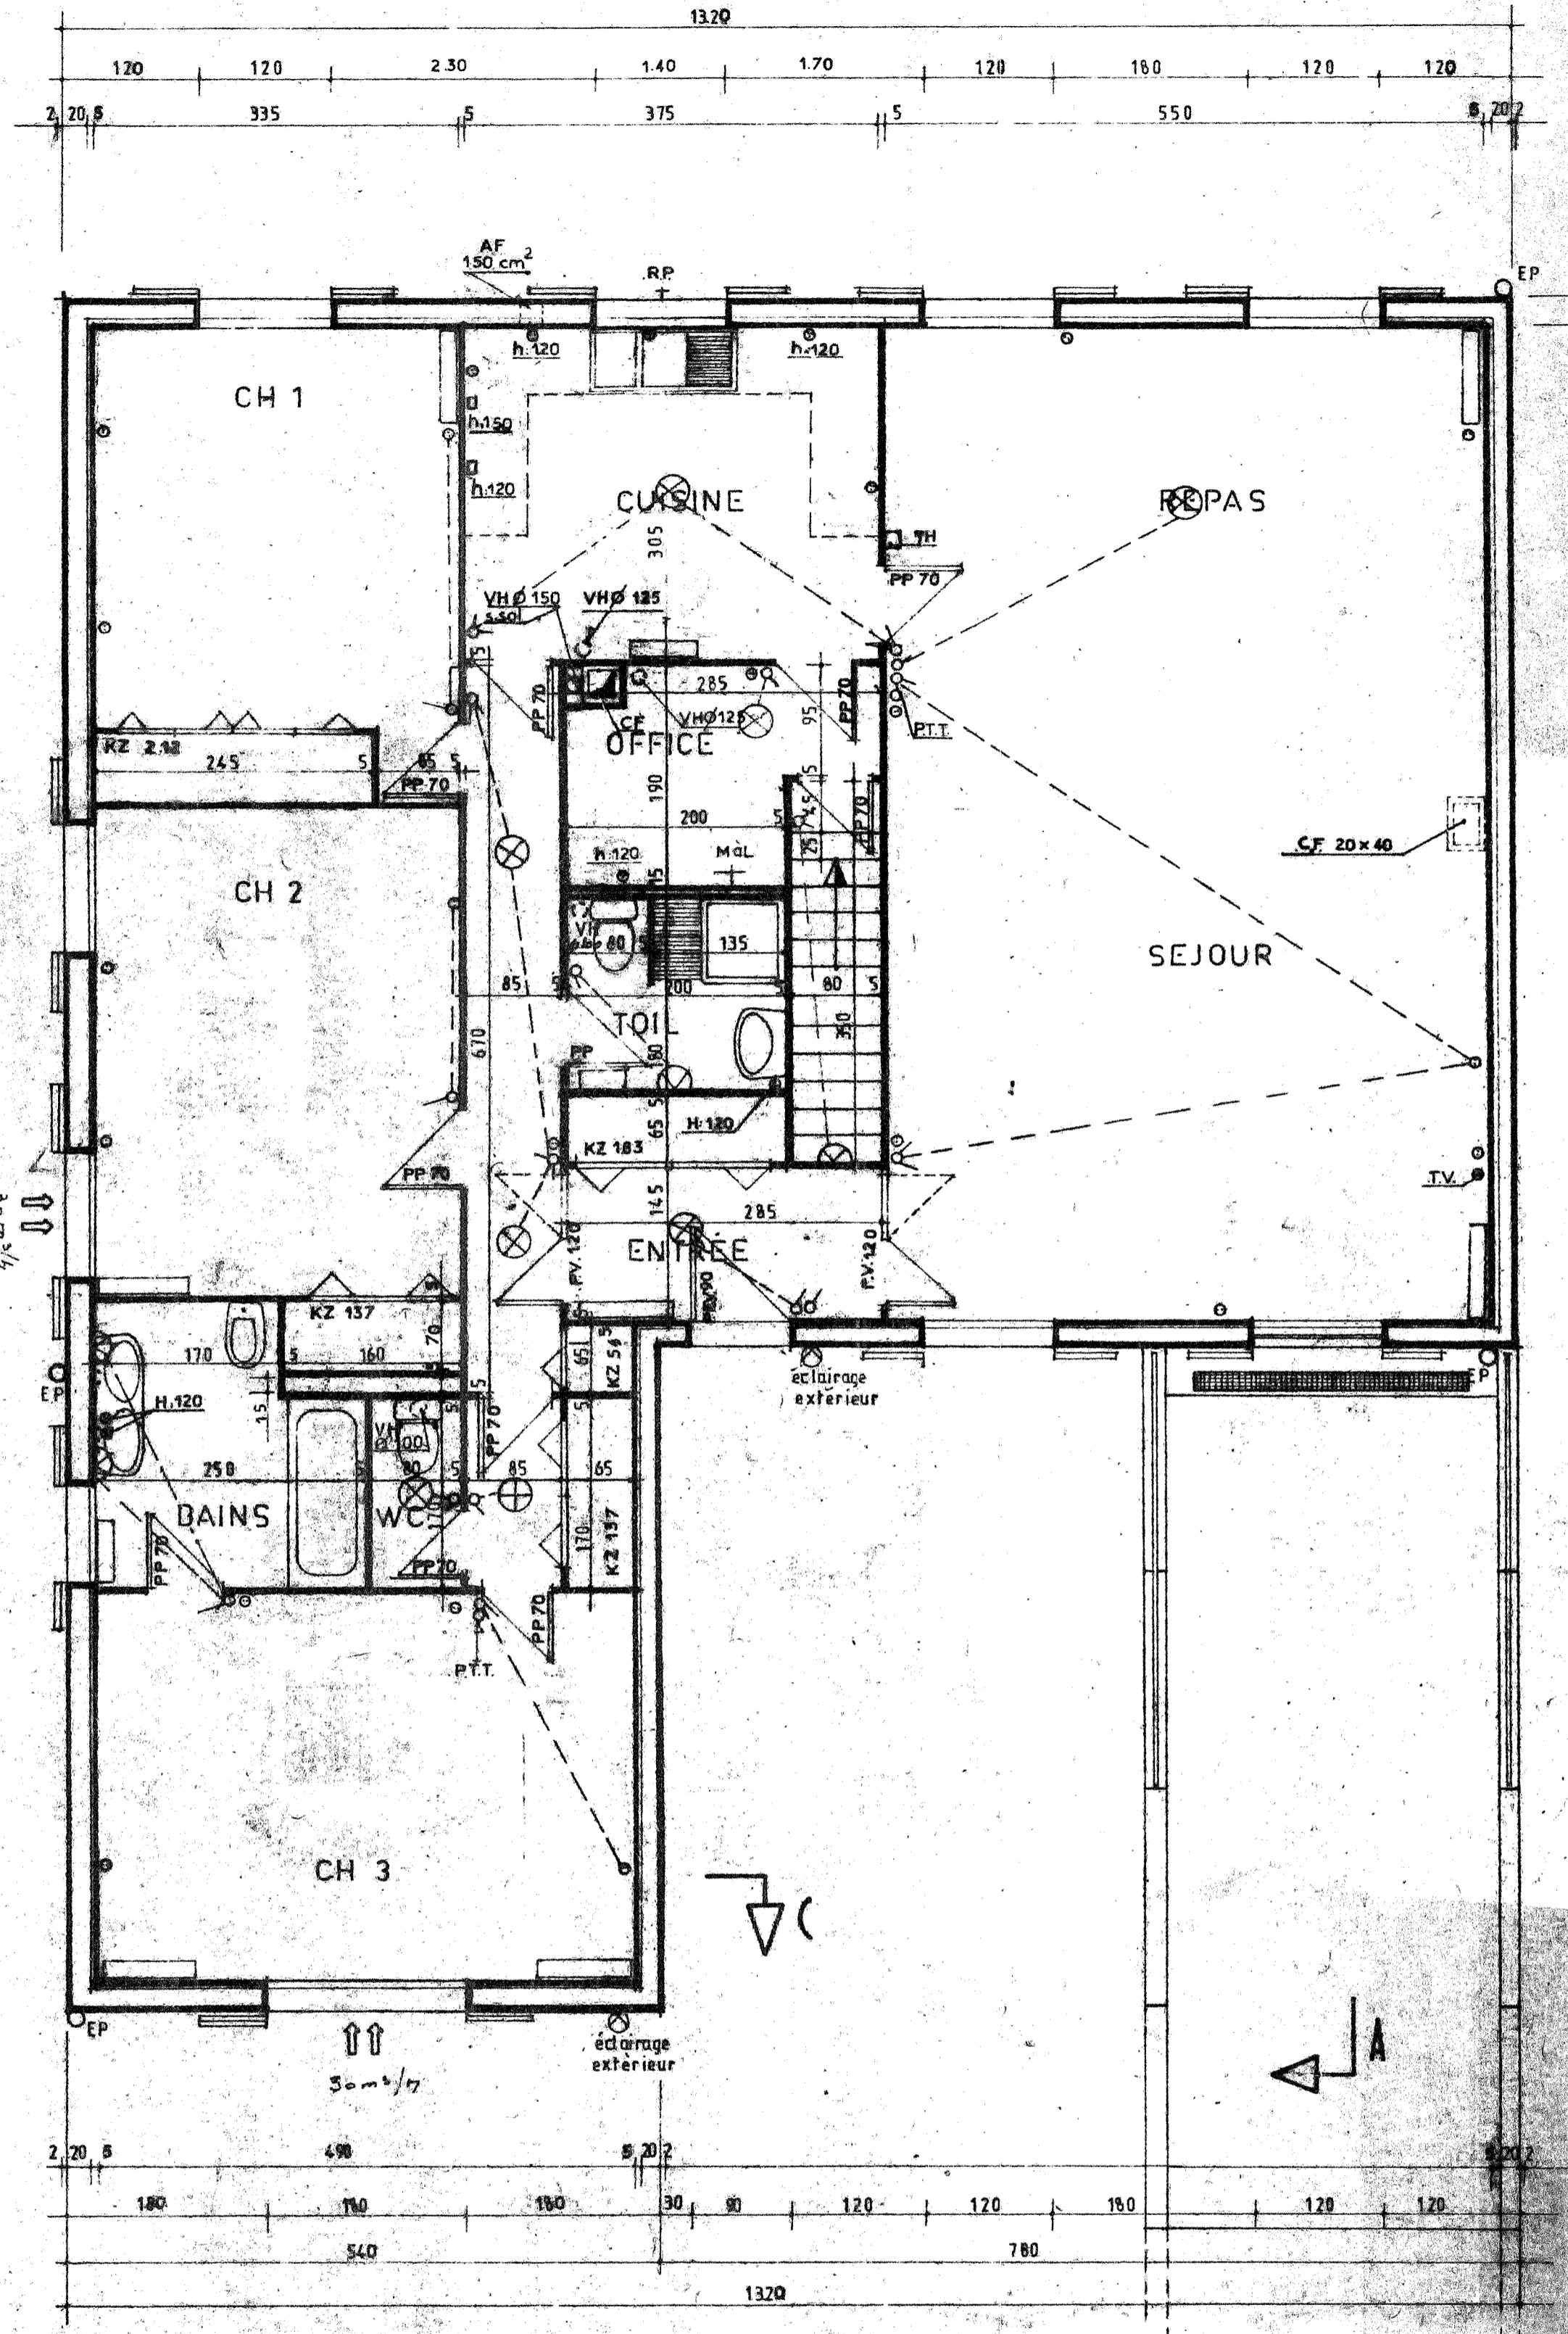

R-DE-C

PLAN VALABLE POUR LES FAVILLONS REALISES EN SECTION 15/13 6/7 bloc 1-2-3

DATE	MODIFICATIONS	SCI. LE PARC DE VILLEROY	
A-13-12-77	MISE A JOUR	GERANT	LE VITTE FRANCE 42 avenue Montaigne 75008 PARIS
		ECHELLE	1/50
		DATE	4-9-1977
		PLANS	R-DE-C SOUS-SOL
		A. LOUDIERE ARCH. D.P.L.G. 44 rue E. GIVORS 94240 L'HAY-LES-ROSES	

COTE VARIABLE SUIVANT L'IMPLANTATION
DIMENSION DE RAMPE MINIMUM 800
DIMENSION DE RAMPE MAXIMUM 1000

DARBOZON
55 13
GAUCHE