



NOTA Coupes voir plan n 32

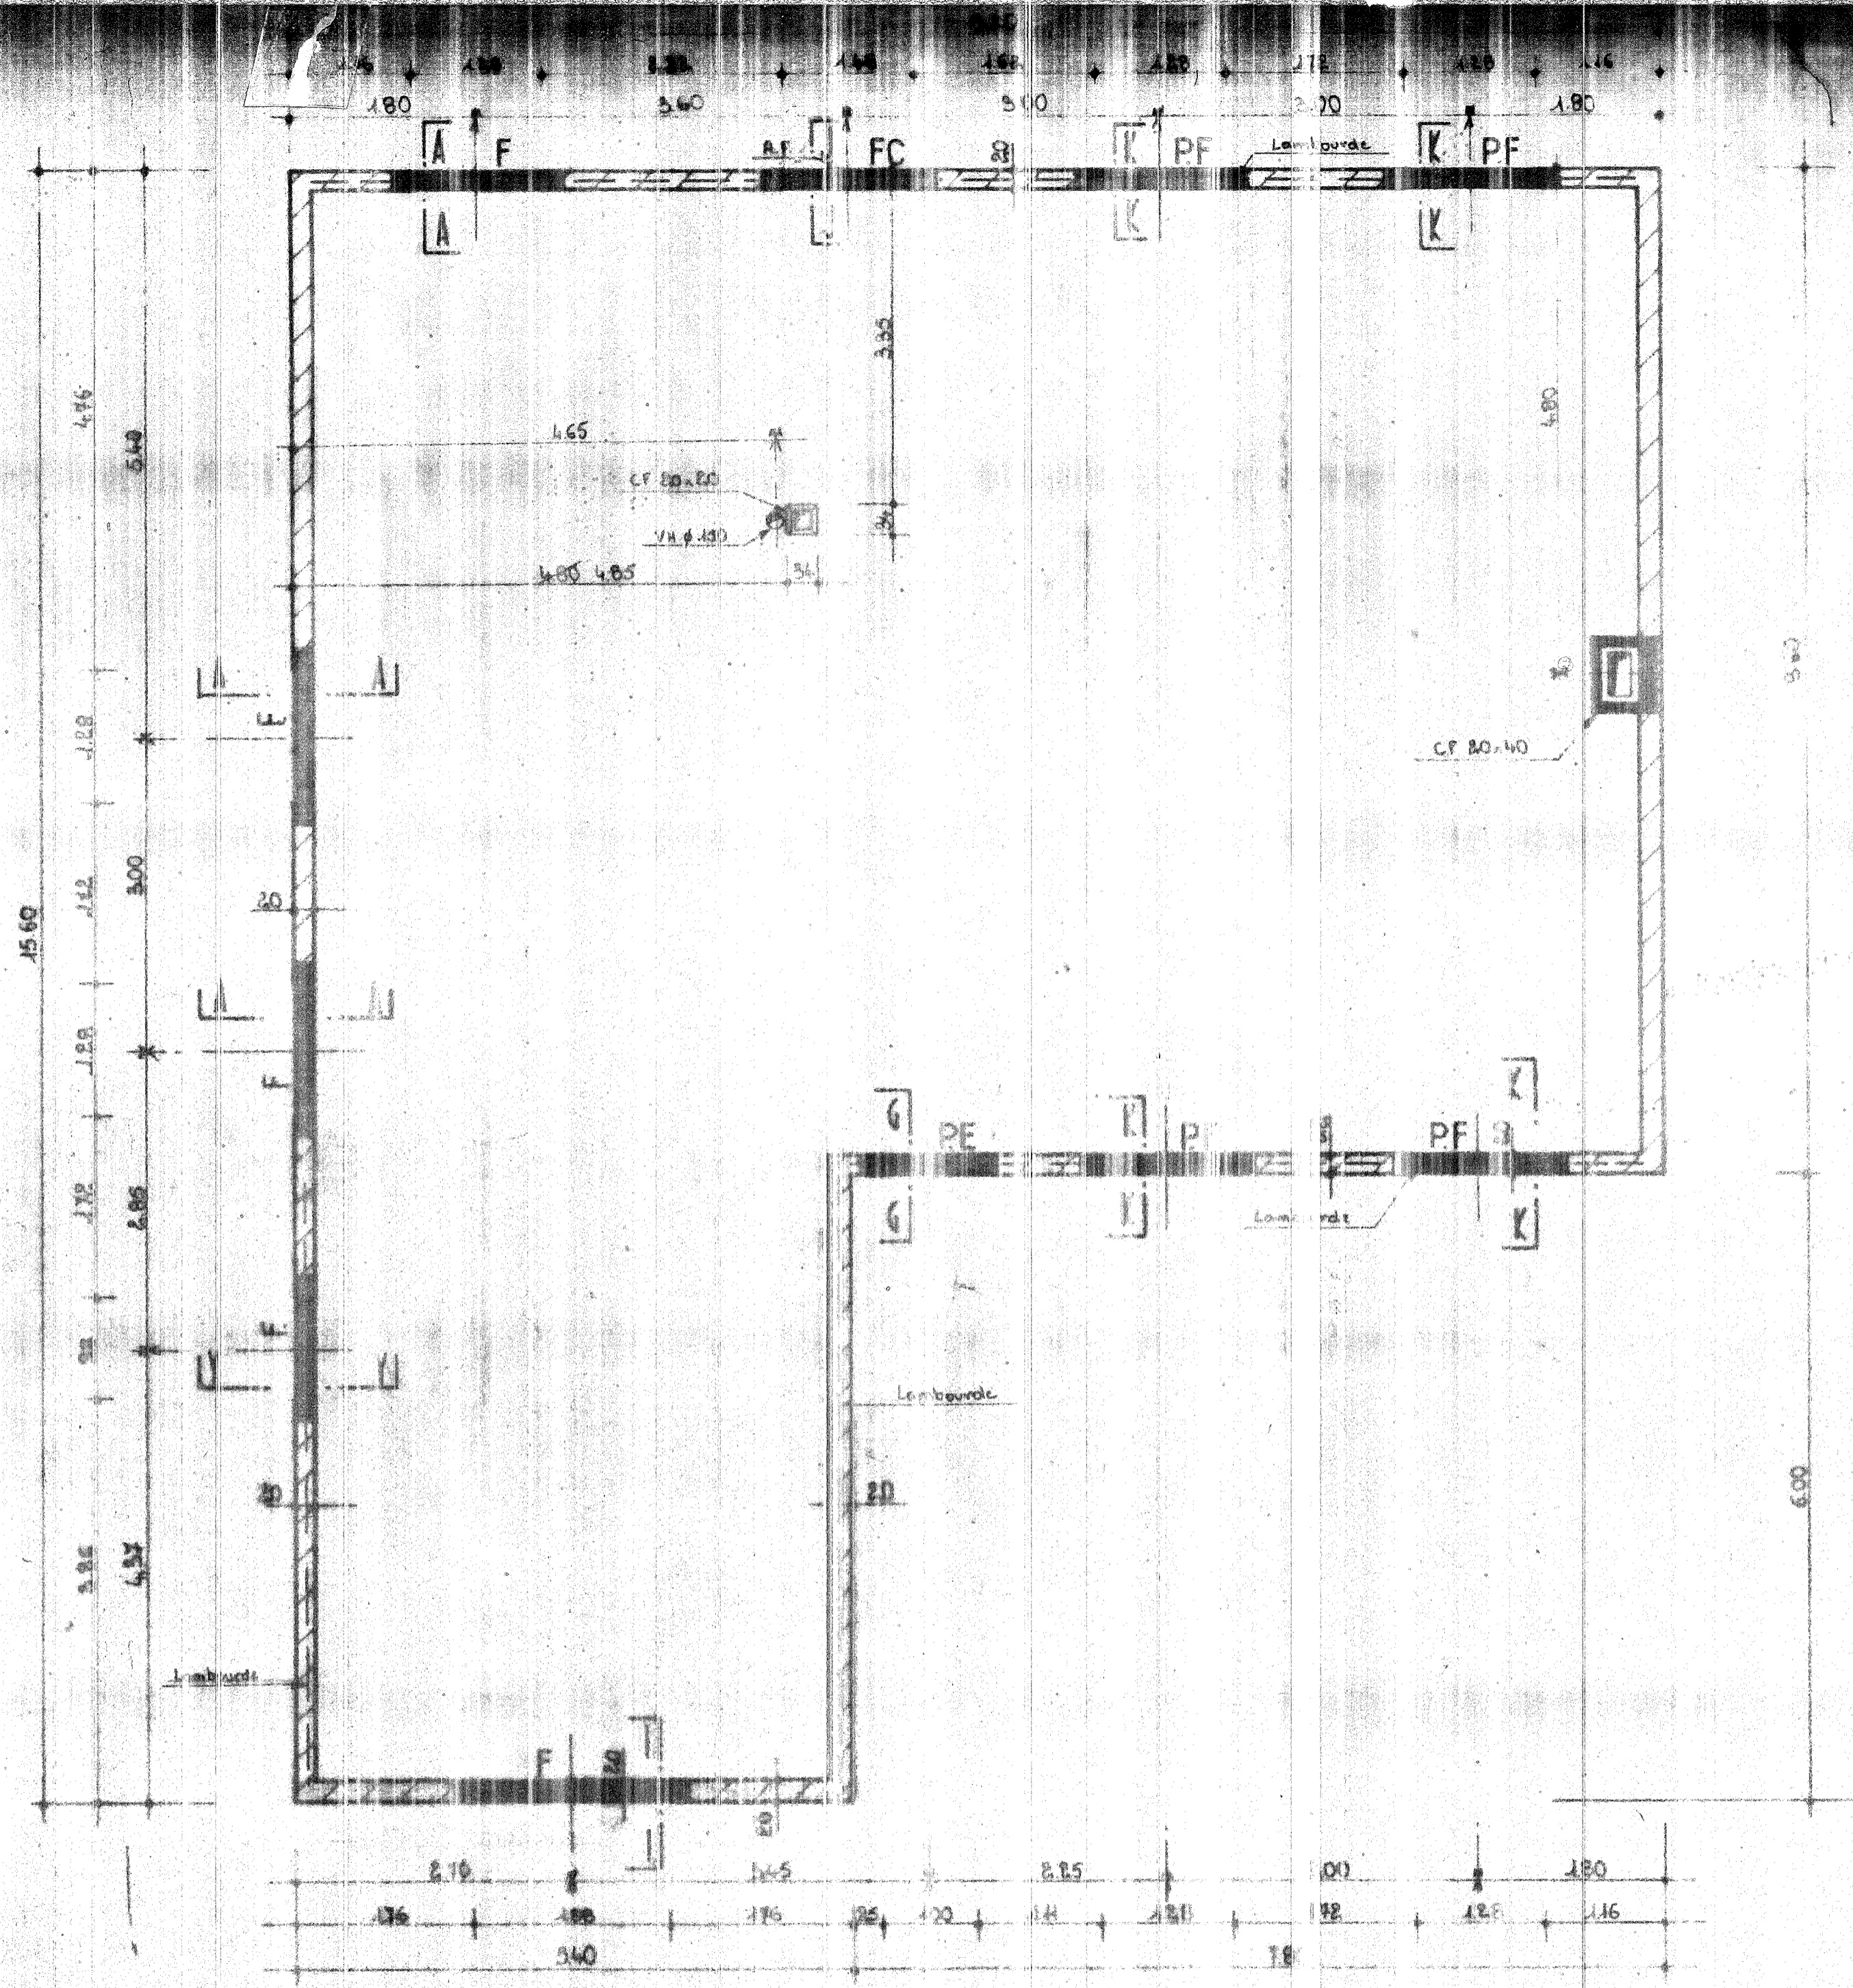

DETAIL SUPPORT CF

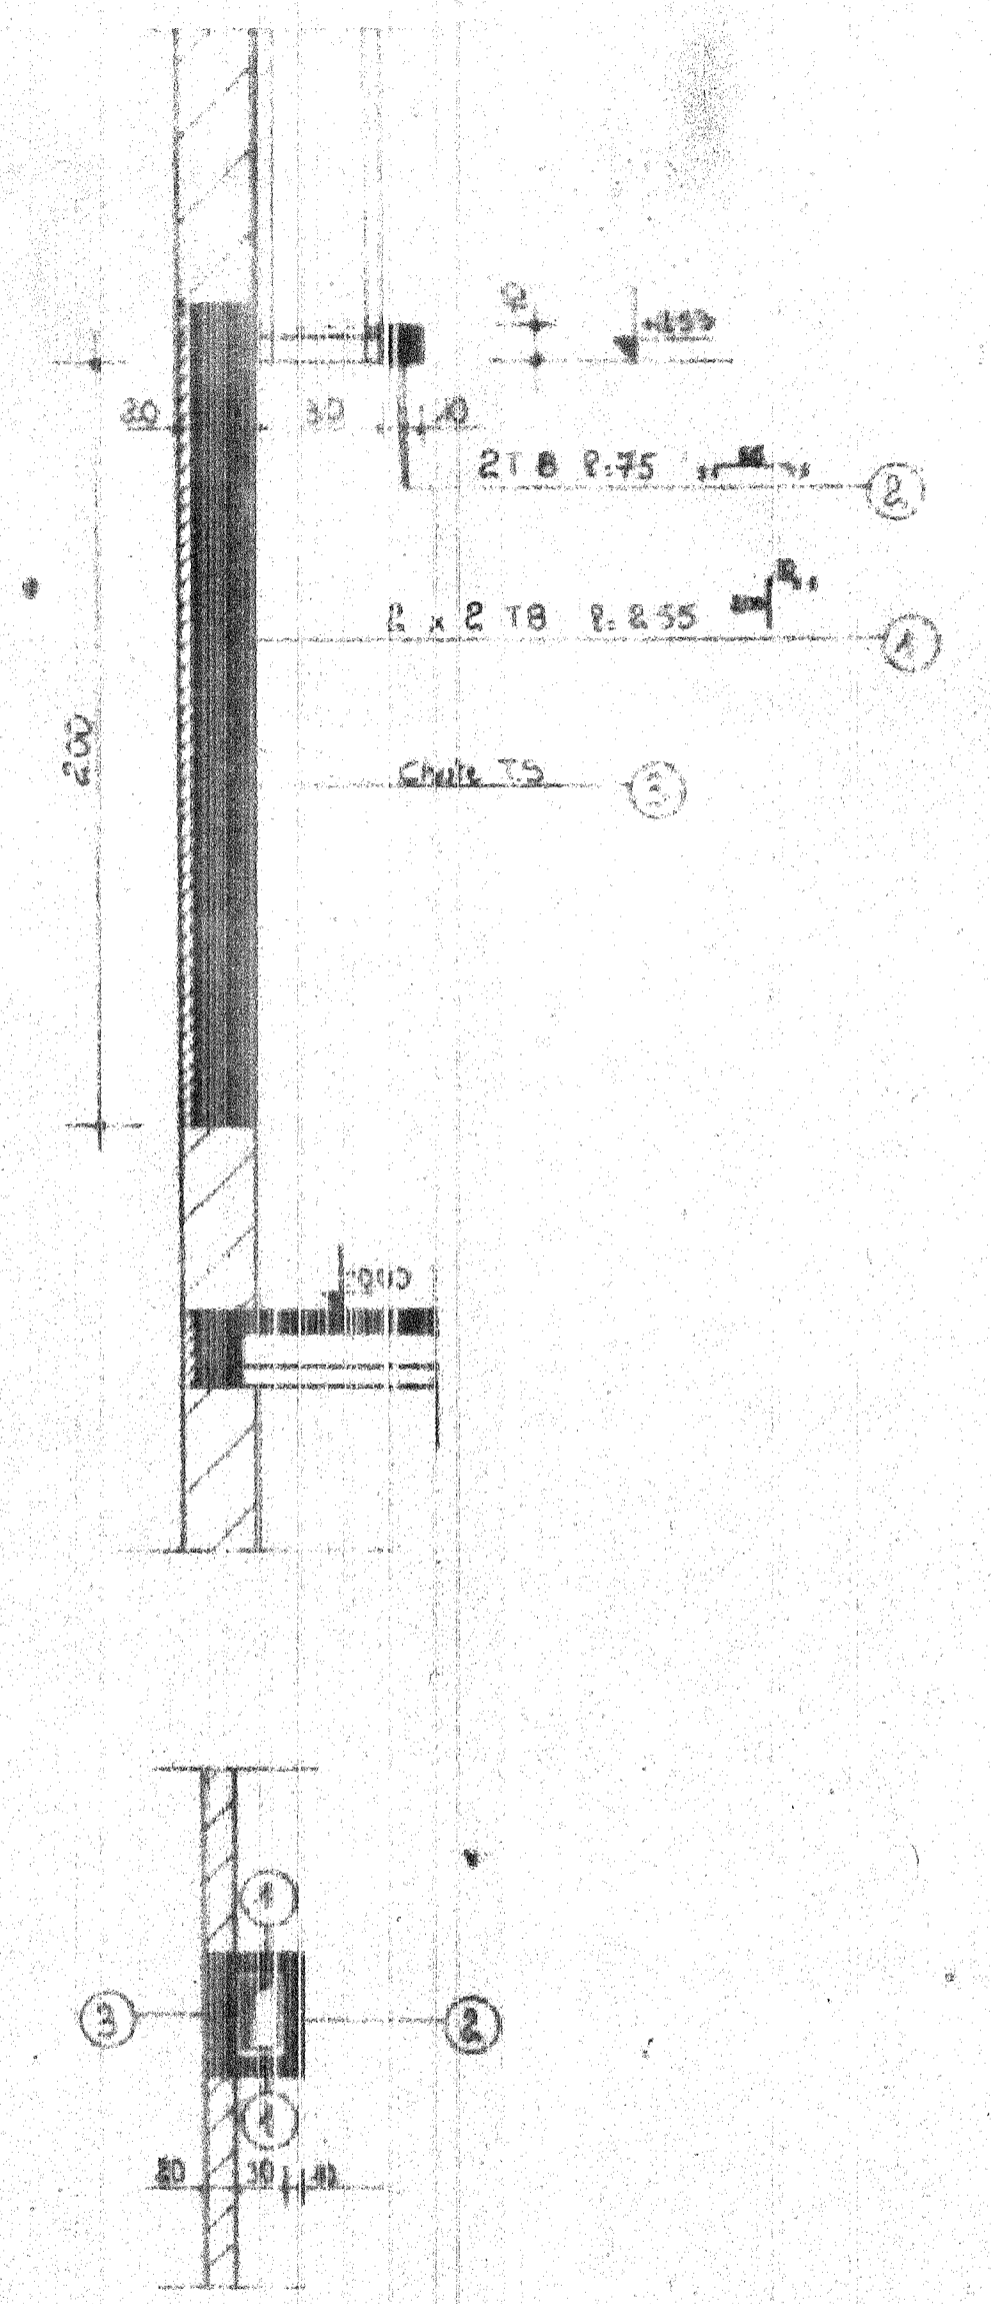

PLAN VALABLE A PARTIR DE LA SECTION

NR 2/2

INDICES	DATE	DESCRIPTION
A	07.08.77	Plan de base
B		
C		
D		
E		
F		
G		
H		
I		
J		
K		
L		
M		
N		
O		
P		
Q		
R		
S		

CP GALLIENI GONY
 TELEX 89252 RUE DE PARIS 91 CHAMPLAN TEL 900.31

AF PAIRE: **LE PARC DE VILEROY-MENNECY** N° 39A ING A.G. DE S.
 2 LN: **MICONNERIE TIE, BRUSSELS** N° 12 DATE EC