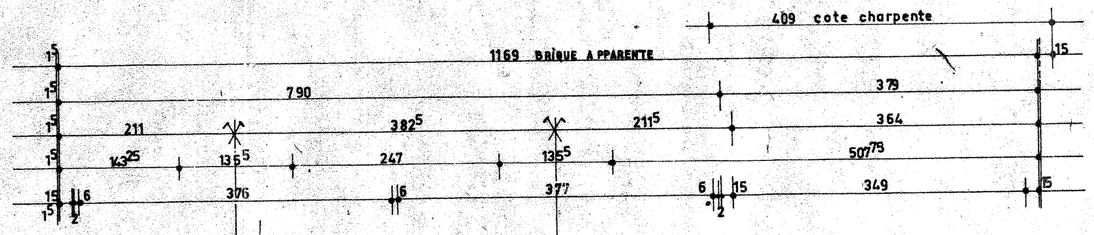

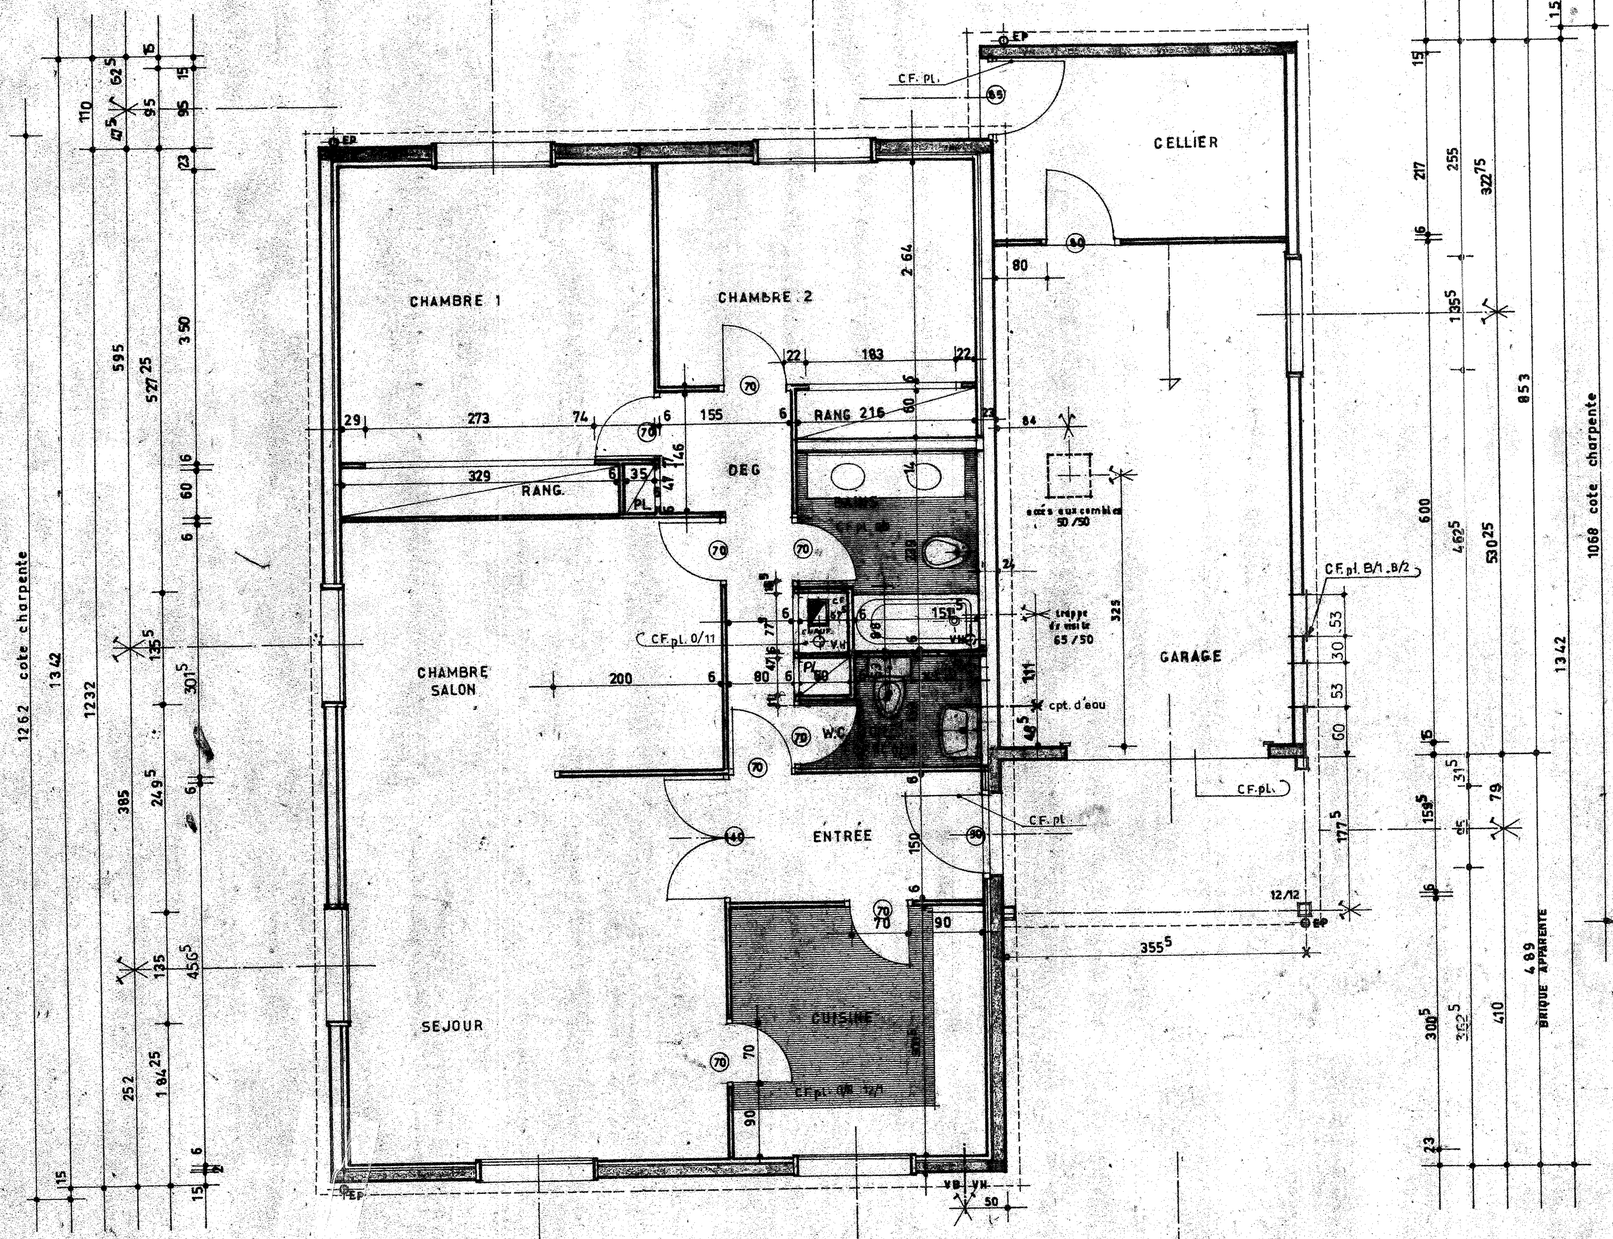

1	23.4.71	sur coupe allège 0,80 pour 0,60
2	6.6.71	KZ placard cote mouvrle
3	12.7.71	Mise à jour
4	21.1.72	Mise à jour
DATE	MODIFICATIONS	

Levitt France 42 AVENUE MONTAIGNE PARIS 8 ALM 82 00

EXECUTION

PLAN DE REZ-DE-CHAUSSÉE

LE PARC DE VILLEROY MENNECY

BOISSY droit

DESSINE	VERIFIE	APPROUVE	DATE	ECHELLE
F.D			26.2.71	0.02 pm

NR 0/3

A.F.U.L. LES BOUVREUILS