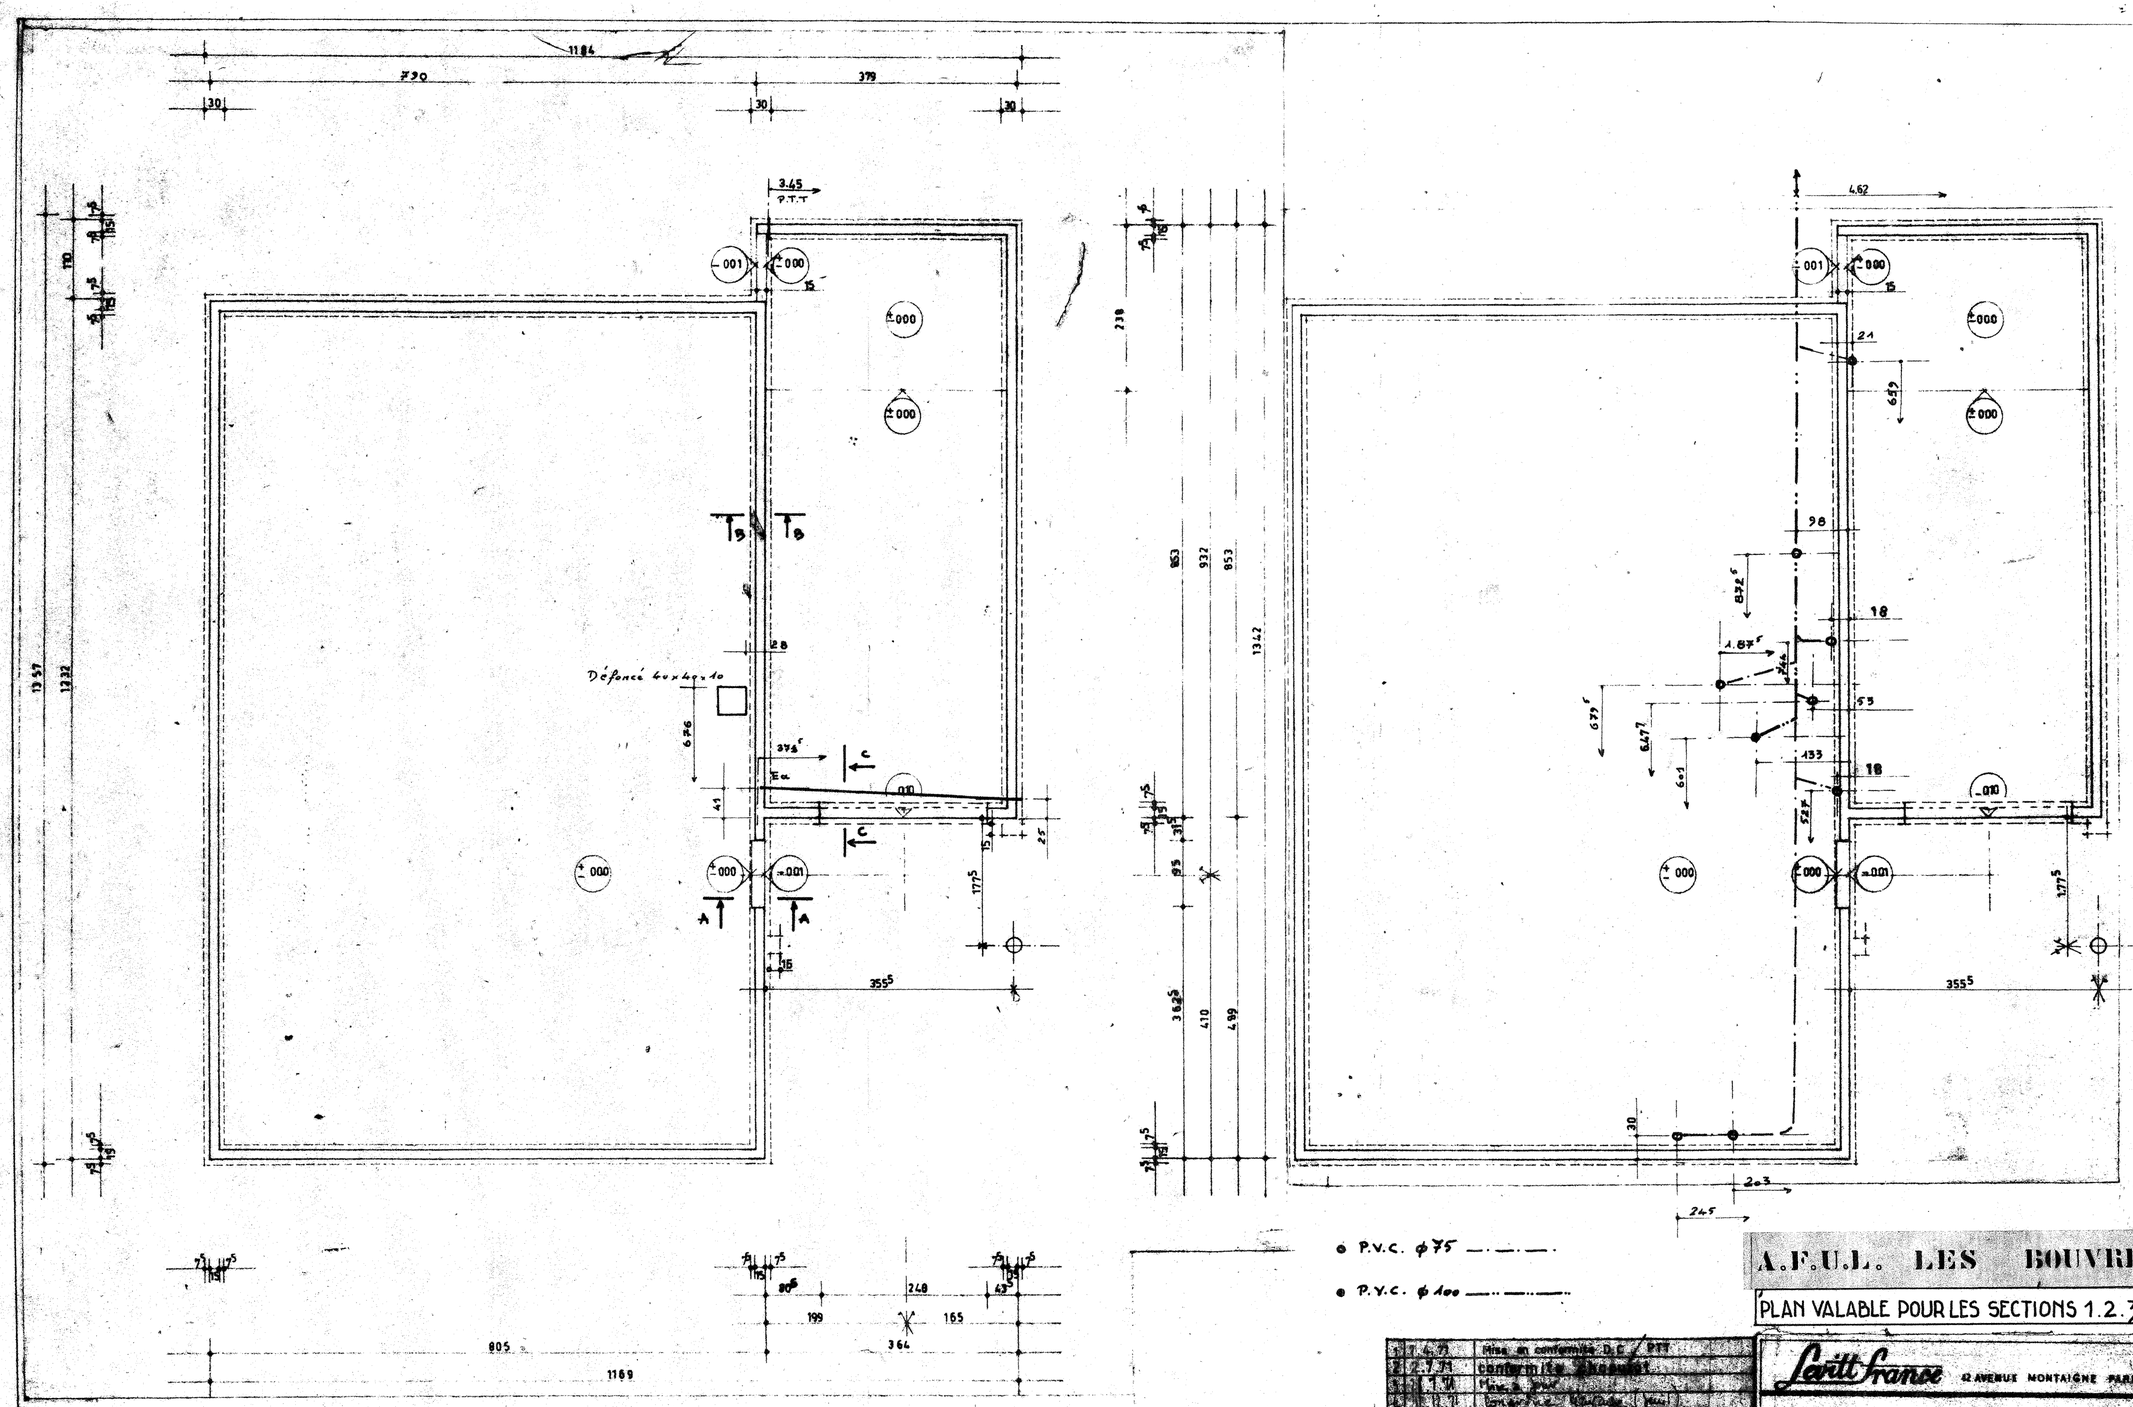

• P.V.C. ϕ75 —·—·—

• P.V.C. ϕ100 —··—··—

A.F.U.L. LES BOUVREUILS

PLAN VALABLE POUR LES SECTIONS 1.2.3

1	1.4.71	Mise en conformité D.C. / PTT
2	2.7.71	conformité [illegible]
3	[illegible]	[illegible]
4	[illegible]	[illegible]
5	25.7.72	SECTIONS
	DATE	MODIFICATIONS

Sylvain Joyeux le 13.3.71.

Levitt France 42 AVENUE MONTAIGNE PARIS 8 ALM 92 00

PLAN DE DALLE

LE PARC DE VILLEROY MENNECY

DESSINE	VERIFIE	APPROUVE	DATE	ECHELLE
[illegible]	[illegible]	Lp	22.3.[illegible]	002 pm

EXECUTION

BOISSY DROIT

NR. 1/1