



| SYMBOLE | DESIGNATION | TYPE |
|---------|-----------------------------------------|----------------|
| ☐ | TABLEAU D'ARBORE | |
| ⚡ | INTERRUPTEUR SIMPLE ALLUMAGE | |
| ⚡ | INTERRUPTEUR VR ET VENT | |
| ⚡ | INTERRUPTEUR SIMPLE ALLUMAGE ETANCHE | |
| ⊙ | PRISE DE PLINTHE | |
| ⊙ | PRISE 2x10°+T | |
| ⊙ | PRISE 2x16°+T | |
| ⊙ | BOULLE PIERRE | |
| ⊙ | DOUBLE 0 BOUF. DE FIL | |
| ⊙ | MUSET FORTURE INVISIBLE: Ø250 - cø Ø300 | |
| ⊙ | ENTRENE DELPHIS 22631 Blau-As | |
| ⊙ | LAMPES DELPHIS | N° 1 |
| ⊙ | APPLIQUE | DELPHIS-15.850 |
| ⊙ | APPLIQUE | MUSET 8065 |
| ⊙ | APPLIQUE | DELPHIS-18.040 |
| ⊙ | APPLIQUE PIERRE | |
| ⊙ | LUMINAIRE TRILUX | 7141/60 ST |

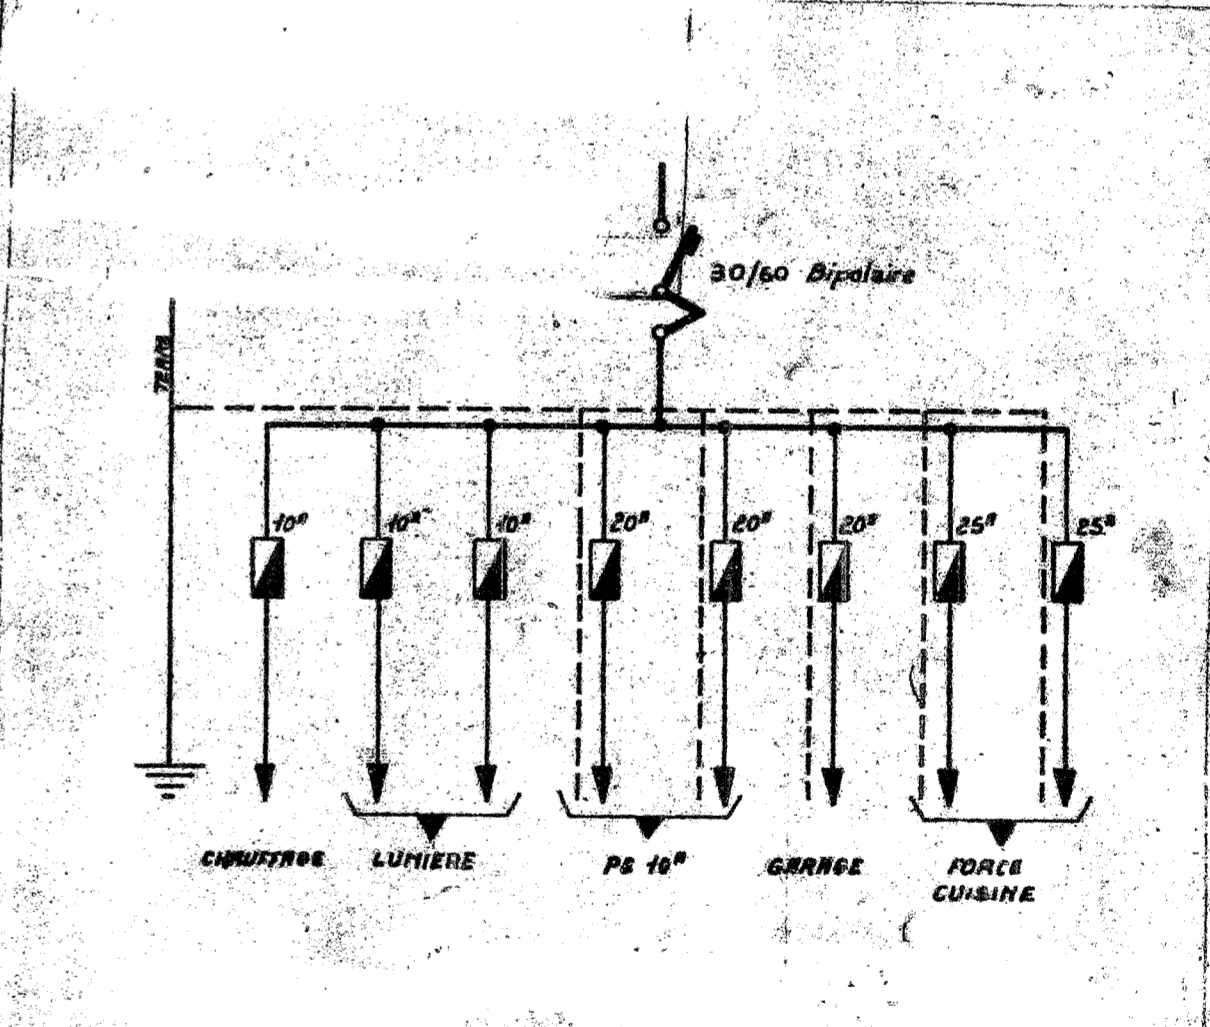

| DATE | MODIFICATIONS |
|-----------|---------------|
| 1 23.6.71 | P.T.T. TV |

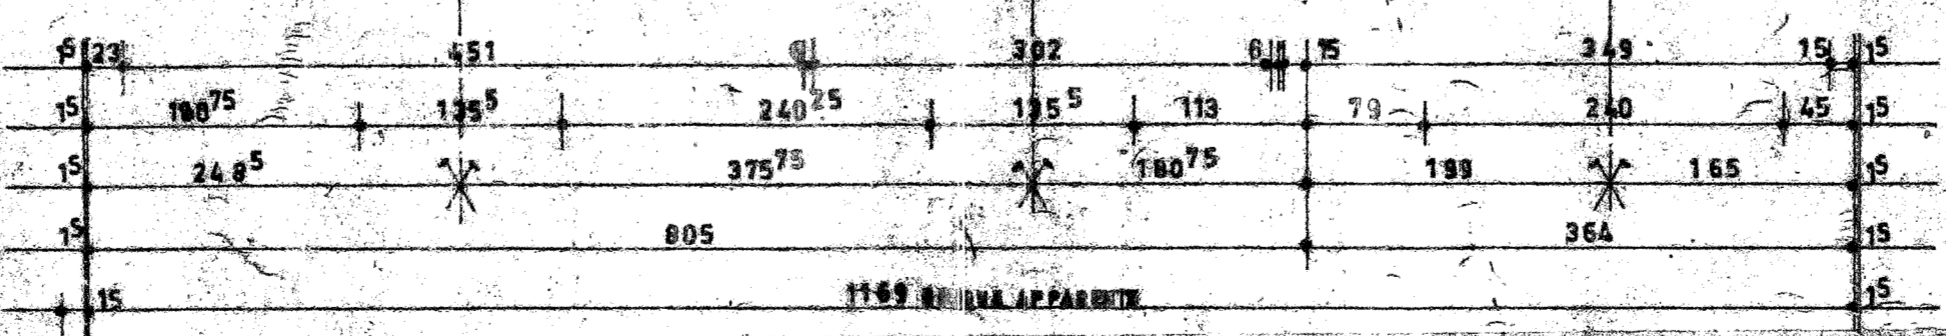

A.P.U.L. LES BOUVREUILS

ATELIERS ELECTRIQUES DE PIERREFITTE
12 RUE MARBEUF - PARIS-8 - TEL : 359 33-10

Levit France 42 AVENUE MONTAIGNE PARIS 8 ALM 82 00

Execution

La par... de Villaroy

Boilly
Droit

| DESINE | VERIFIE | APPROUVE | DATE | ECHELLE |
|--------|---------|----------|---------|----------|
| A.E.P. | | M. | 14.3.77 | 0.02 mpm |

NR 13/1