




PIGNON GAUCHE

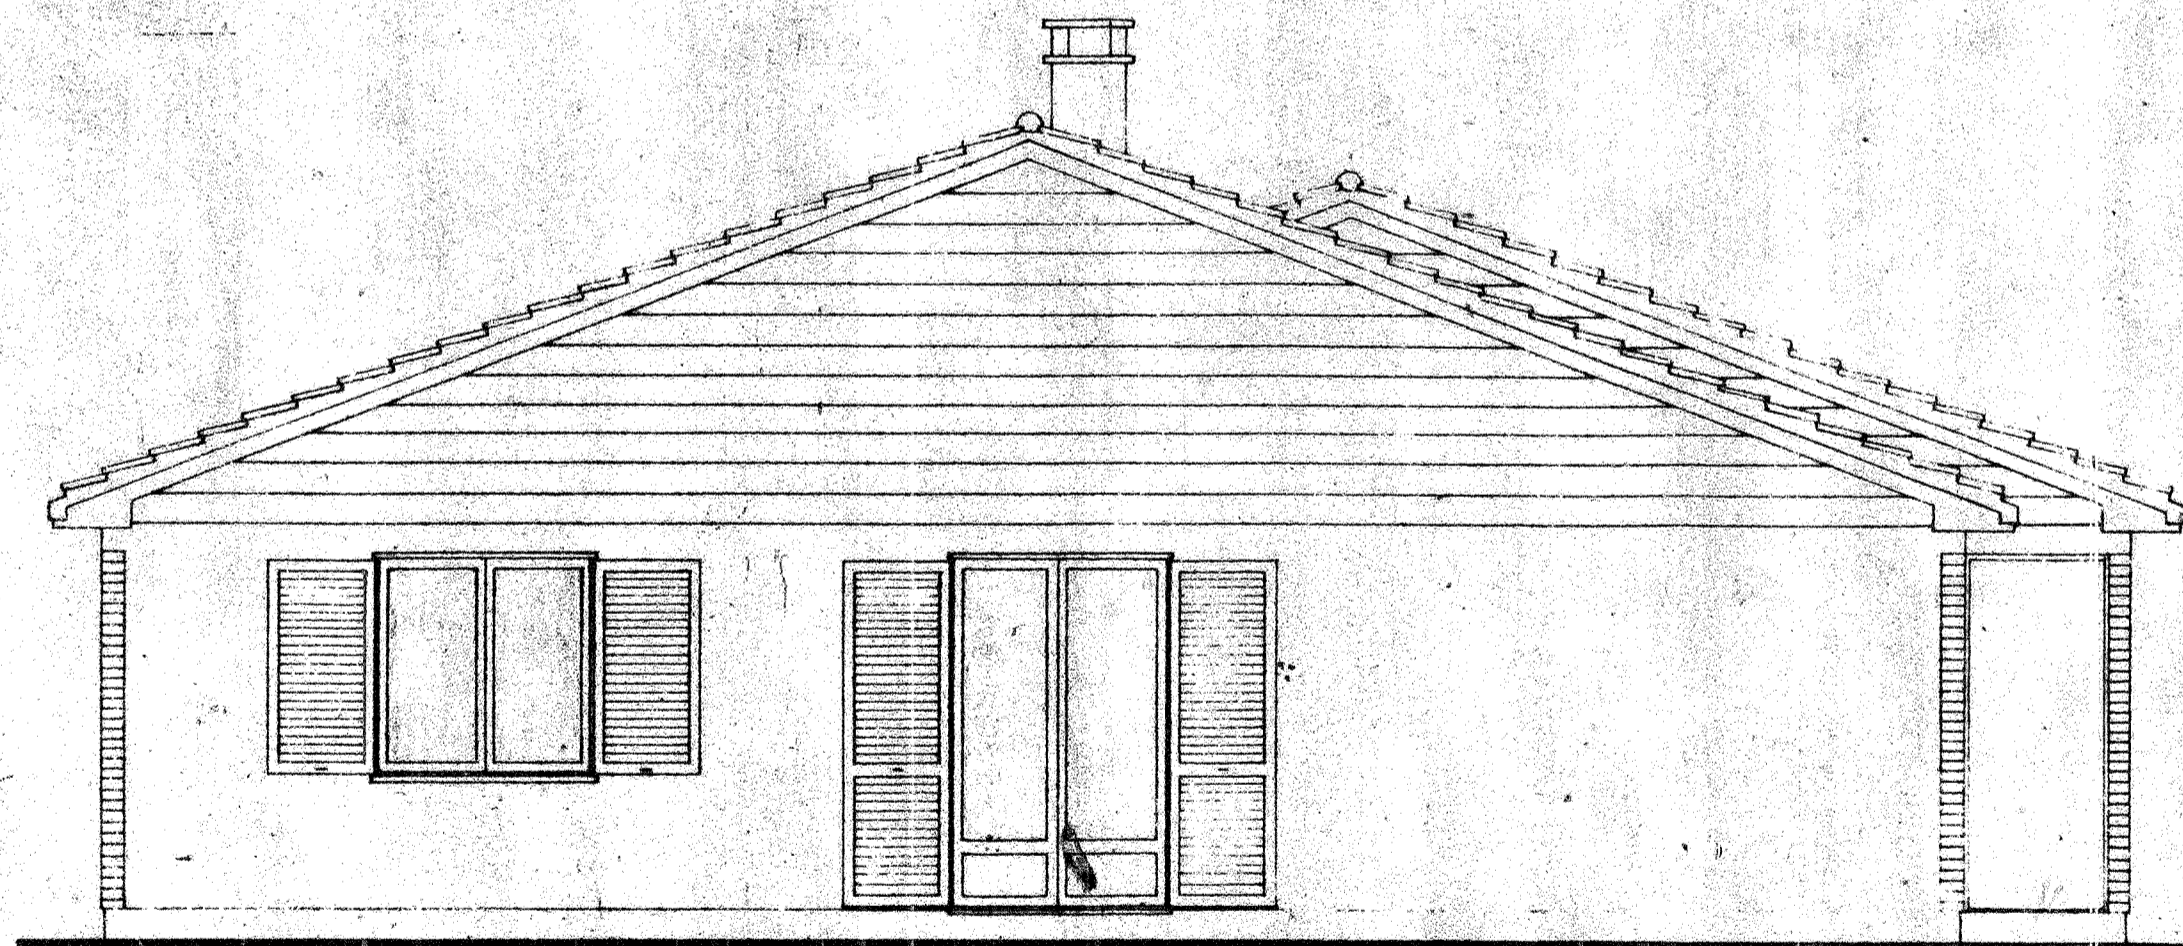

PIGNON DROIT

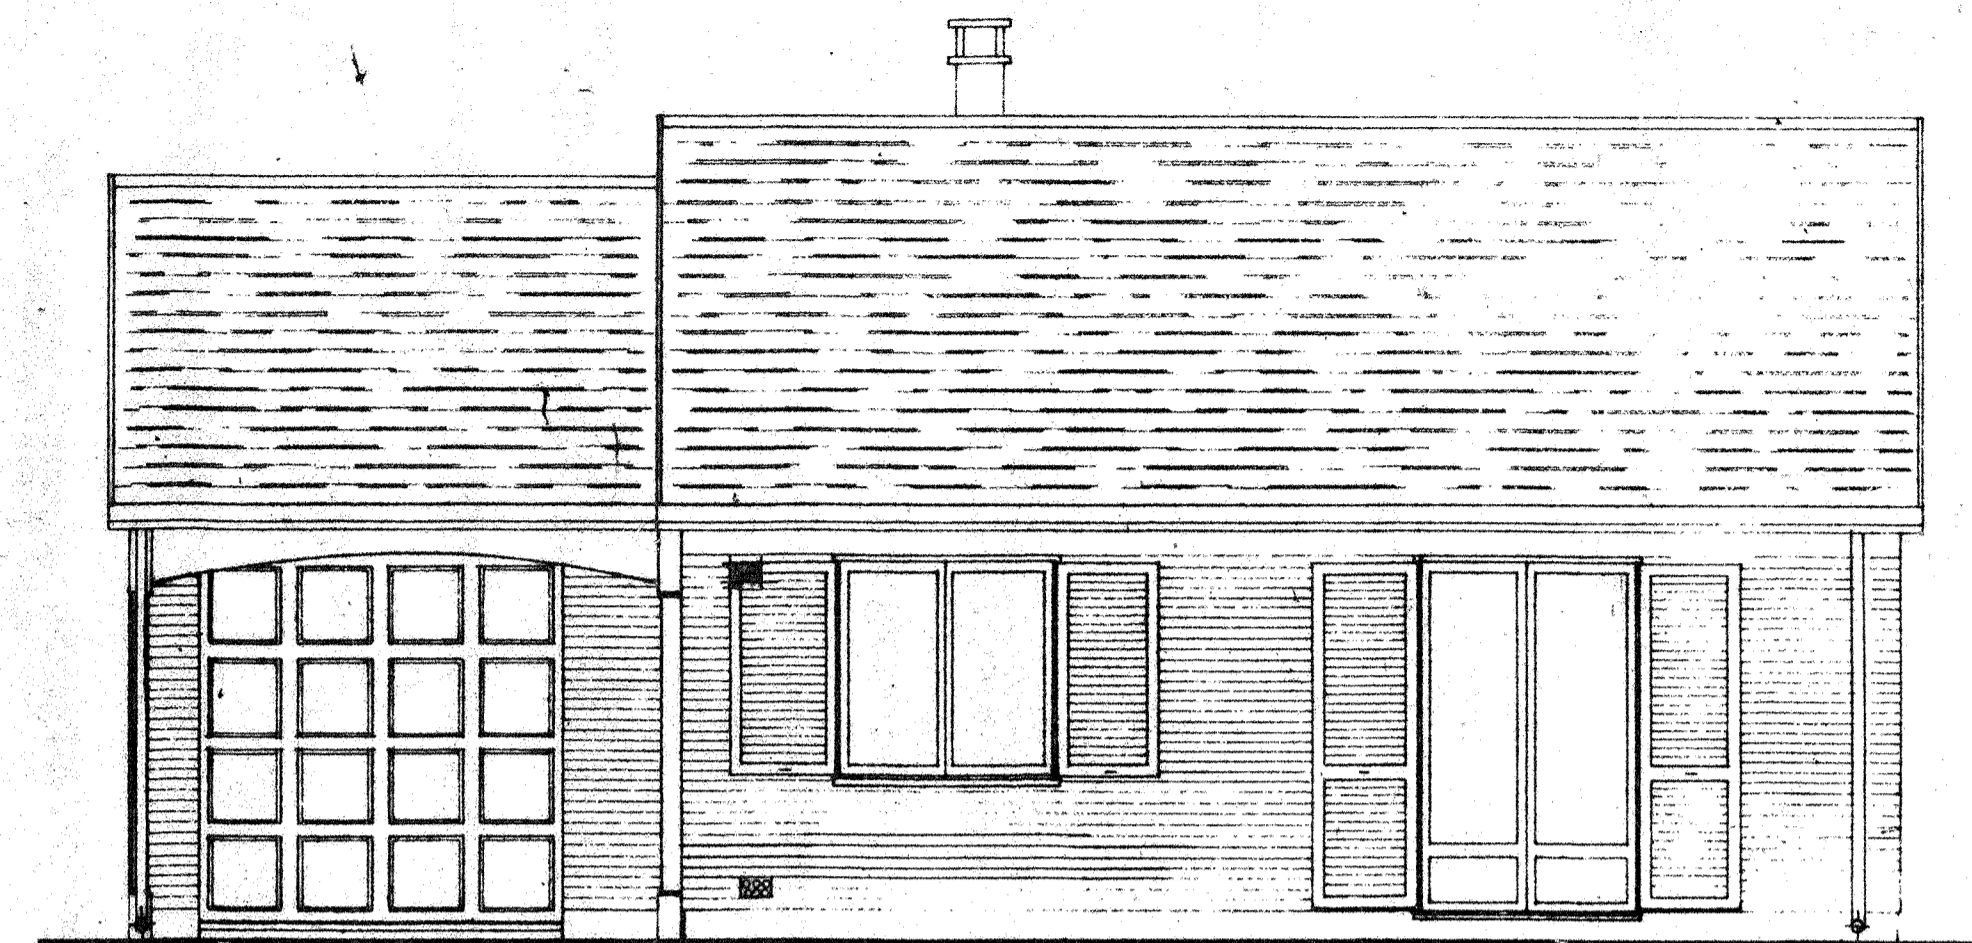

FAÇADE PRINCIPALE

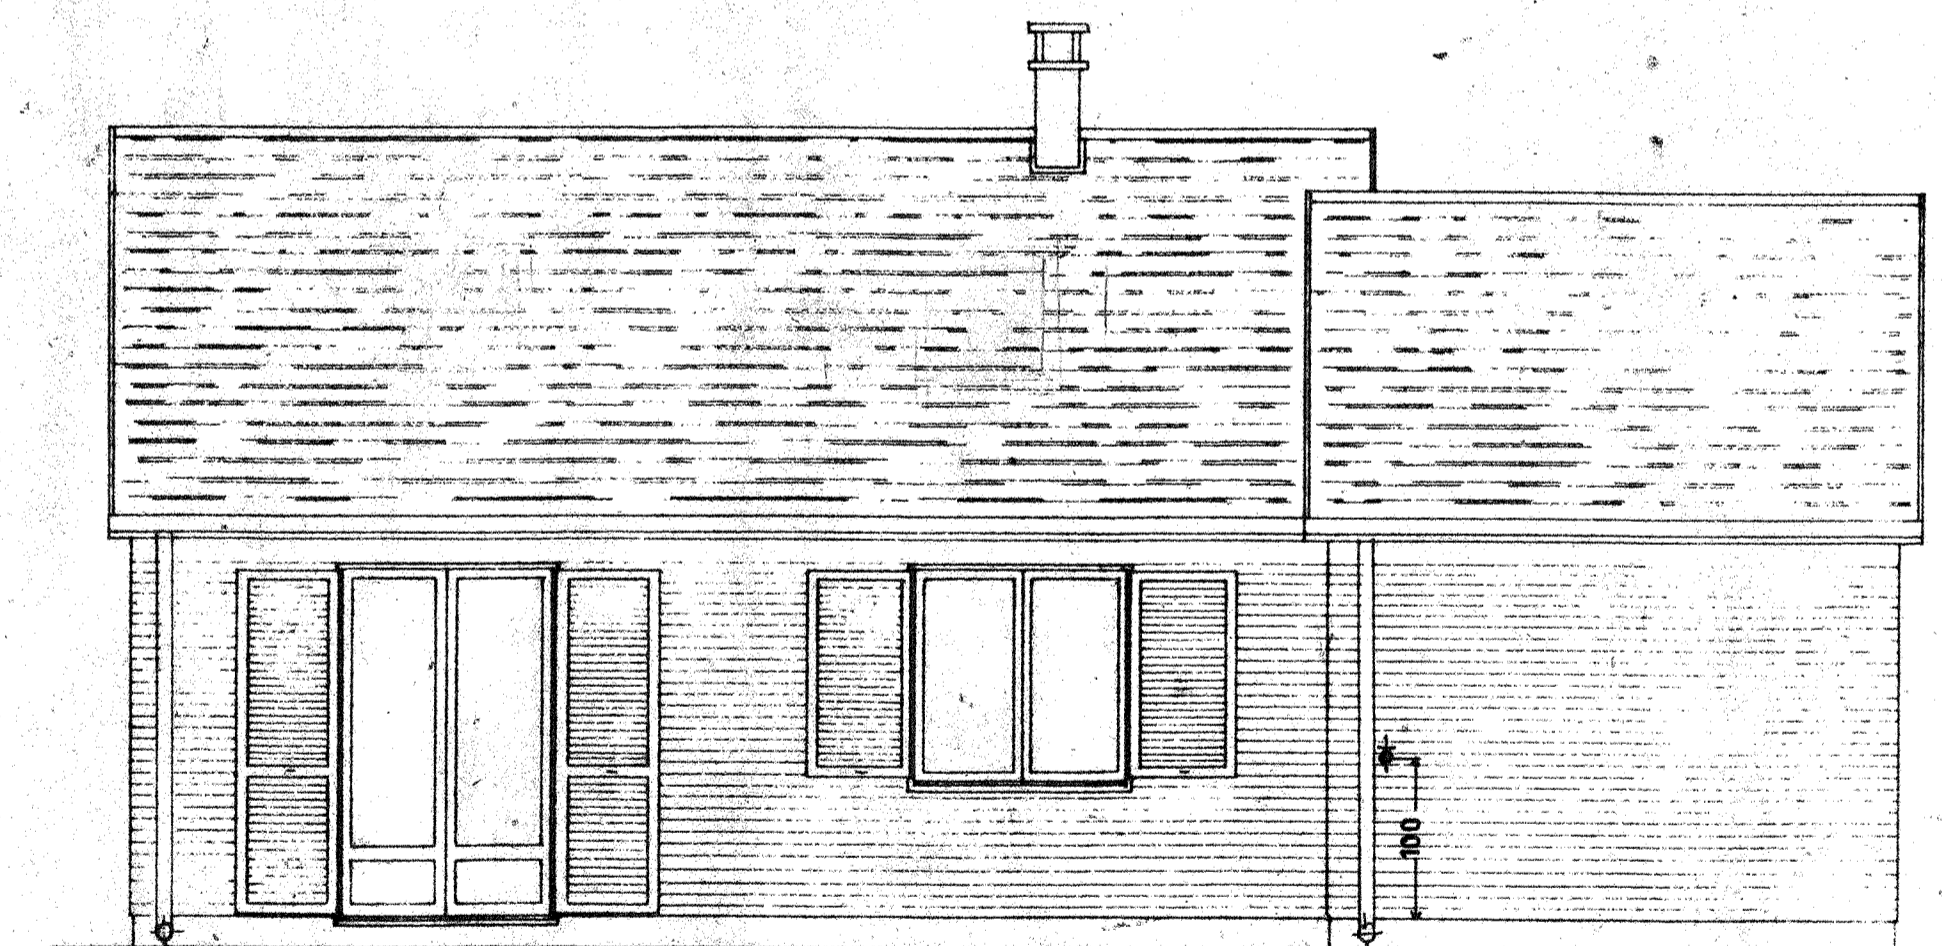

FAÇADE POSTERIEURE F.U.L. LES BOUVREUILS

DATE	MODIFICATIONS
1 3.3.76	Mise en conformité modèle
2 12.4.71	Changement de porte
3 6.7.71	Mise à jour
4 22.11.71	—
5 31.12.71	Vauvette, cheminée

<b>Levitt France</b> 42 AVENUE MONTAIGNE PARIS 8 <sup>e</sup> ALM 82.00	
<b>PLAN DE FACADES</b>	
LE PARC DE VILLEROY MENNECY	
DESSINE F.D.	VERIFIE ML
APPROUVE 	DATE 26.2.71
ECHELLE 002 p.m.	

EXECUTION  
BOISSY  
gauche  
NR 0/7