

# EXÉCUTION

A.F.U.L. LES BOUVREUILS

*Savit France*


12 AVENUE MONTAIGNE PARIS 8<sup>ème</sup> ALM 8208

Dalle Encastrée EAU/GAZ

Le Parc de Villeroy - NEMECY

climatisation - ventilation  
installations thermiques et sanitaires  
équipement de laboratoires

entreprise Daniel CHAPUZET

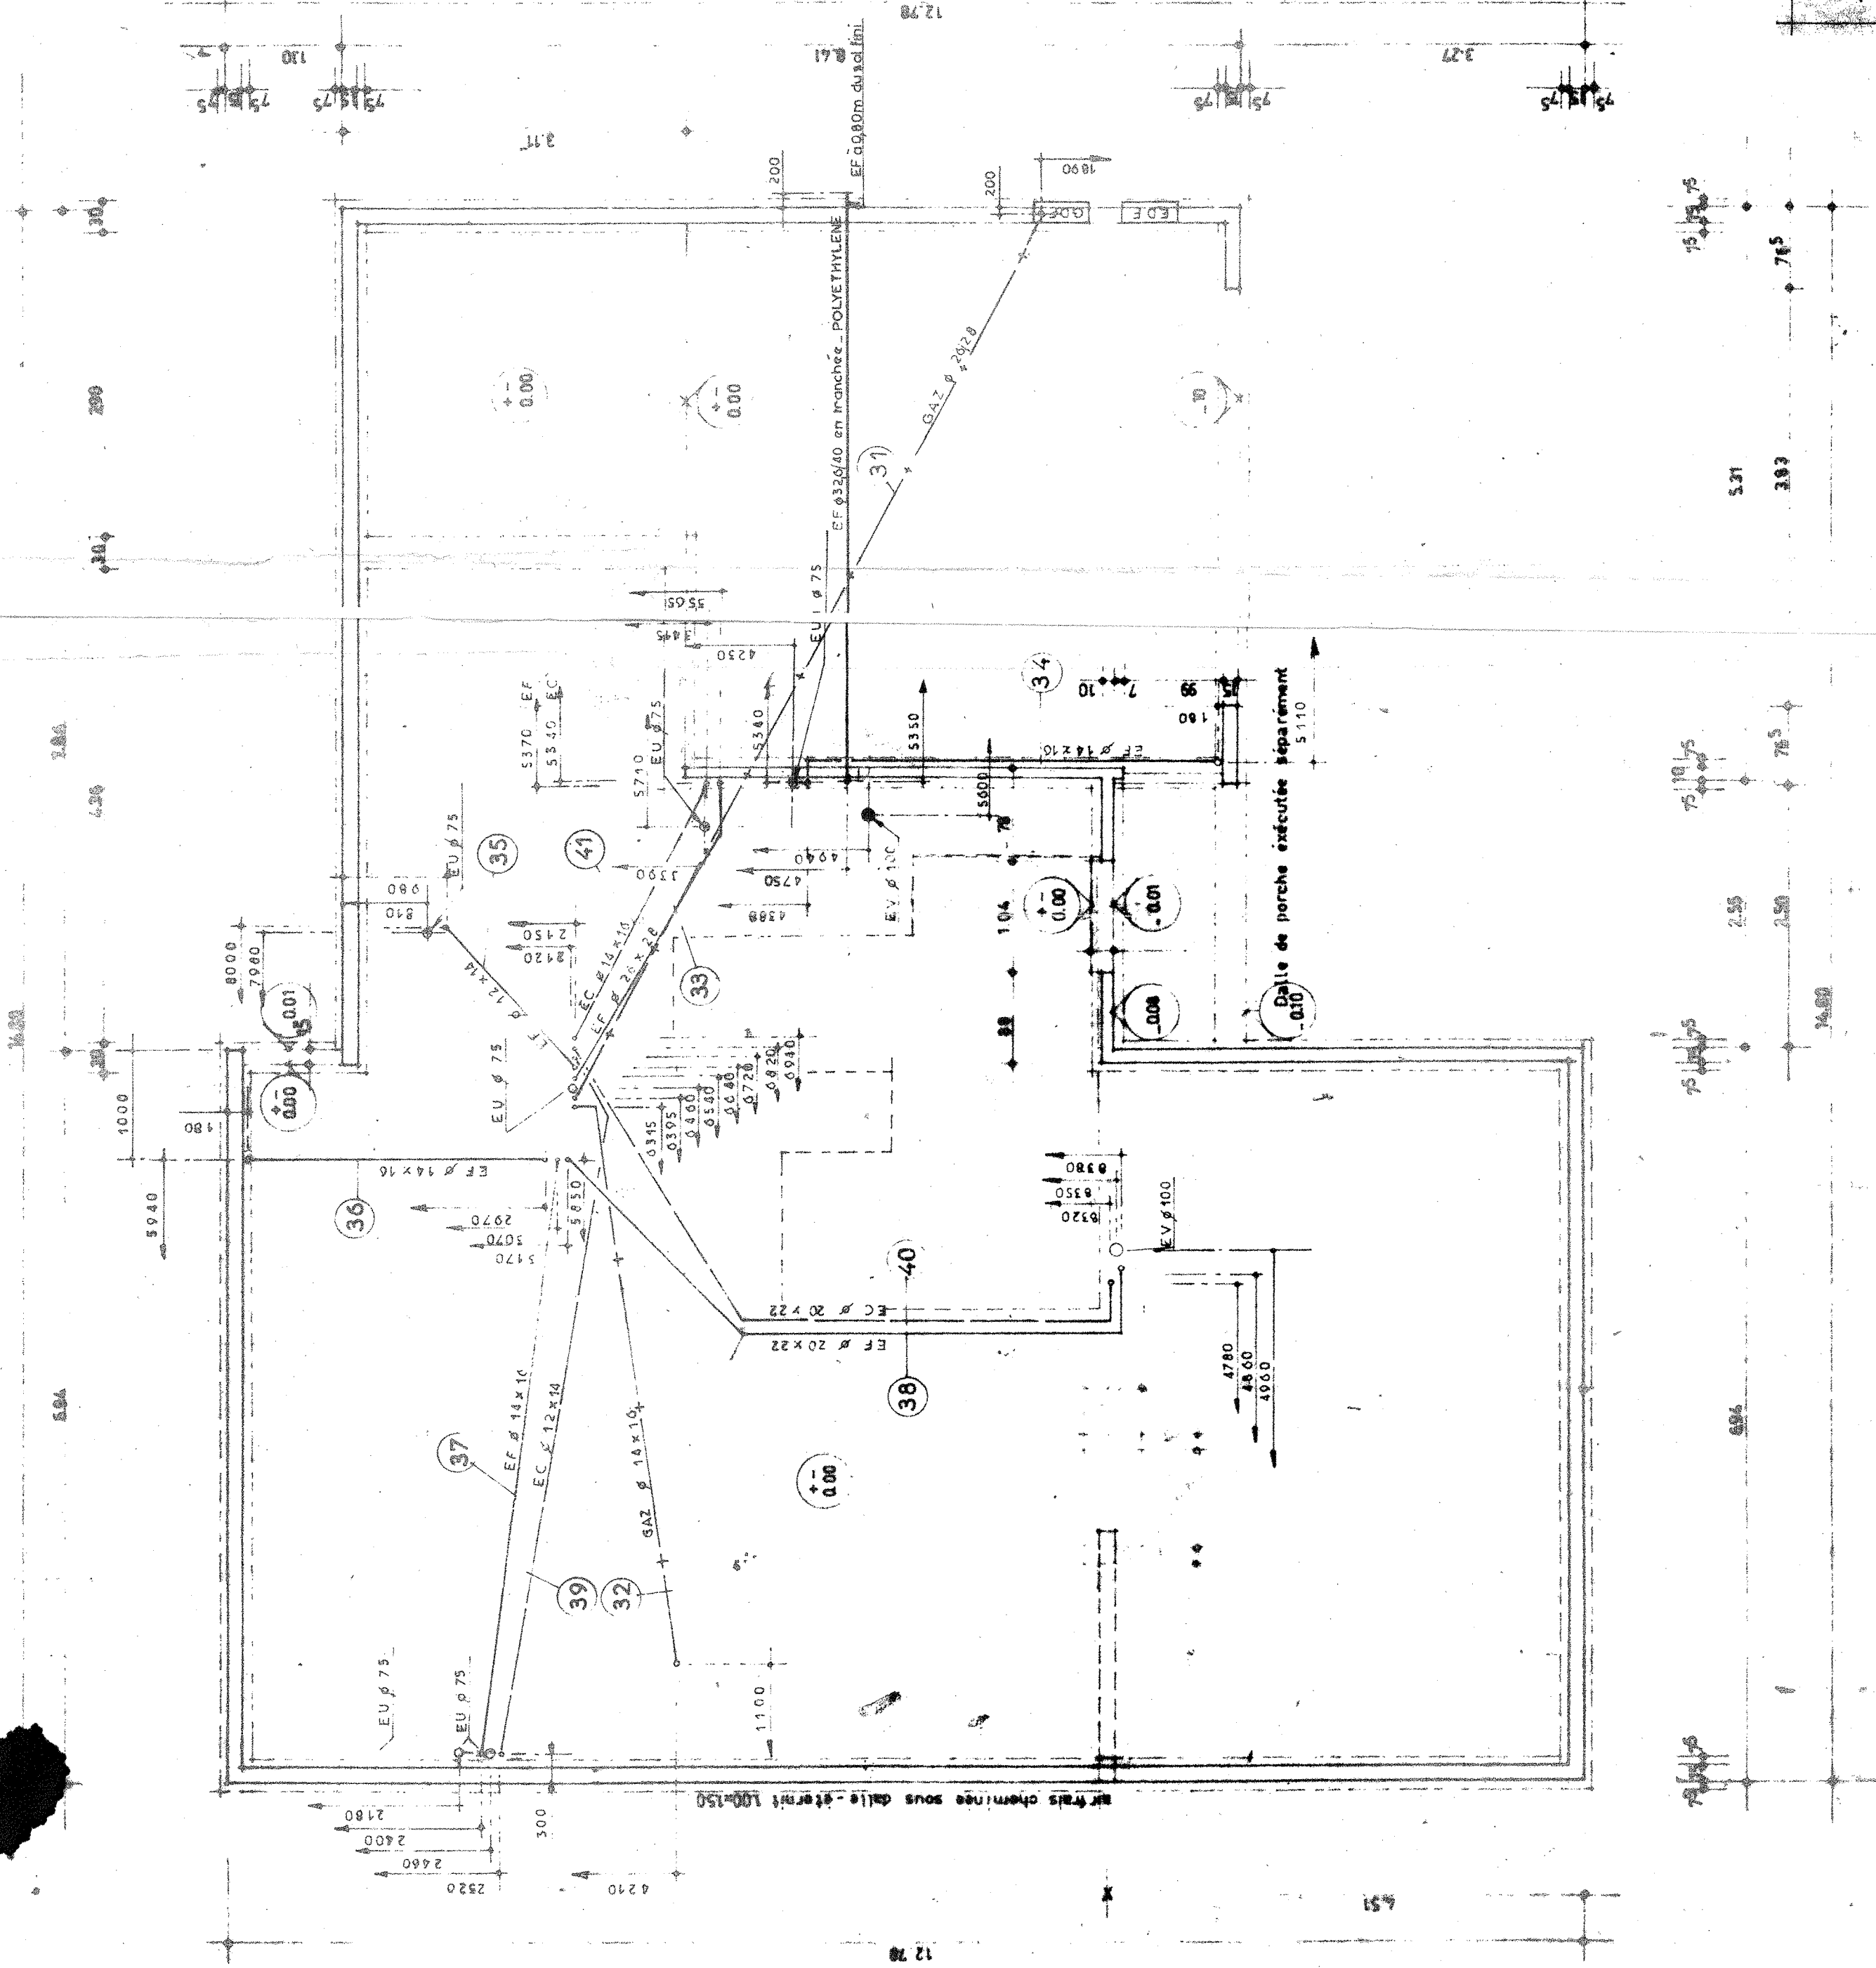

Date	Designation des Modifications	Visa
5.3.1971	A. EF avant cpi POLYETHYLENE	
17.3.71	B. modif. tronçon .31. et arrivée .EF.	
12.4.71	C. EU. 2180-(4960. Ø290)	

Date: 18-2-1971  
Echelle: 2 cm pm.  
Essiné par: R G