


DETAIL-A-

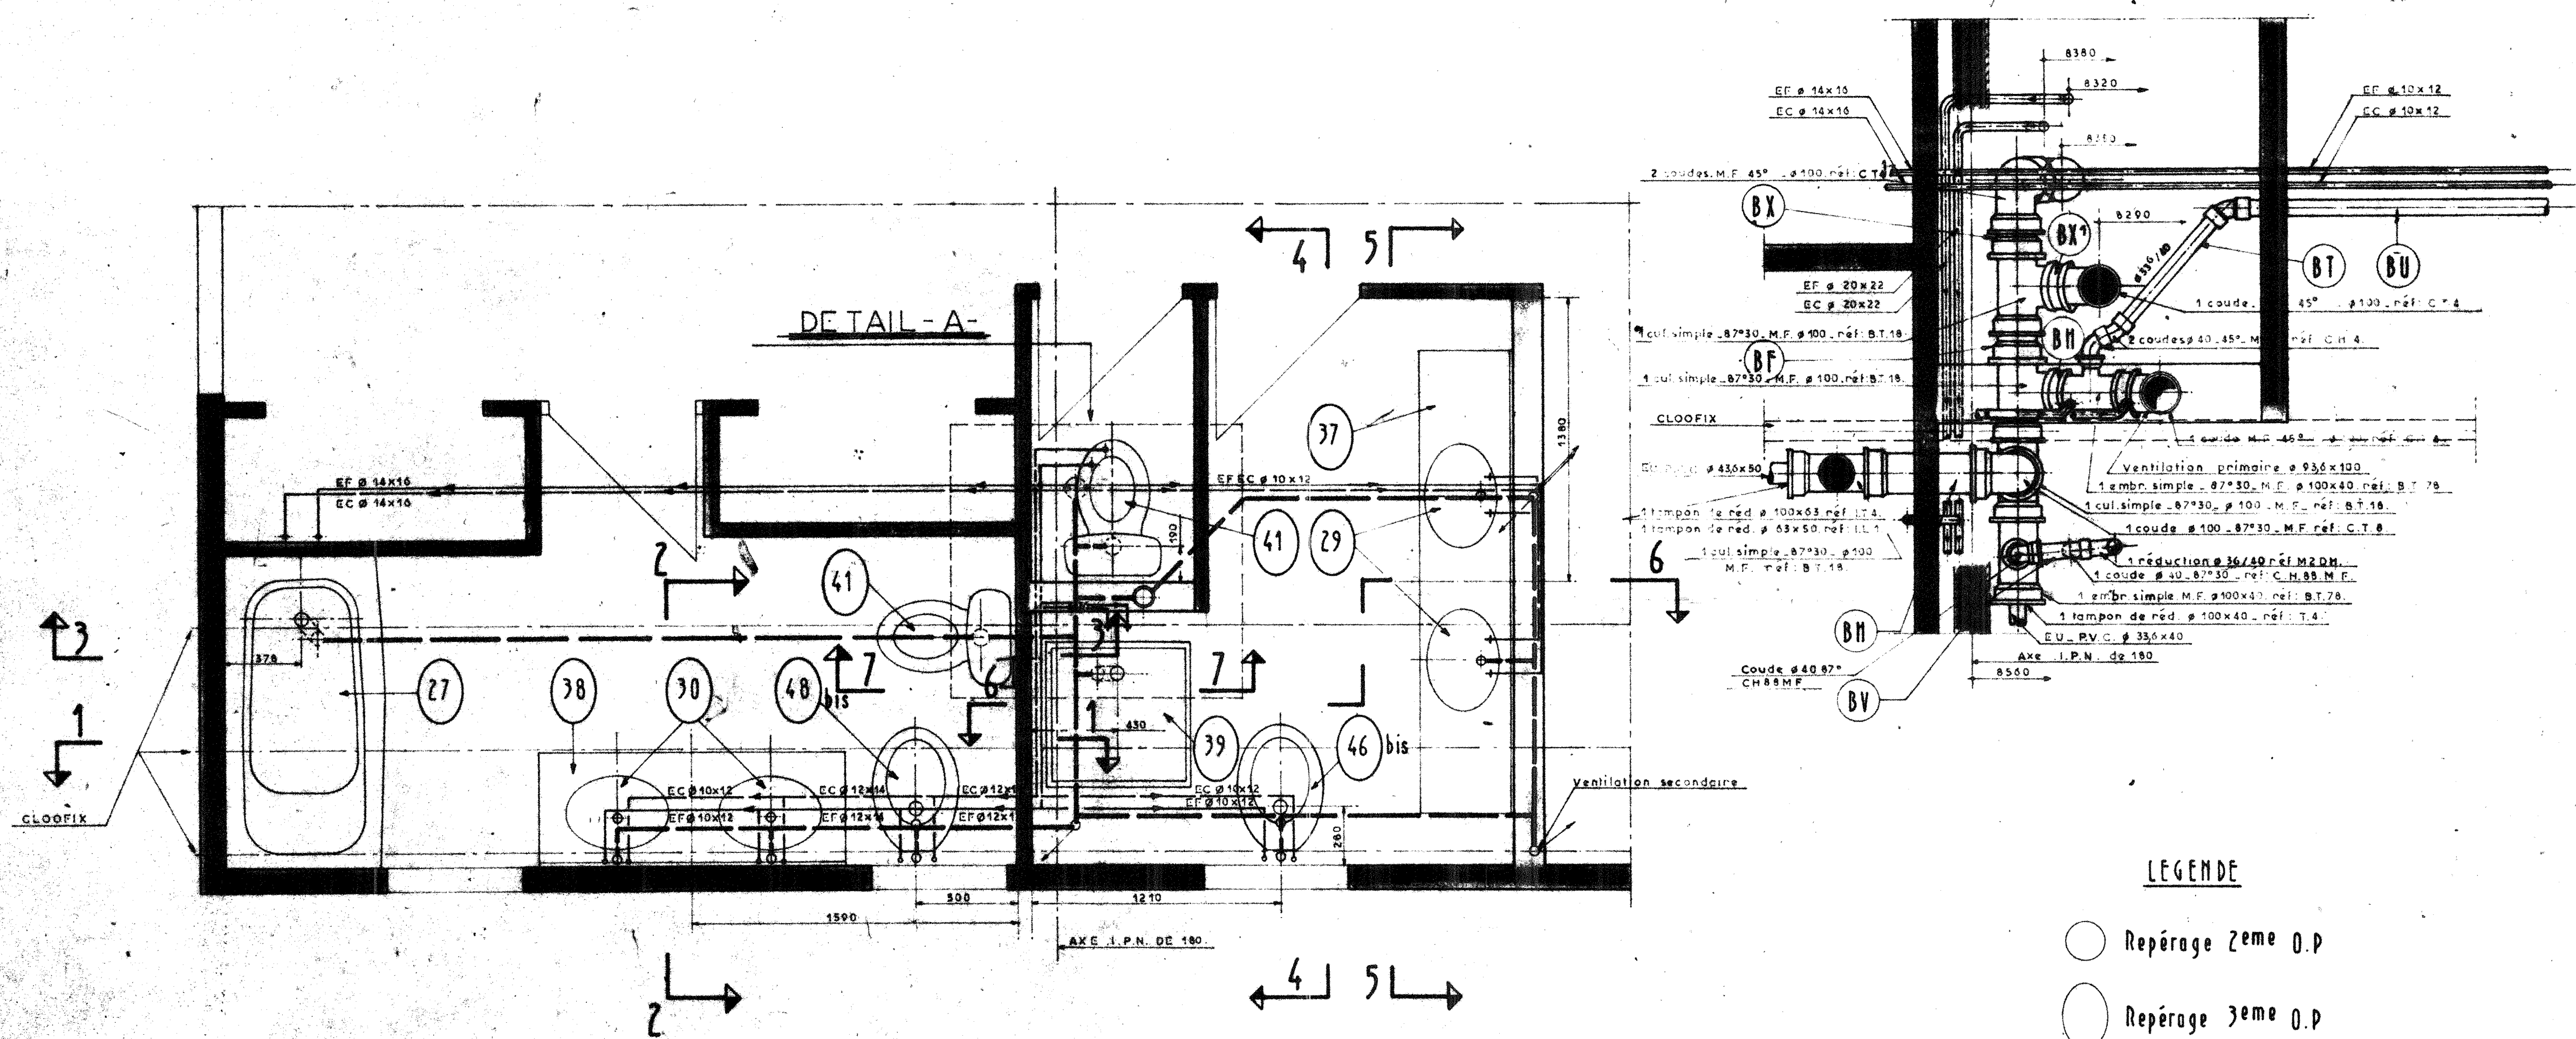

LEGENDE

- Repérage 2eme O.P
- Repérage 3eme O.P

Robinetterie dorée

Robinetterie chromée

A.F.U.L. LES BOUVREUILS

Date	Modifications	Date	Désignation des Modifications	Visa
14.9.71		11.6.71 A	Complété alim. et repères.	
		14.6.71 B	Mise à jour raccord.	
		14.9.71 C	Collecteur en plancher.	

Date: 14.9.71
 Echelle: 1/20 - 1/10
 Dessiné par: *[Signature]*
 Vérifié par: *[Signature]*
 No 4733 - 29

climatisation - ventilation
installations thermiques et sanitaires
équipement de laboratoires

dc
depuis 1912

entreprise Daniel CHAPUZET

route de montmoreau, angoulême
tél 95 06 09 10 lignes groupées

Levitt France 42 AVENUE MONTAIGNE PARIS 8 ALM 82 00

DETAIL SANITAIRES — ETAGE —
BAINS. WC. SALLE D'EAU.

Le Parc de Villeroy — MENECY —

DESSINE CHAPUZET
 VERIFIE *[Signature]*
 APPROUVE *[Signature]*
 DATE 16.2.71
 ECHELLE 1/20 - 1/10

— EXECUTION —
— CHATELET —
— DROIT —
NR 5.6