
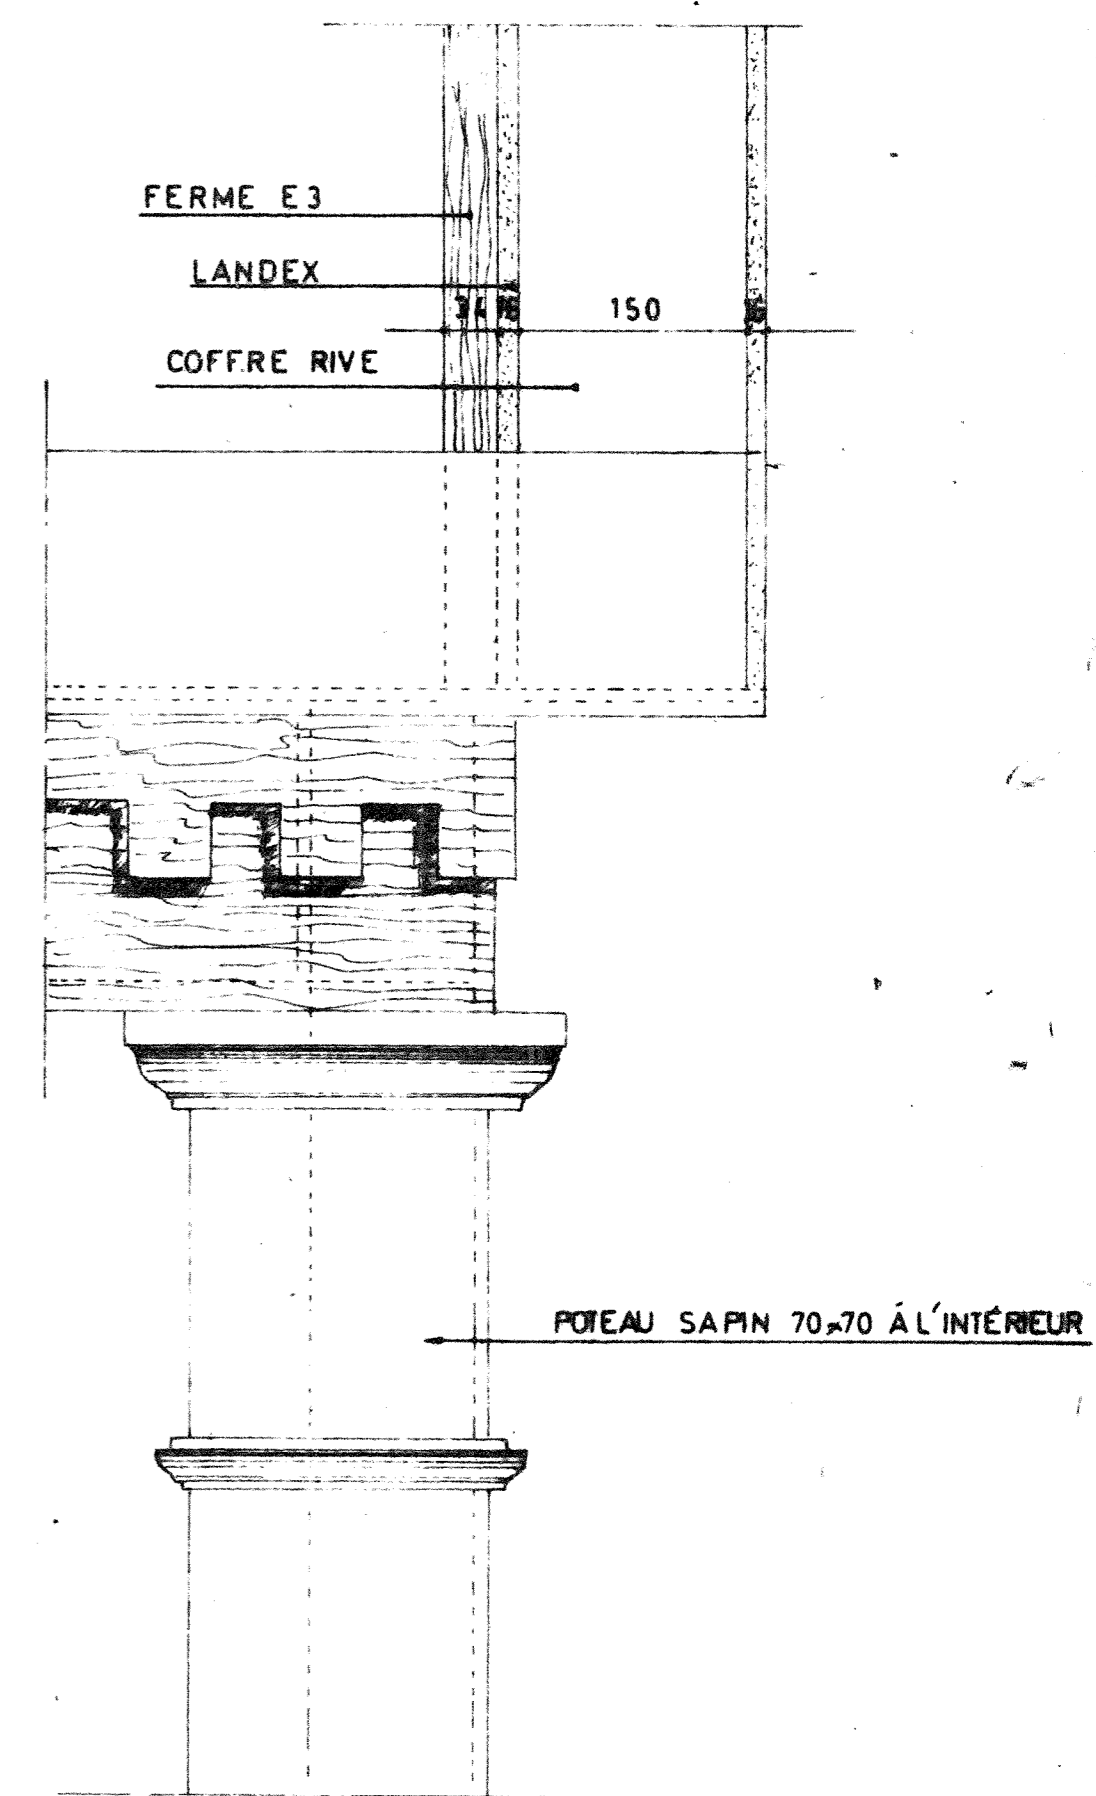


COUPE A-B

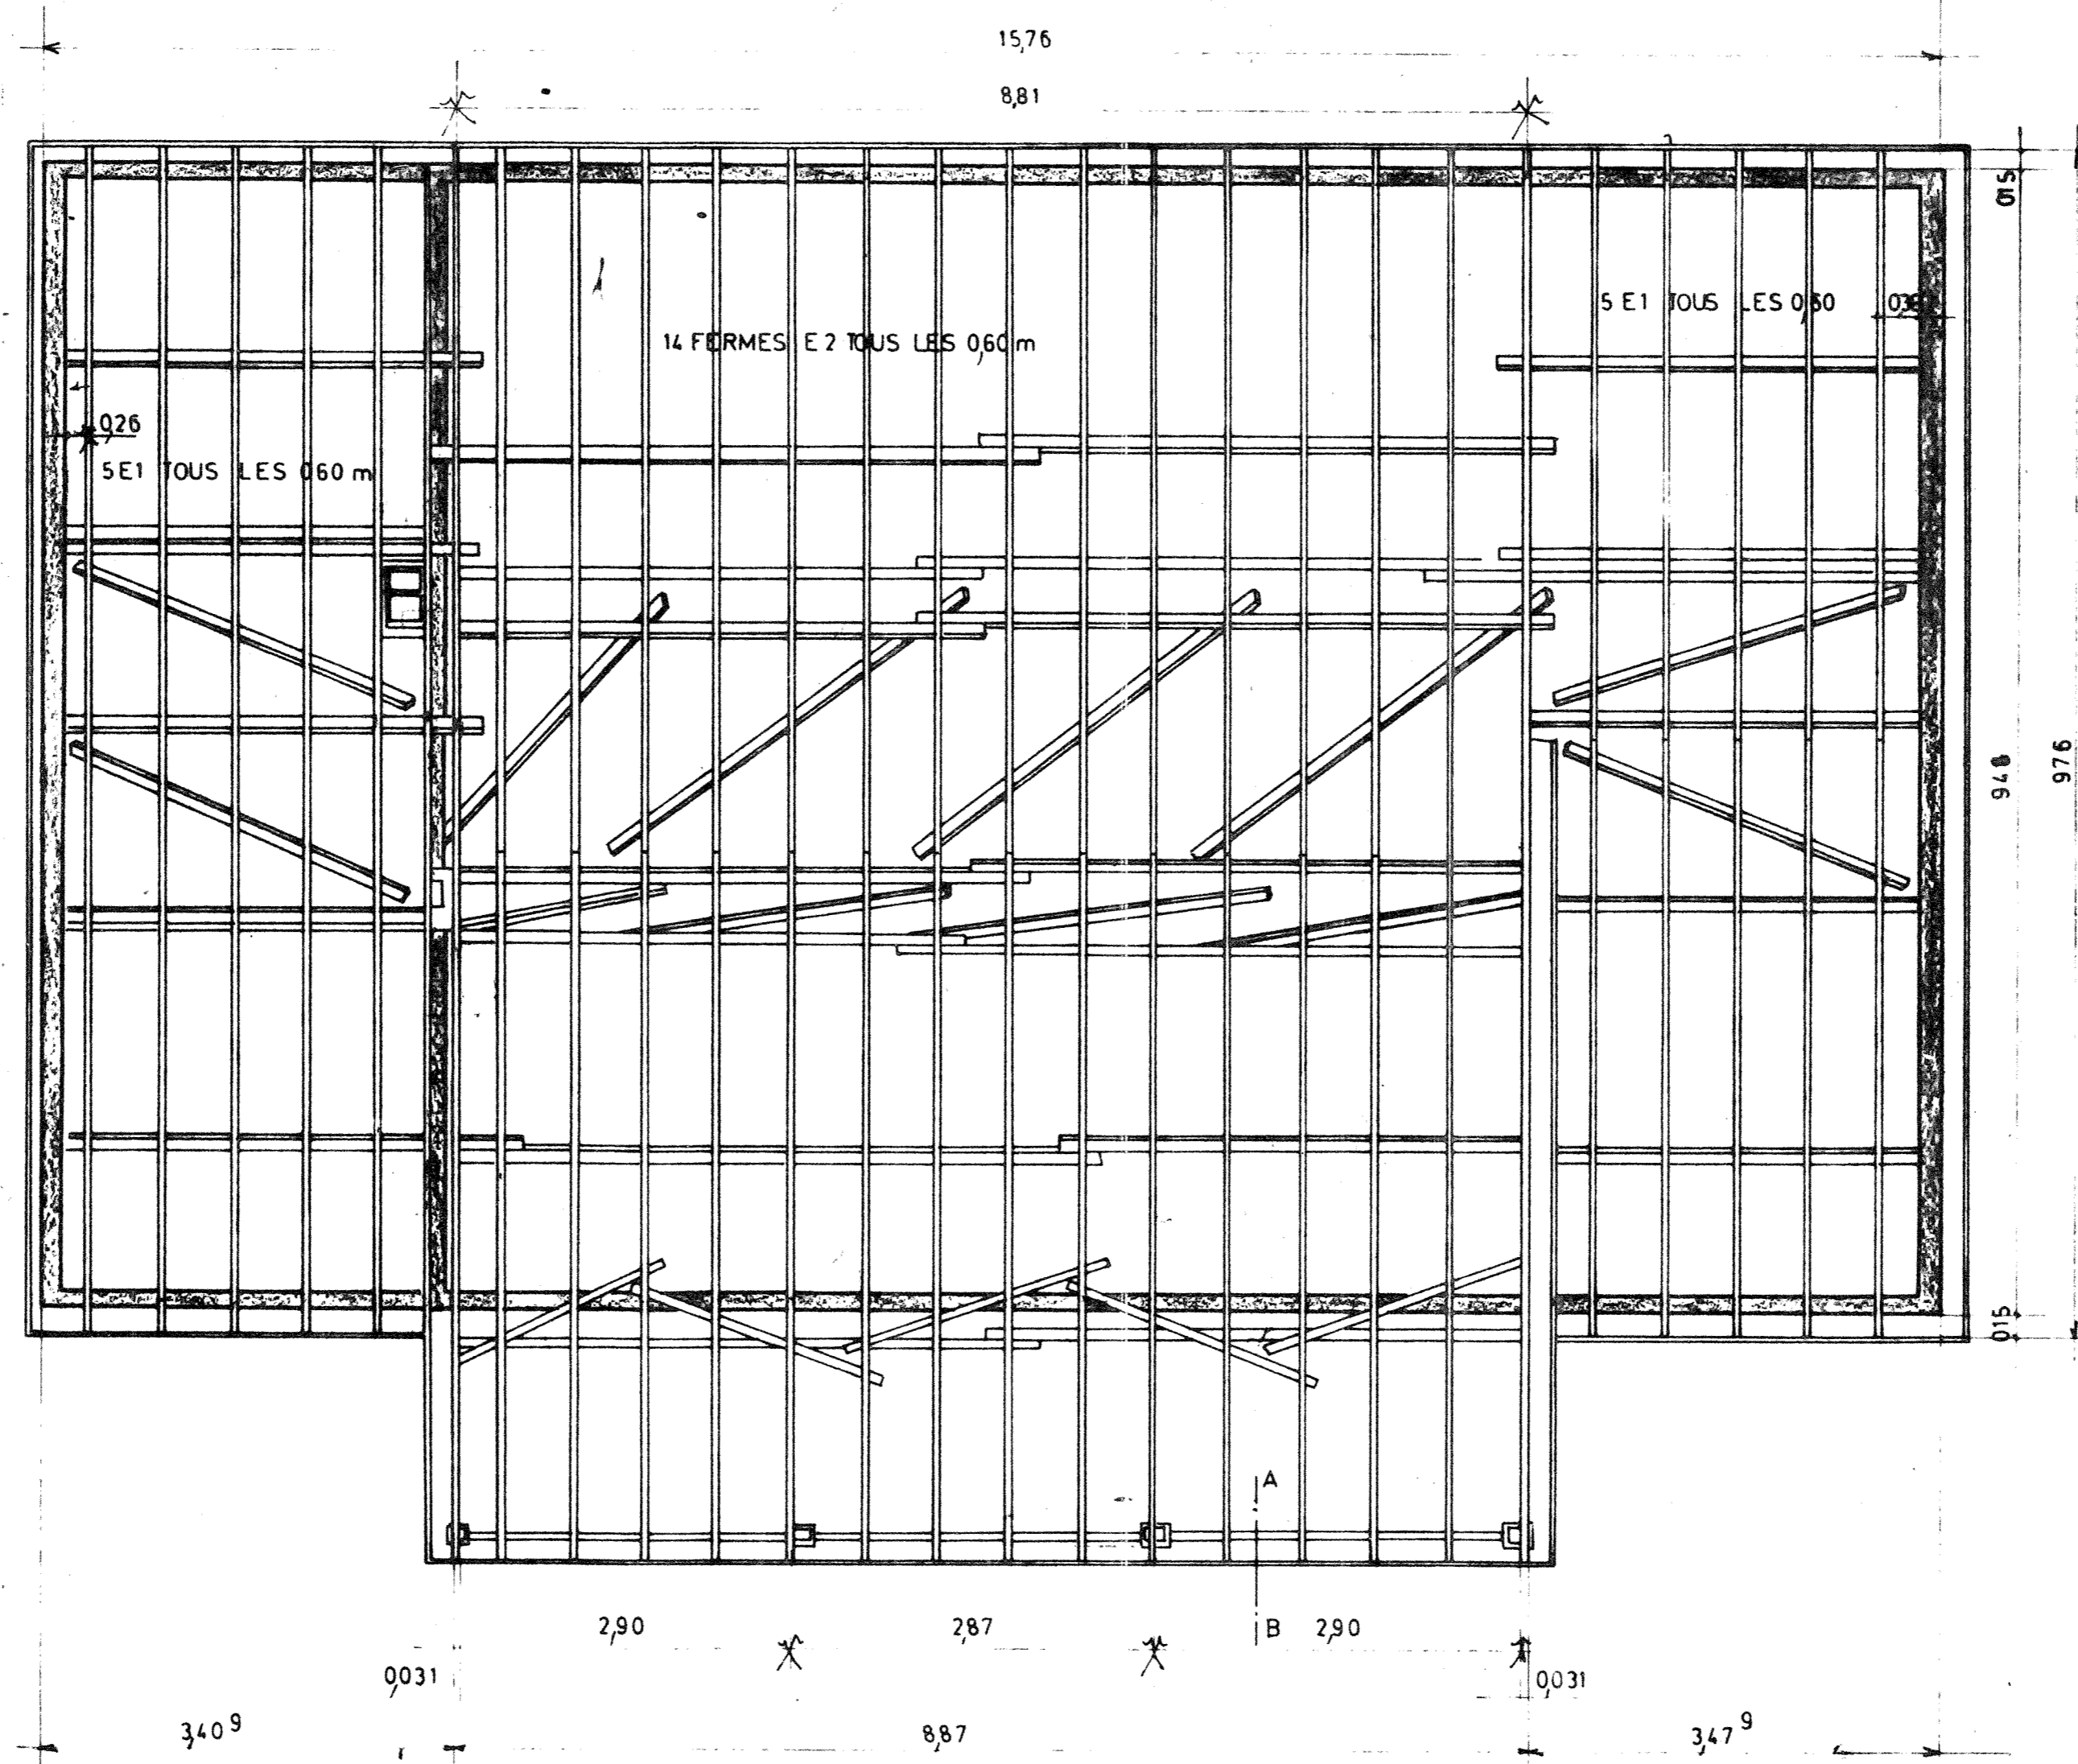

POTEAU D'ANGLE VUE DE LA FAÇADE PRINCIPALE

A.F.U.L LES BOUVREUILS Section 15

LES CHANTIERS DE LA SEINE  
 11 RUE DE LA SEINE  
 75001 PARIS  
 PLAN DE CHARPENTE  
 REPARTITION DES FORMES  
 E. PARC DE VILLIERS

24/4