



FERME: E:2

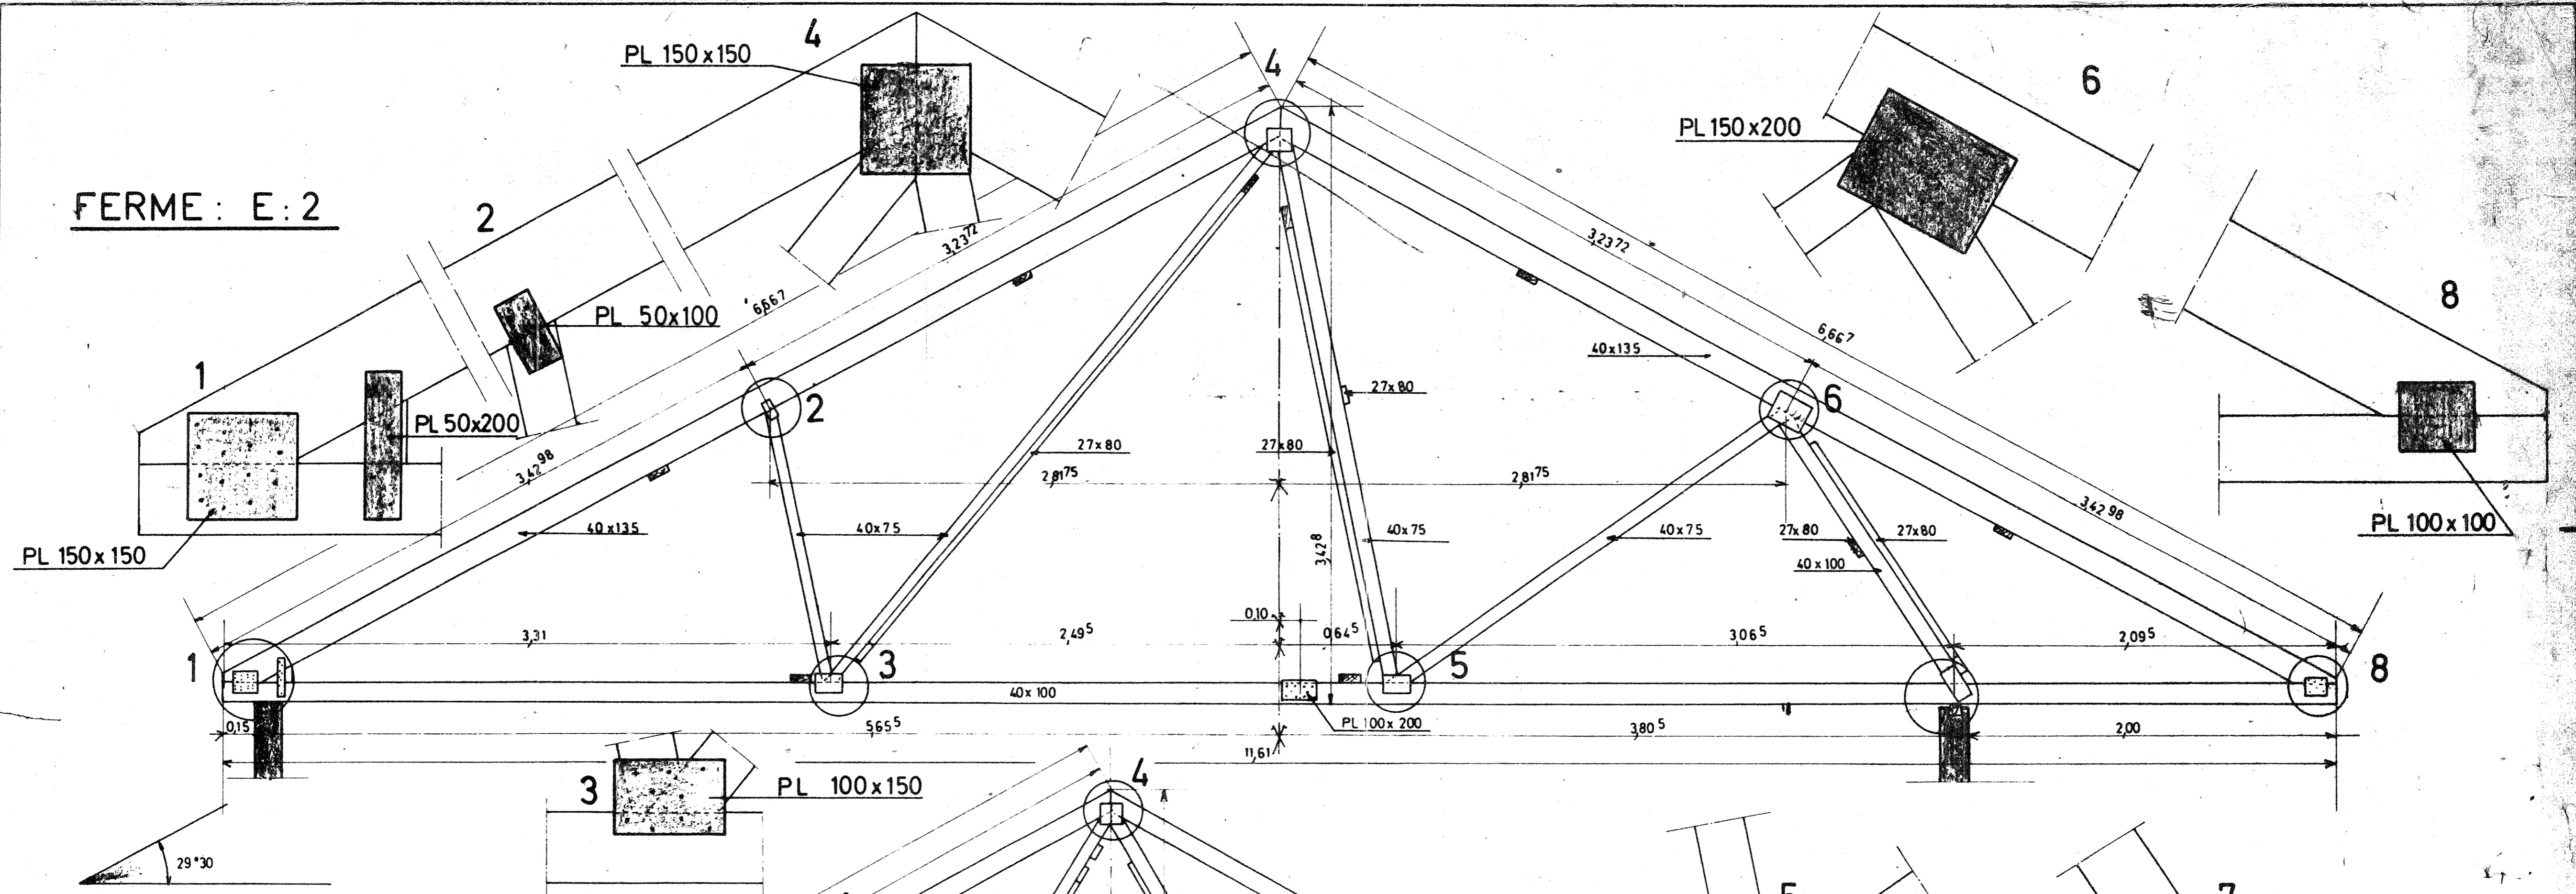

FERME: E:1

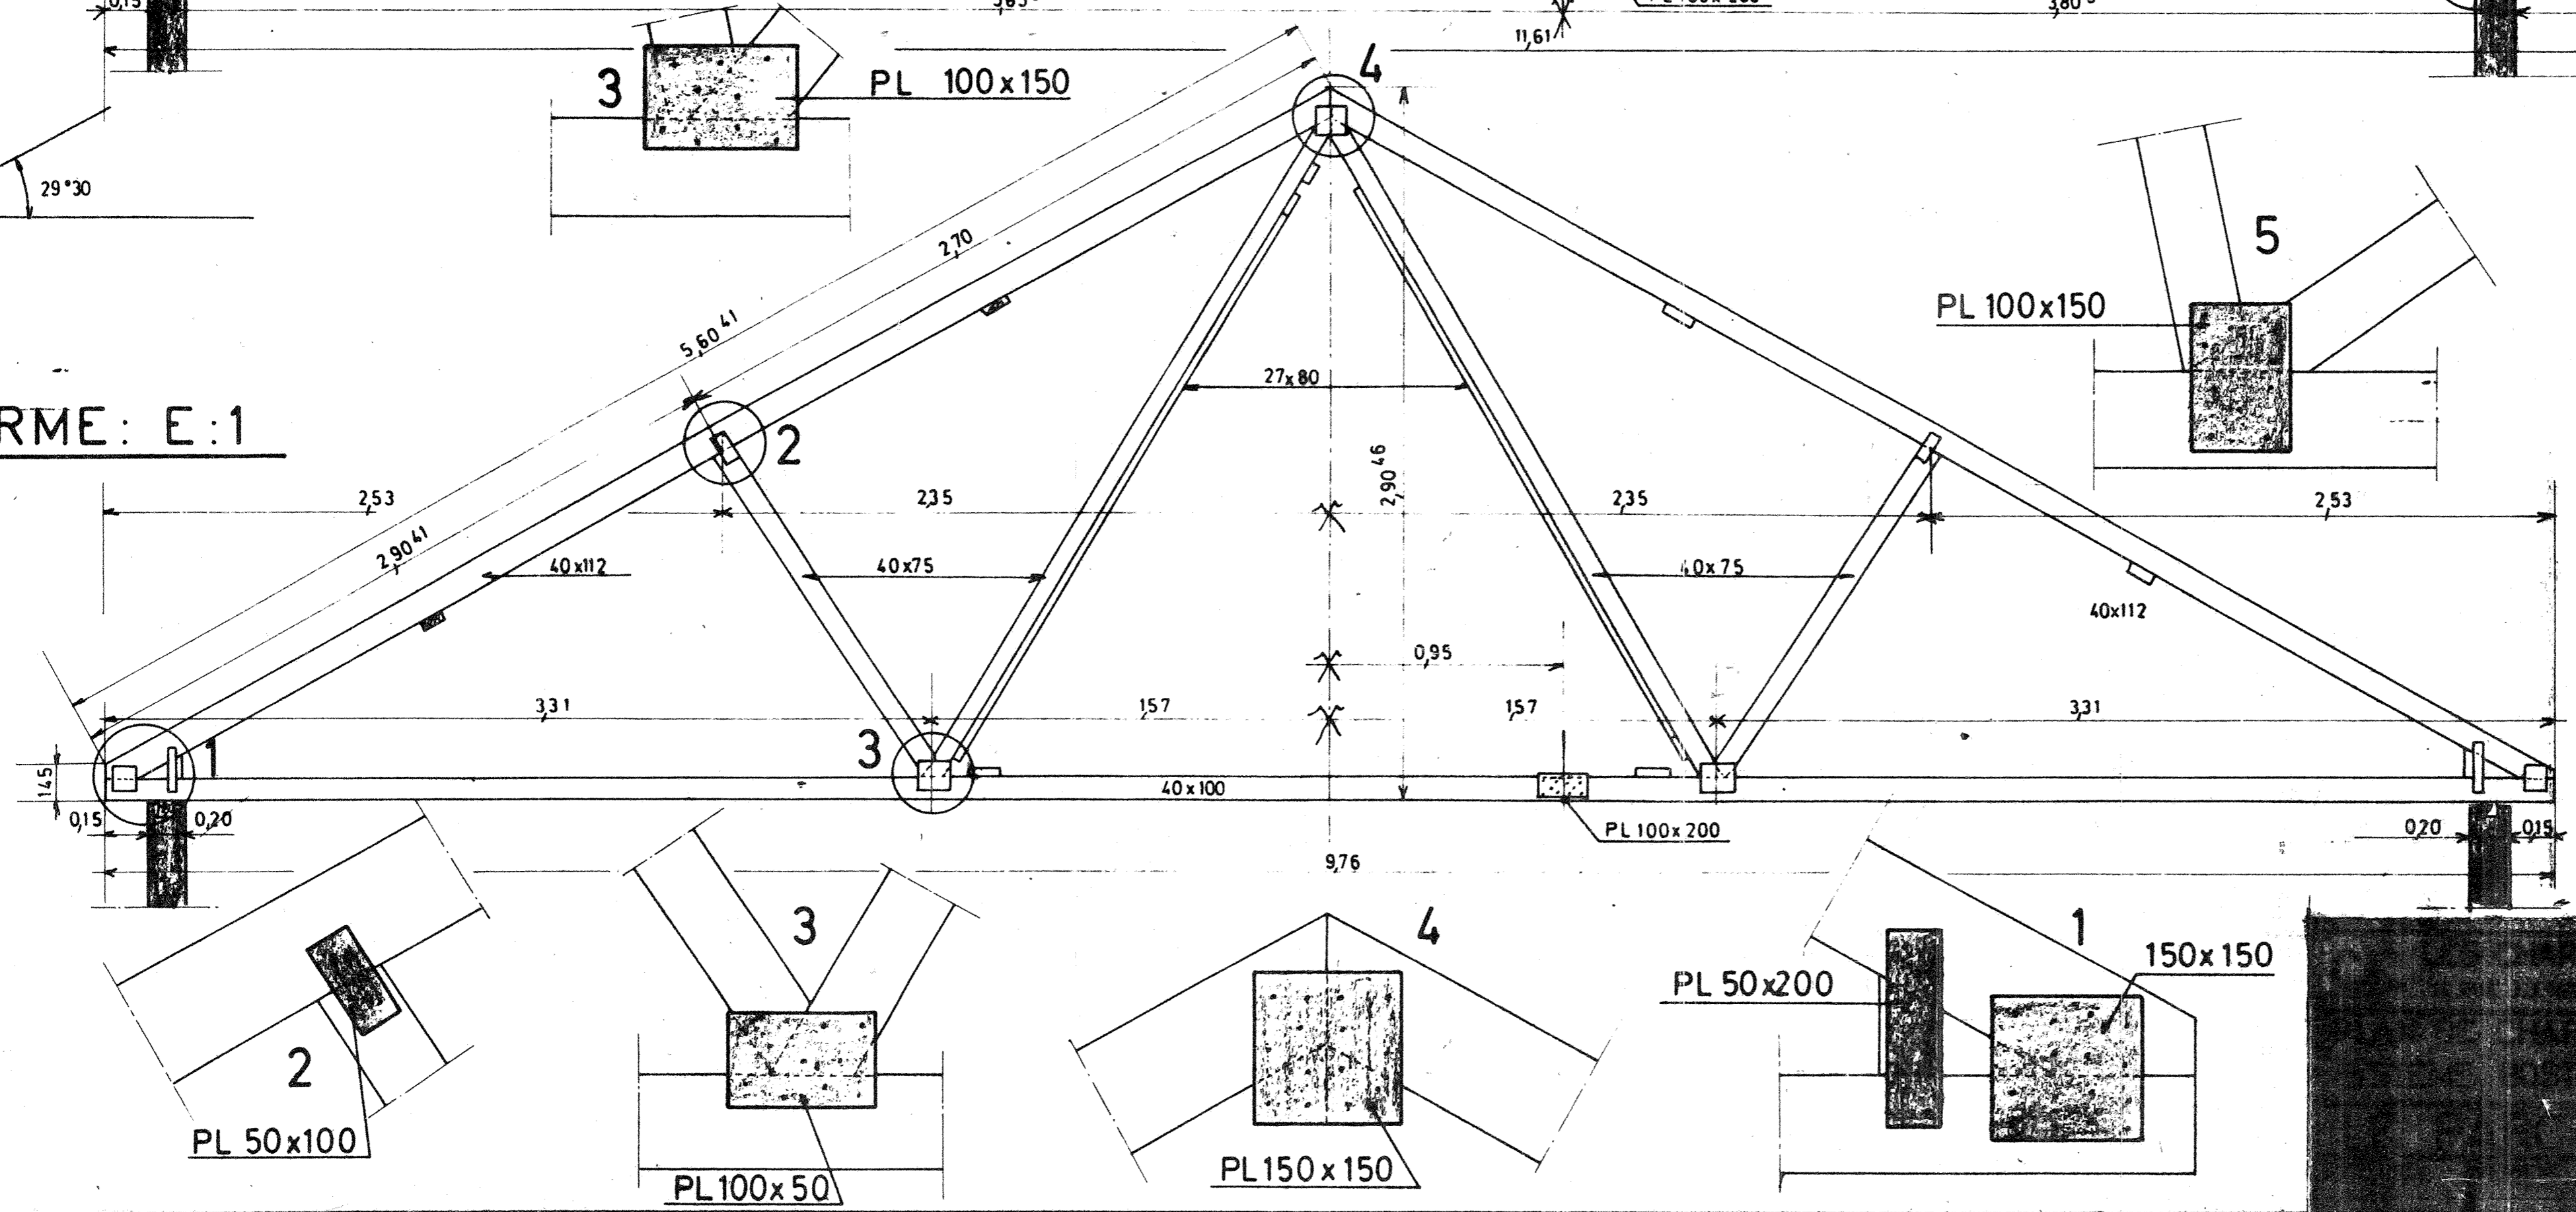

NOTA CONTRE FLÈCHE DE FABRICATION E₁=080 CM. E₂=120 CM.

A.F.U.L LES BOUVREUILS Section 15