
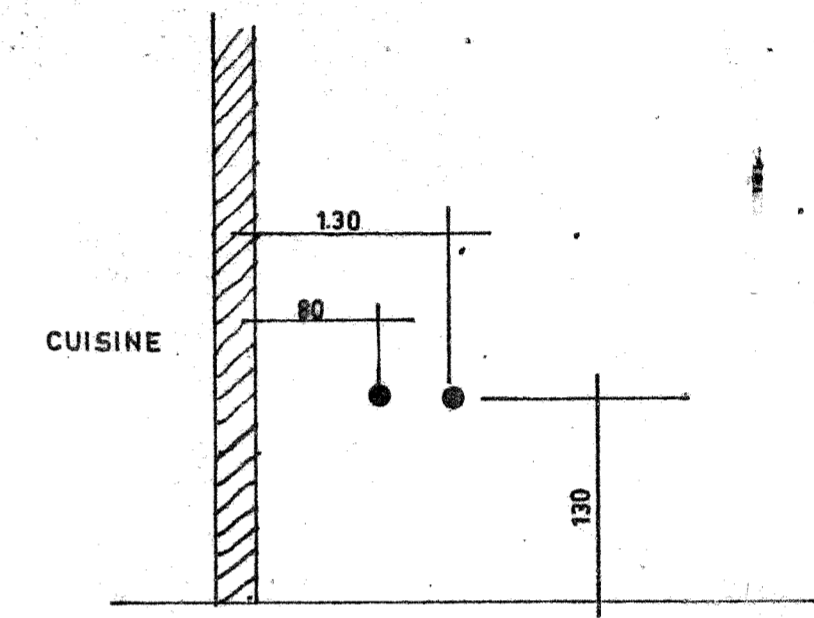


x Modifier al<sup>o</sup> chauffage  
et L.V.

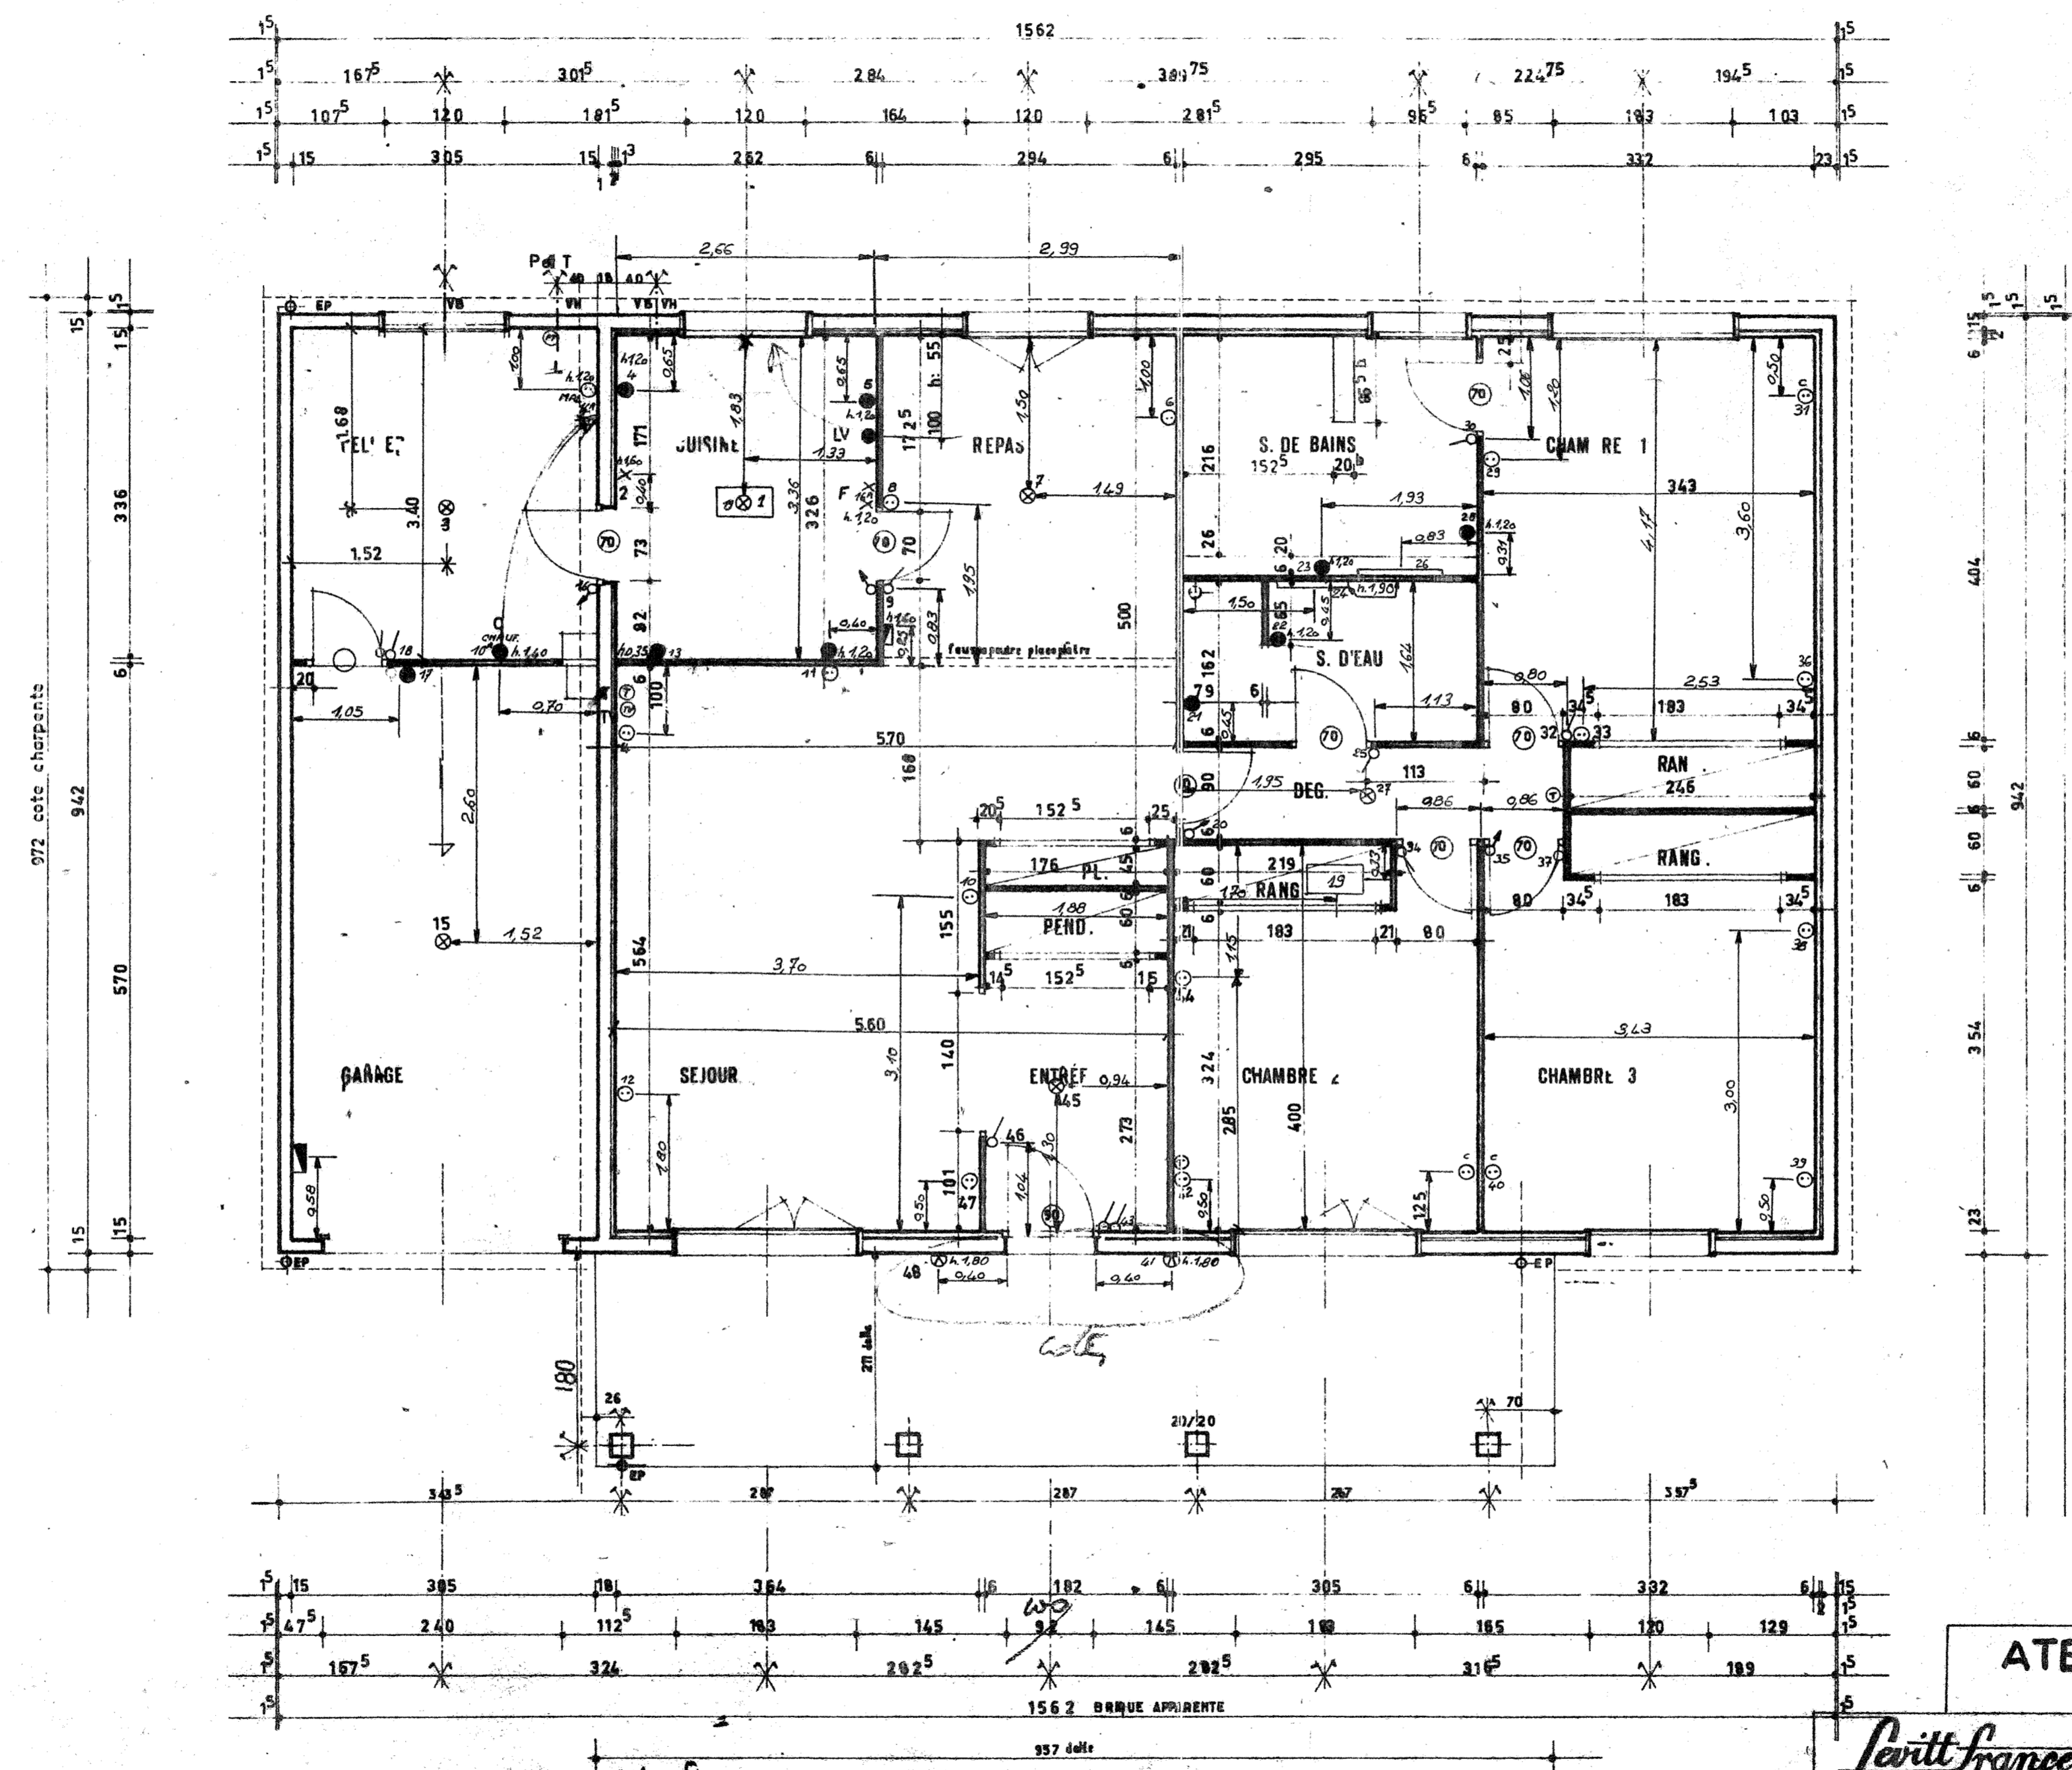

LEGENDE

- Trou à fraiser
- X ⊗ ⊙ Sortie de fil
- ⊙ Sortie au plinthe

A.F.U.L LES BOUVREUILS Section 15

DATE	MODIFICATIONS
1 8.12.71	mise à jour

**ATELIERS ELECTRIQUES DE PIERREFITTE**  
12 RUE MARBEUF - PARIS-8 - TEL. : 359-33-10

*Levitt France* 42 AVENUE MONTAIGNE PARIS 8. ALM 82 00

**EXECUTION**

**EVRY**

LE PARC de VILLEROY MEVREY

DESSINE VERIFIE

NR. 13/2