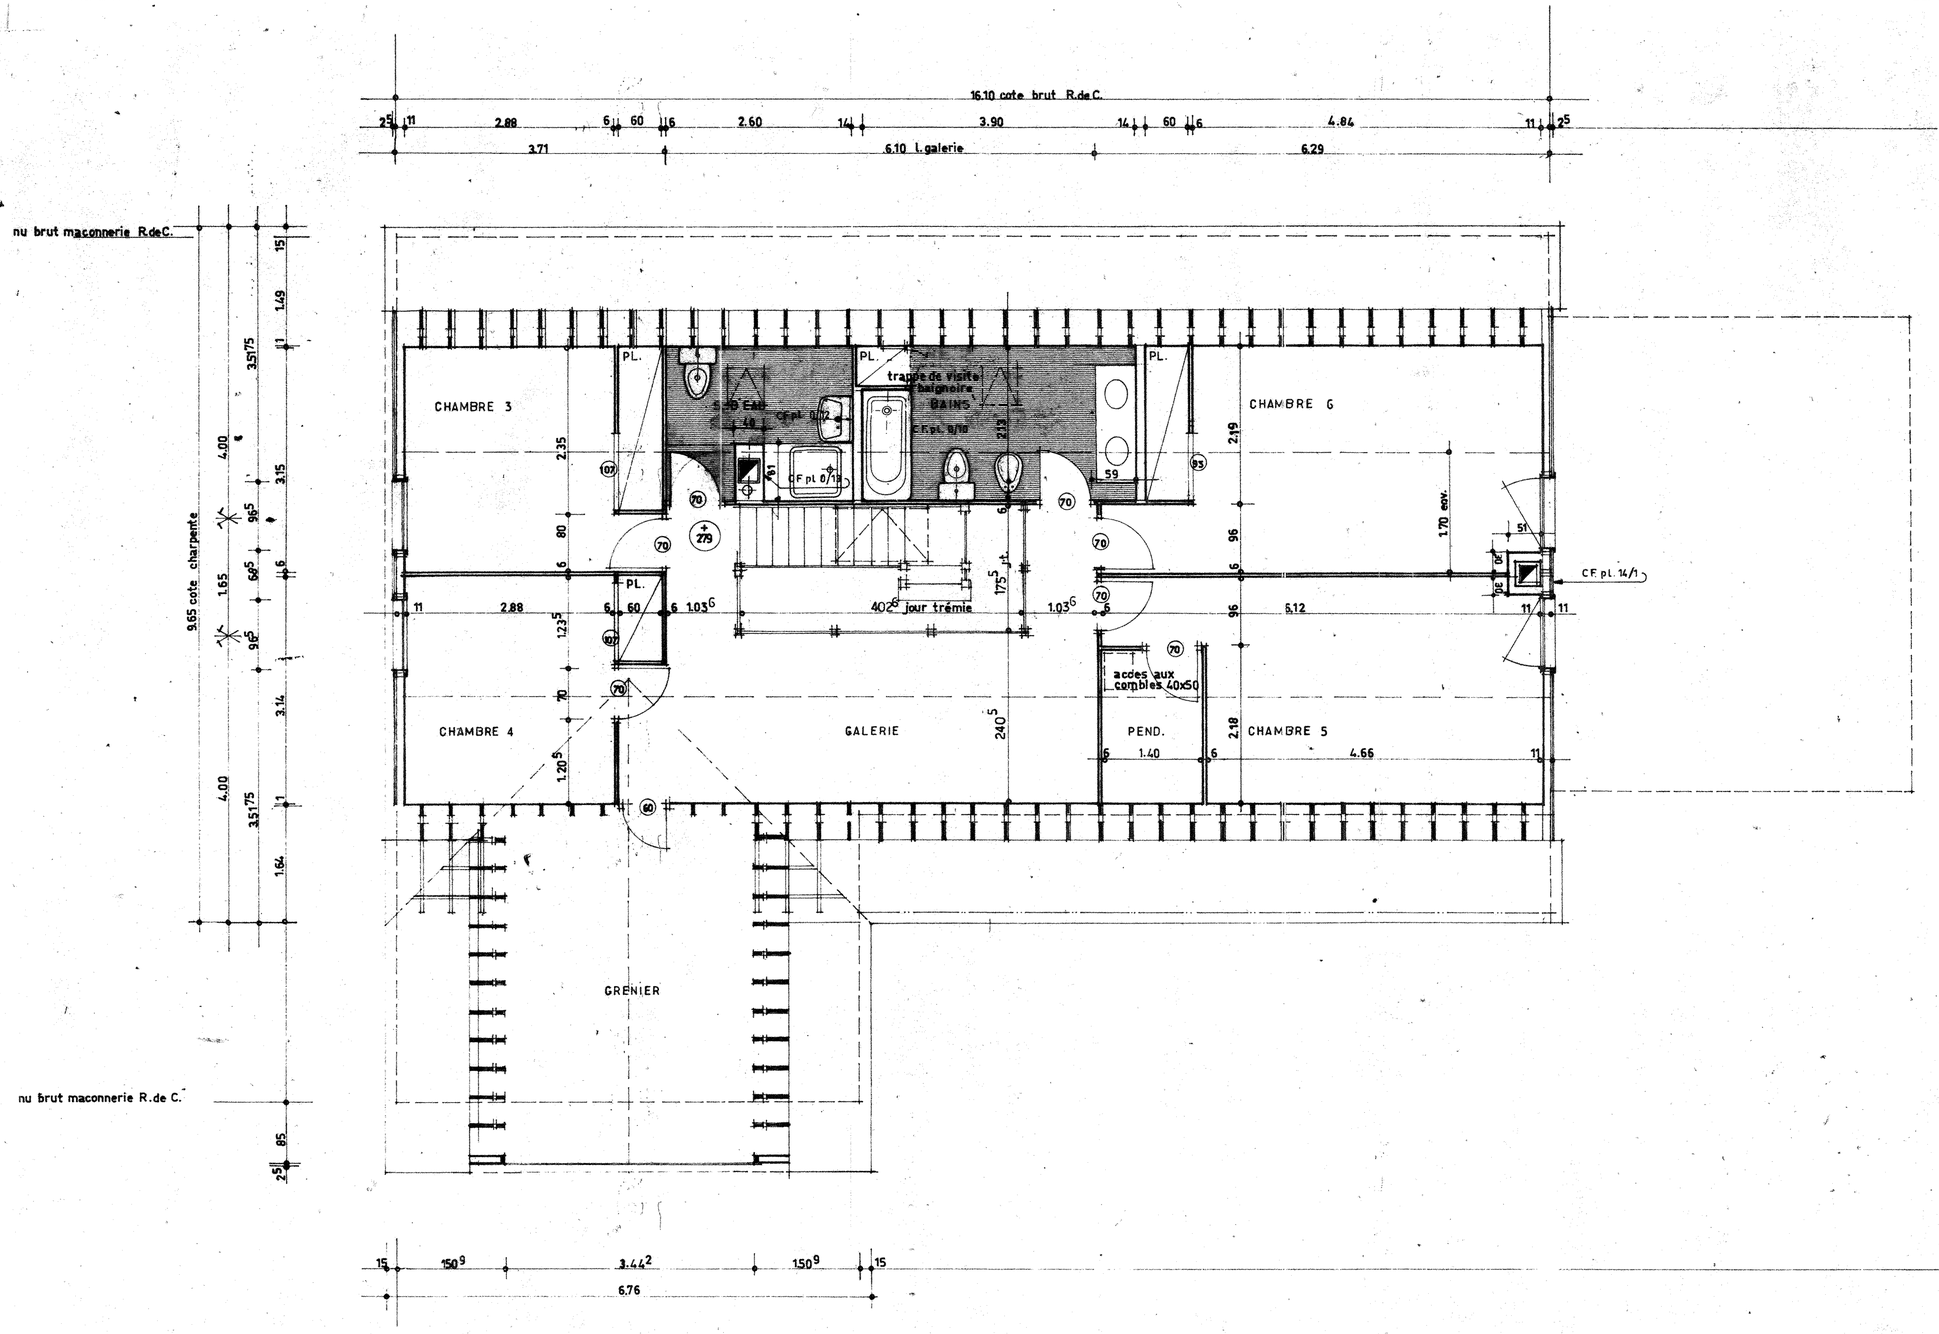

1	12.7.71	Mise à jours
DATE	MODIFICATIONS	

A.F.U.L. LES BOUVREUILS

Levitt France 42 AVENUE MONTAIGNE PARIS 8 ALM 82 00

EXECUTION

PLAN D'ETAGE

LE PARC DE VILLEROY MENNECY

FLEURY

DESSINE	VERIFIE	APPROUVE	DATE	ECHELLE
L.B			26.2.71	0.02 p-m

NR 0/4