
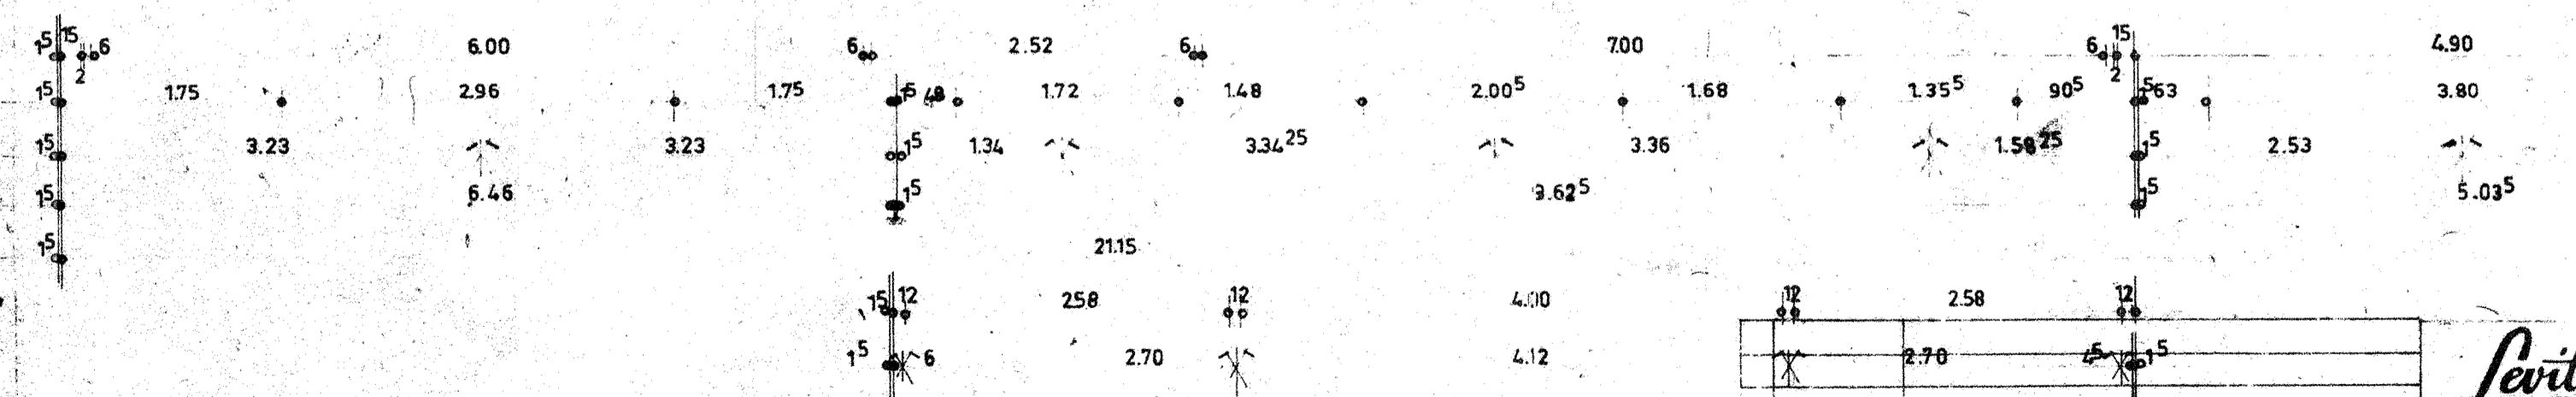


BRIQUES APPARENTES

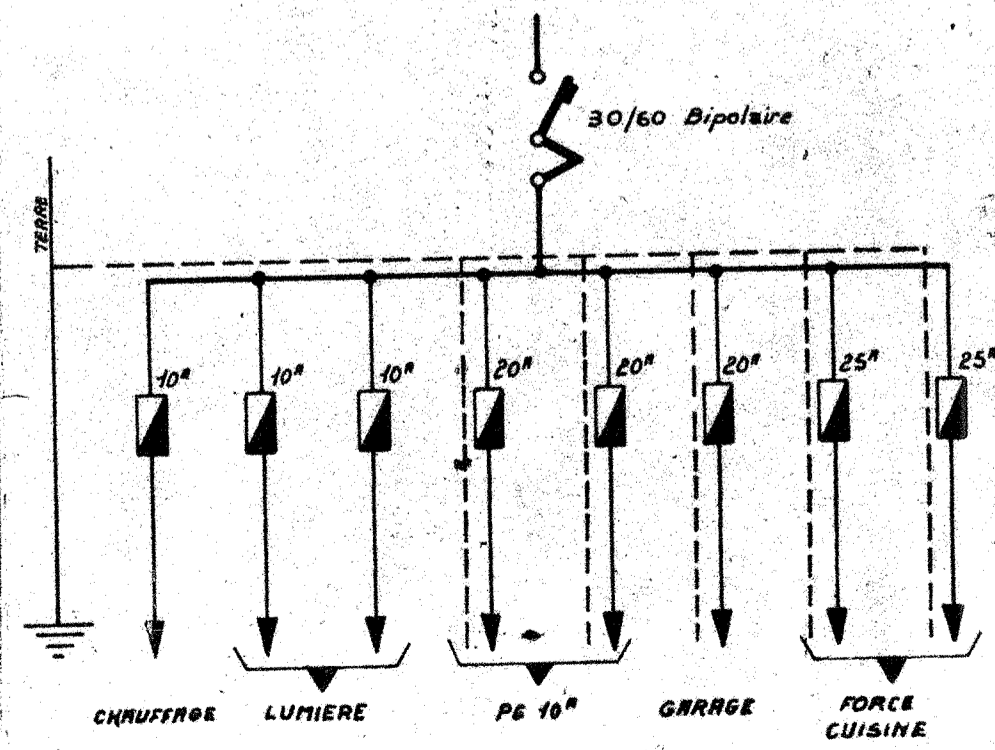

**A.J.U.L. - LES BOUVREUILS**  
**ATELIERS ELECTRIQUES DE PIERREFITTE**  
 12 RUE MARBEUF - PARIS-8 - TEL : 359 33-10

<i>Sevitt France</i> 42 AVENUE MONTAIGNE PARIS 8 ALM 82 00		Execution	
Elec. Cité : Raz de chaufferie		TLEWey	
Le parc de Villaroy Marmacy		NR 13/1	
DATE 23.6.71	MODIFICATIONS P.T.T. TV	DESSINE AEP	VERIFIE ML
APPROUVE	DATE 19.3.71	ECHELLE 002mpw	359 33-10