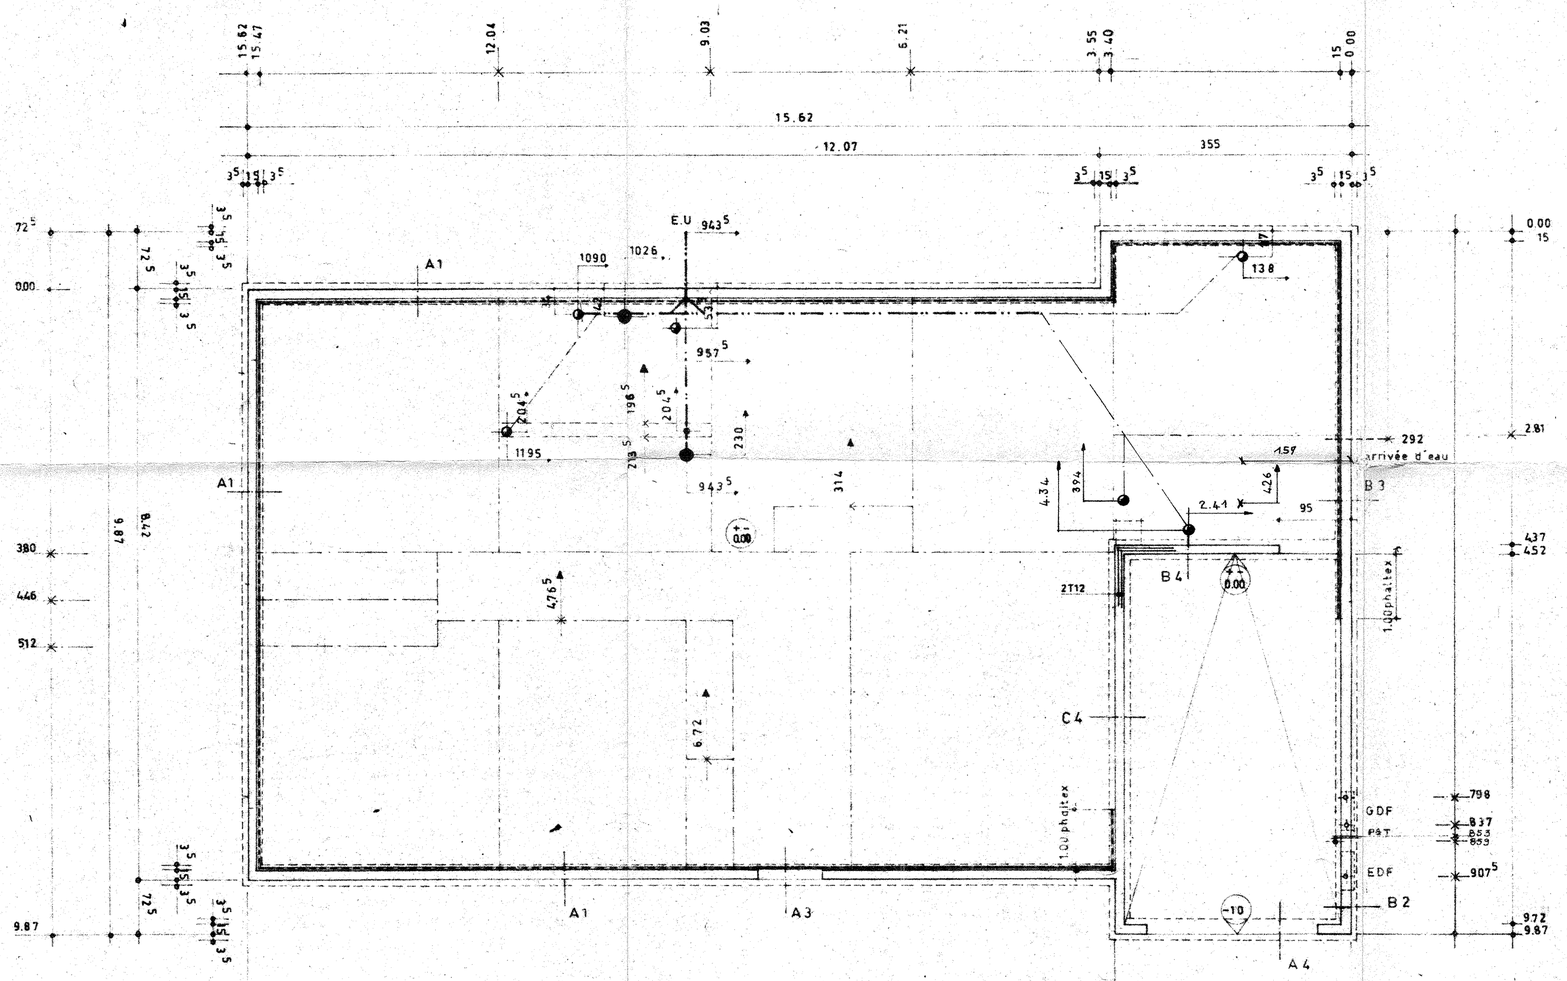

A.F.U.L
LES CAILLES

LÉGENDE

- Collet E.U Ø 50 Attente G.O
- " " Ø 75 " "
- " " Ø 100 " "
- P.V.C Ø 93.6 × 100
- P.V.C Ø 68.5 × 75

PLAN VALABLE A PARTIR de la SECTION 8 B1/2

1	15.05.73	Foureau P.T.T.
2	17-5-75	Mise à jour (Porte d'entrée)
3	21.6.76	Mise à jour (Cote entrée)

DATE — MODIFICATION

Levitt France 42 AVENUE MONTAIGNE PARIS 8 ALM 82.00

EXECUTION

PLAN DE DALLE

LE PARC DE VILLEROY MENNECY

GRÉGY DROIT

DESSINE	VERIFIE	APPROUVE	DATE	ECHELLE
			10.7.72	002 pm

NR 0/2