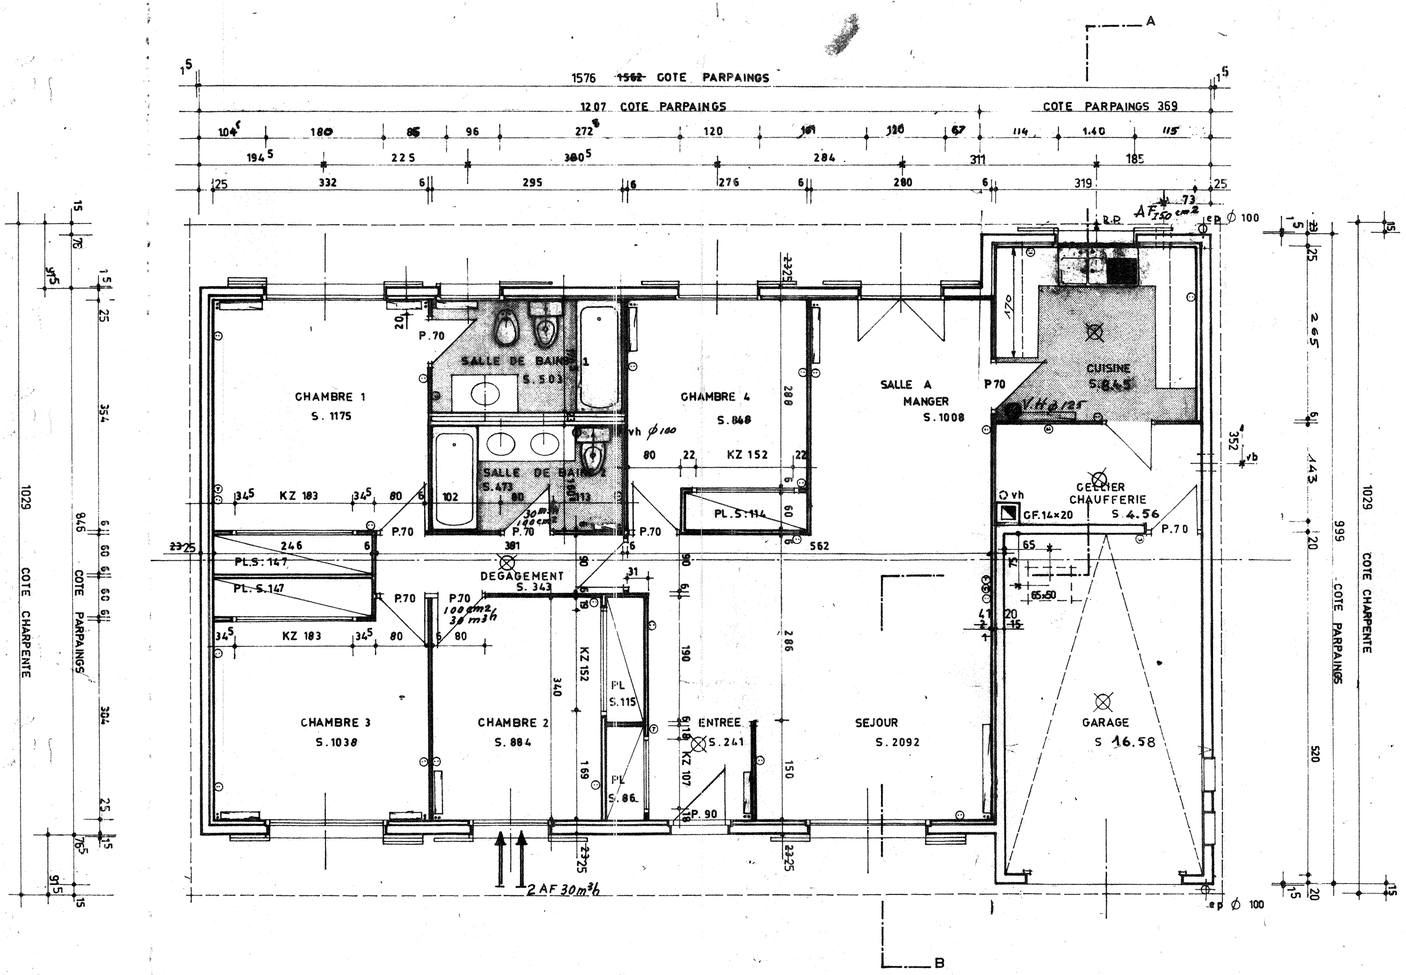

A.F.U.L LES BOUVREUILS Section 15

1	14.5.76	Mise à jour (P. Entrée, cotes, A.F.)
2	18.6.76	" " (Porte d'entrée et surfaces cuisine, cellier)
3	8.1.77	ep. murs 0.20
4	7.2.77.	Surfaces des Pièces
5	8.2.77	Mise à jour (Portes de garage)
	DATE	MODIFICATIONS

Levitt France 42 AVENUE MONTAIGNE PARIS 8 ALM 82 00

EXECUTION

PLAN DE DISTRIBUTION

GREGY DROIT NR 0.3

LE PARC DE VILLEROY MENNECY

DESSINE	VERIFIE	APPROUVE	DATE	ECHELLE
L. B.			10.1.76	0.02 pm

NR