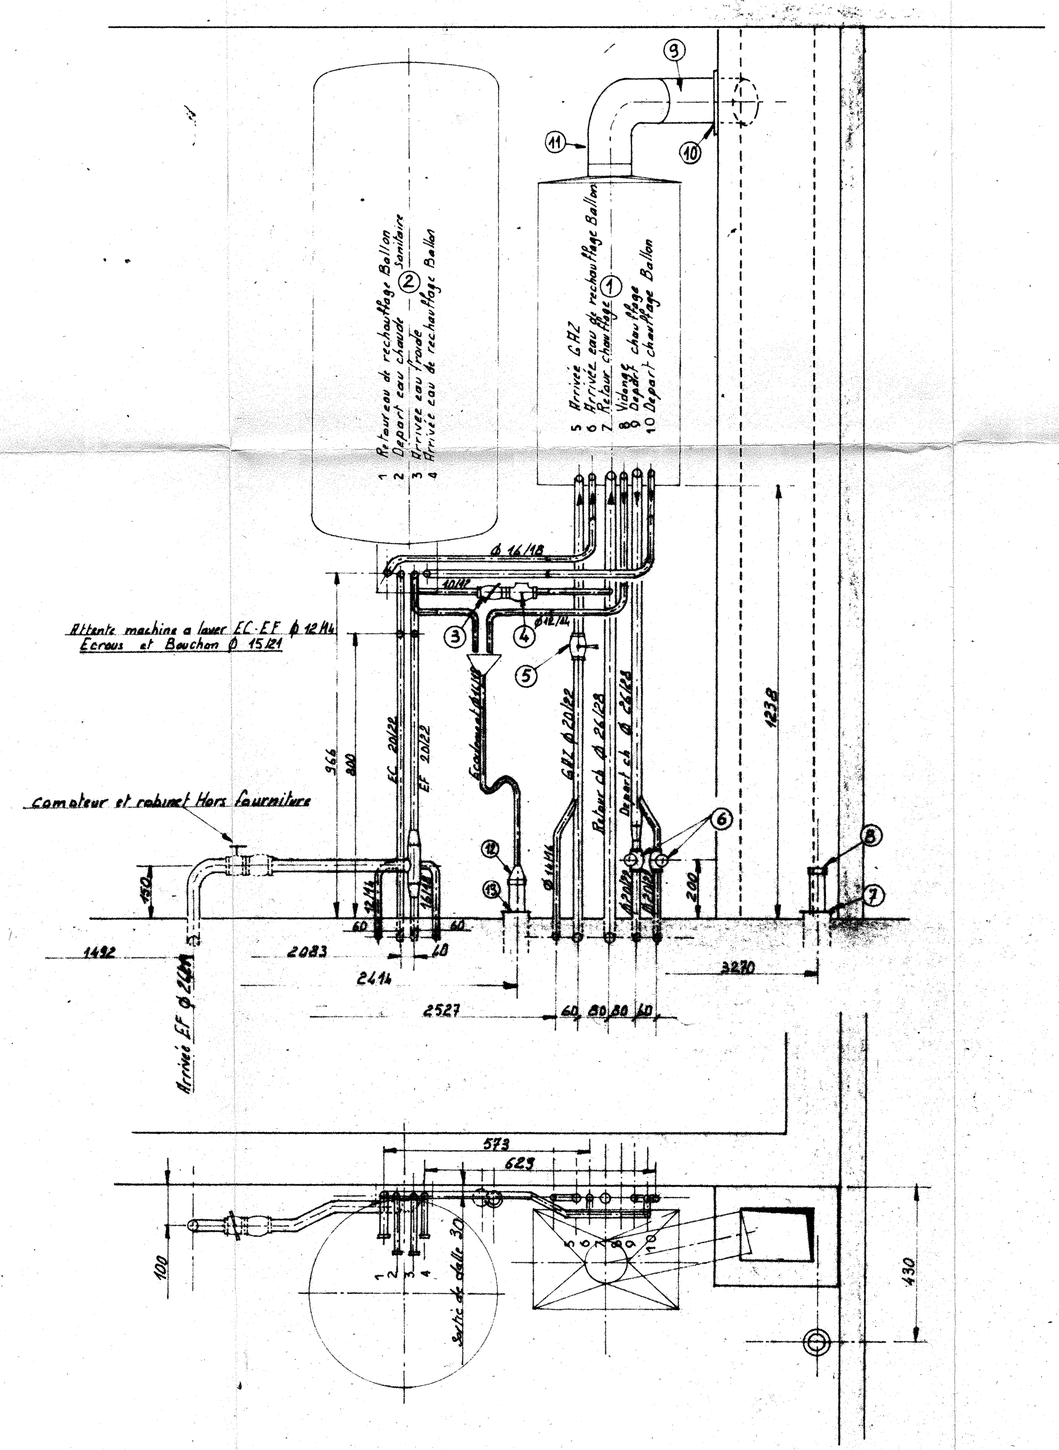

13	1	Reduction 75/32	
12	1	Réduction 32/18	
11	1	Coude ALU ϕ 139	
10	1	Rosasse ϕ 139	
9	1	Conduit de fumée ALU ϕ 139	
8	1	Bouchon	
7	1	Reduction 75/40	
6	2	Robinet de reglage chauffage ϕ 20/27	
5	1	Robinet GAZ ϕ 20	
4	1	Clapet de non retour ϕ 15/21	
3	1	Robinet de remplissage ϕ 15/21	
2	1	Ballon eau chaude 150 L	
1	1	Chaudiere ELM LEBLANC	BIL 21
Rep	NB	DESIGNATION	REF

A.F.U.L LES CAILLES

Chauffage, sanitaire, plomberie, ventilation, traitement des eaux, conditionnement d'air, électricité, désenfumage, protection incendie

Frangeclim

Société française de génie climatique
Locataire gérante libre de
Entreprises D. Chapuzet
S. A. au capital de 2.750.000 francs
Siège soc.: 21, rue d'Argenteuil, 75001 Paris

Bureaux administratifs :
B. P. 142, 16002 Angoulême
Tél. (45) 95.89.88 - Telex 790065 Geclim

Agence de Créteil
26, rue des Ecoles, 94000 Créteil Cedex
Tél. 898.14.95

DATE	17.02.91
ECHELLE	1/10
DESSINÉ PAR	MASSON
VÉRIFIÉ PAR	JEAN
N°	3407 GR2D

MODIFICATIONS	DATE	DESIGNATION DES MODIFICATIONS	VISA

Savitt France 42 AV MONTAIGNE PARIS 8 ELM 52 00

CHAUFFERIE

le parc de VILLELEROY METZ

6-2 EXECUTION

GREGY DROIT