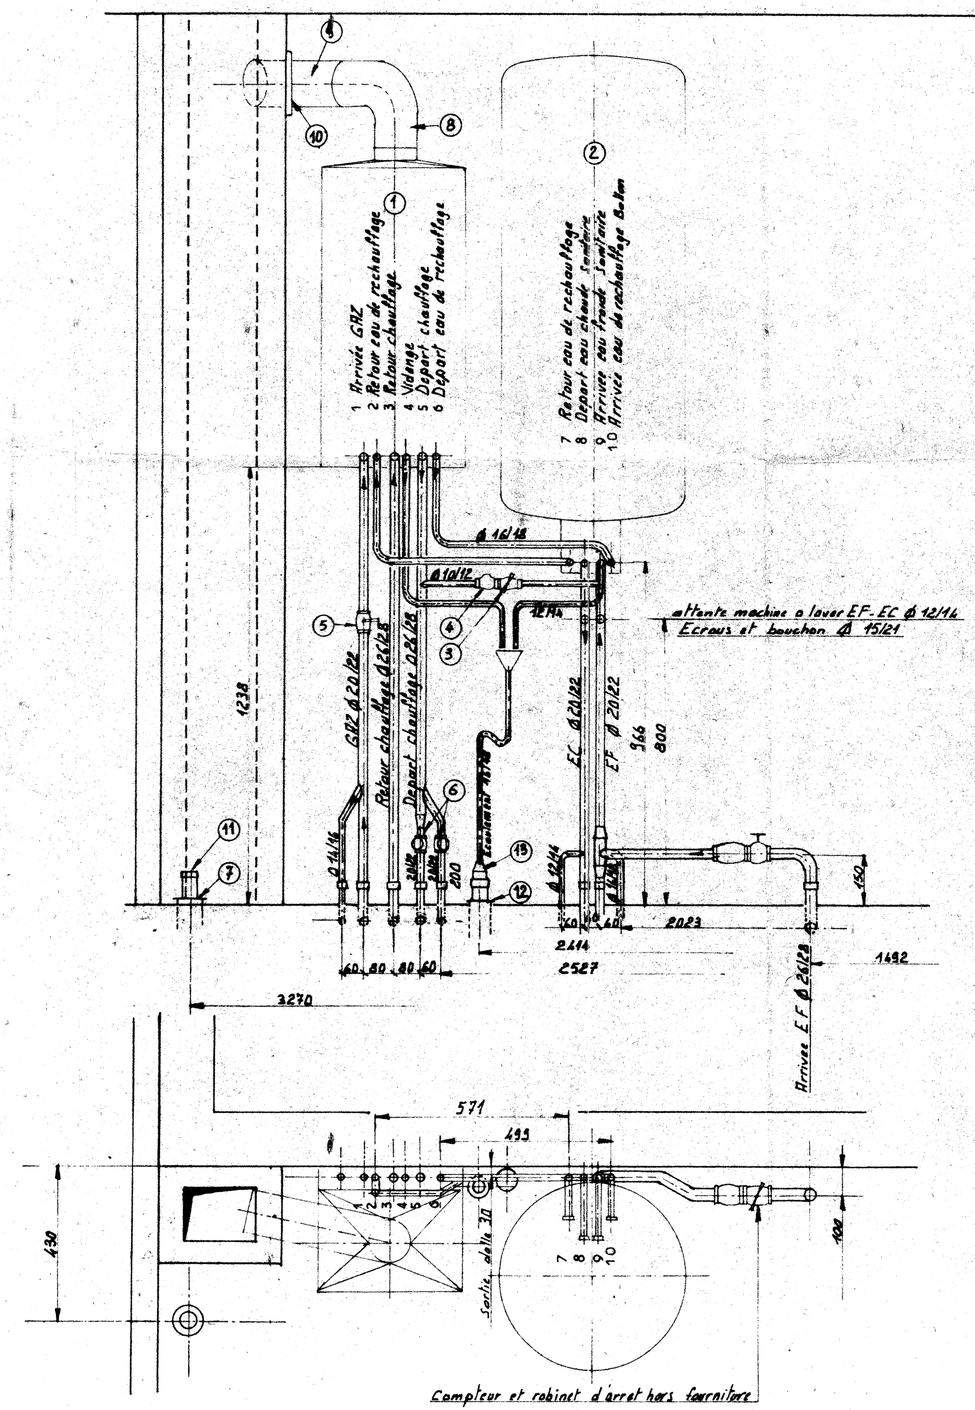

attente machine à laver EF-EC Ø 12/14
Ecrous et bouchon Ø 15/21

Rep	NB	DESIGNATION	REP
13	1	Réduction 32/18 PVC	
12	1	Réduction 25/32 PVC	
11	1	Bouchon d'écoulement	
10	1	Fourreau pour Tube Ø 139	
9	1	Tube Ø 139 RLU	
8	1	Coude Ø 139 RLU	
7	1	Réduction pour écoulement 75/40	
6	2	Robinet de reglage chauffage Ø 20/27	
5	1	Robinet GAZ Ø 26	
4	1	Clapet de non retour Ø 15/21	
3	1	Robinet de remplissage Ø 15/21	
2	1	Ballon eau chaude 150 L	
1	1	Chaudière ELM LEBLANC	BIL 21

A.F.U.L. LES CAILLES

Chauffage, sanitaire, plomberie, ventilation, traitement des eaux, conditionnement d'air, électricité, désenfumage, protection incendie

Frangéclim

Société française de génie climatique
Locataire gérante libre de
Entreprise D. Chapuzet
S. A. au capital de 2.750.000 francs
Siège social : 21, rue d'Argenteuil, 75001 Paris - Tél. (45) 95.89.88 - Télex 290005 Geclim

Bureaux administratifs :
B. P. 142, 16002 Angoulême
Tél. 92.69.00

Agence de Créteil
26, rue des Ecoles, 94000 Créteil Cedex
Tél. 898.14.95

DATE 19.02.91
ECHELLE 1/10
DESSINE PAR MAISON
VERIFIE PAR JEAN
N° 3407 GR 2 G

MODIFICATIONS	DATE	DESIGNATION DES MODIFICATIONS	VISA

Lavitt France 42 AV. MONTAIGNE PARIS 8. ALM. 92.00

CHAUFFERIE

Ilot parc de VILLEROY MEMMECY

6-2
EXECUTION
GREGY GAUCHE