



façade postérieure

CHEMINEE EN OPTION

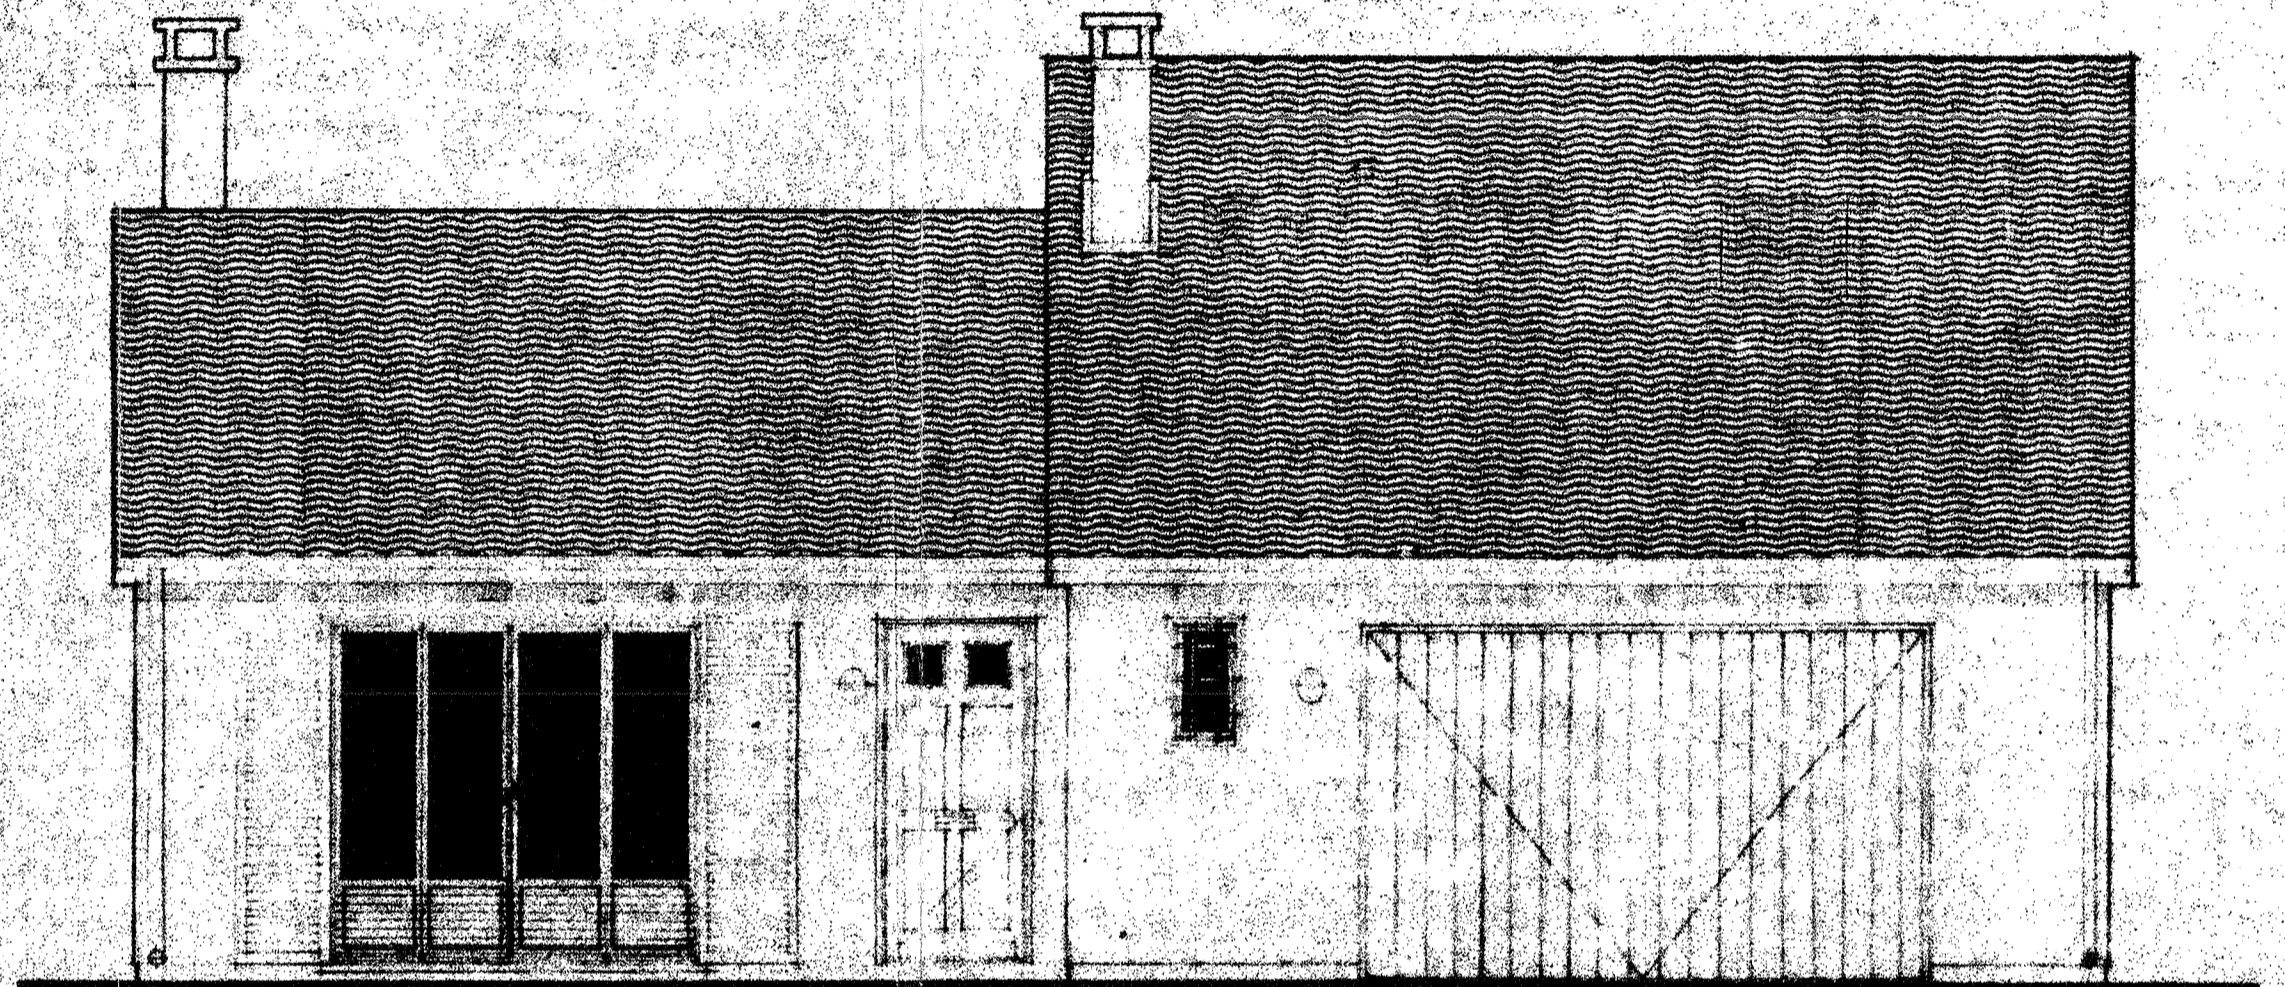

façade principale

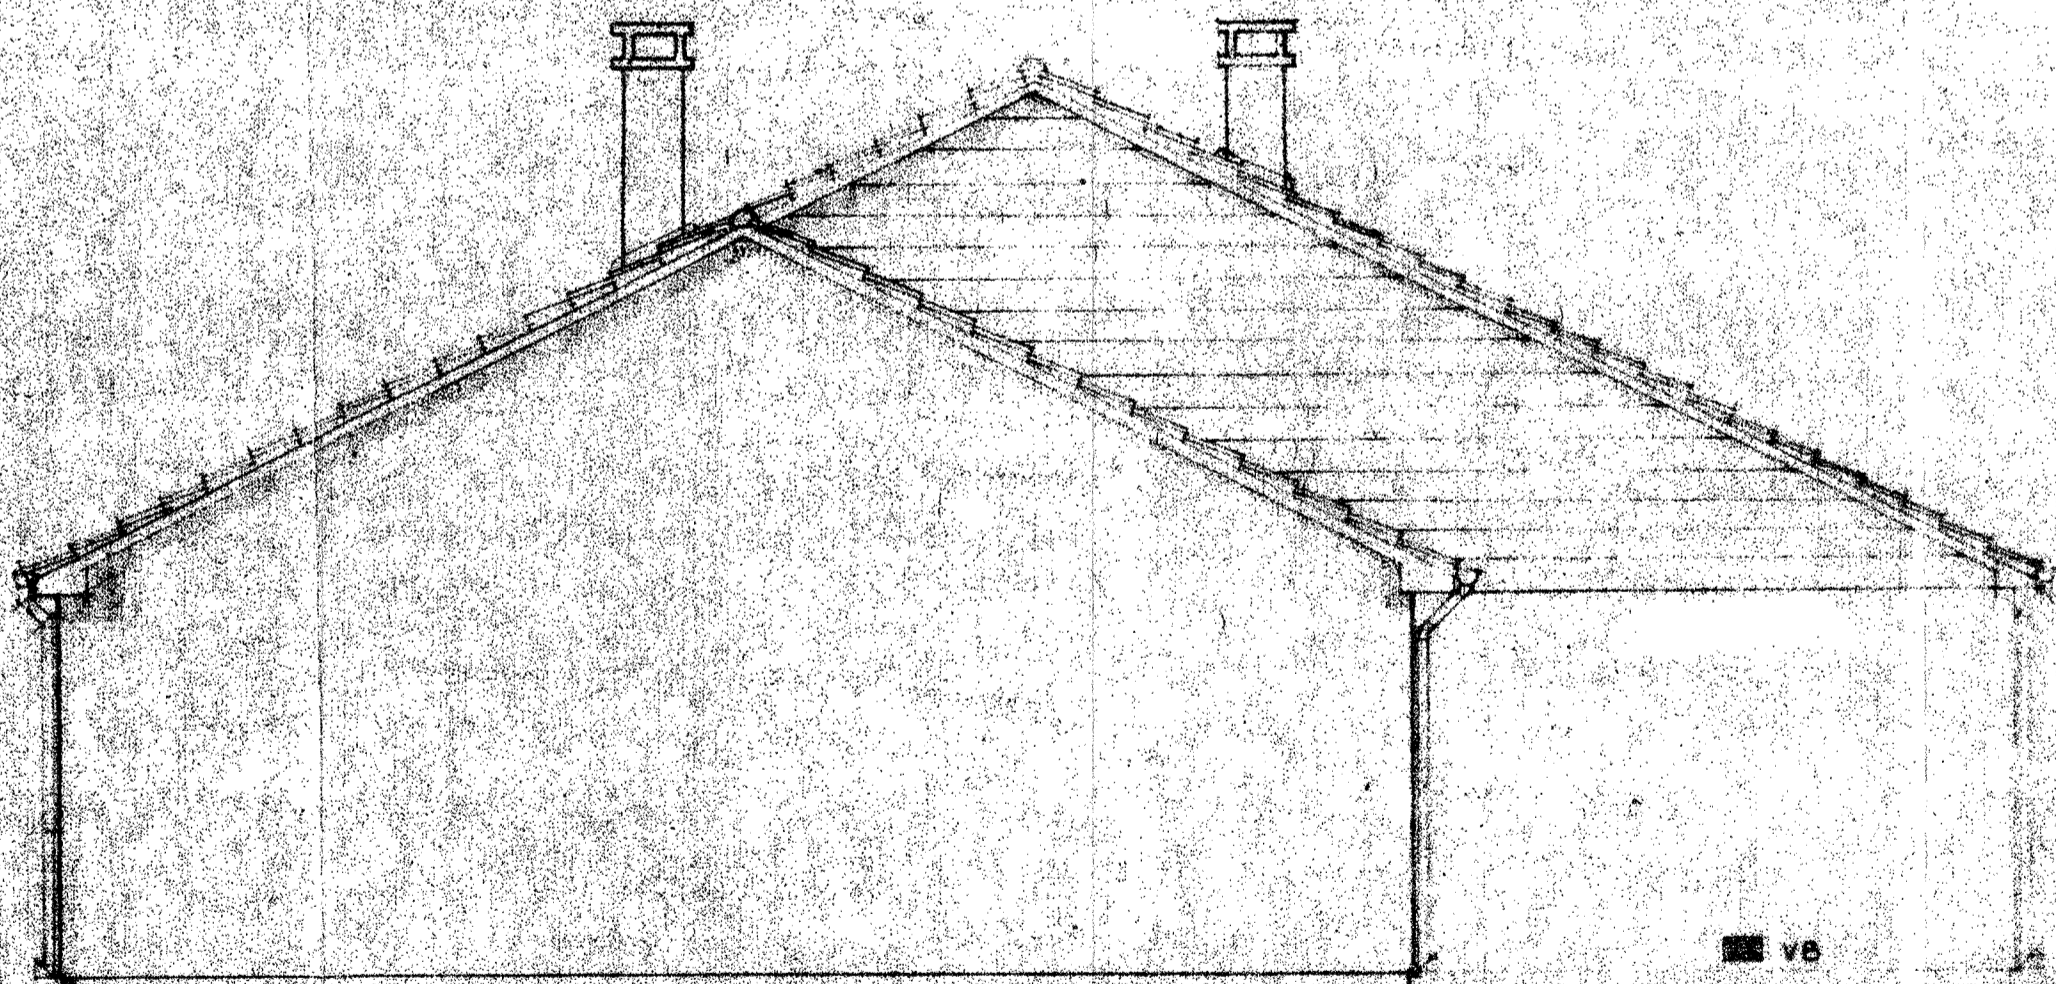


piqueton séjour



piqueton garage

AFUL LES MYOSOTIS

A.F.M.L. LES MYOSOTIS
65, Bd. Charles de Gaulle
BP 9
91541 MENNECY Cedex

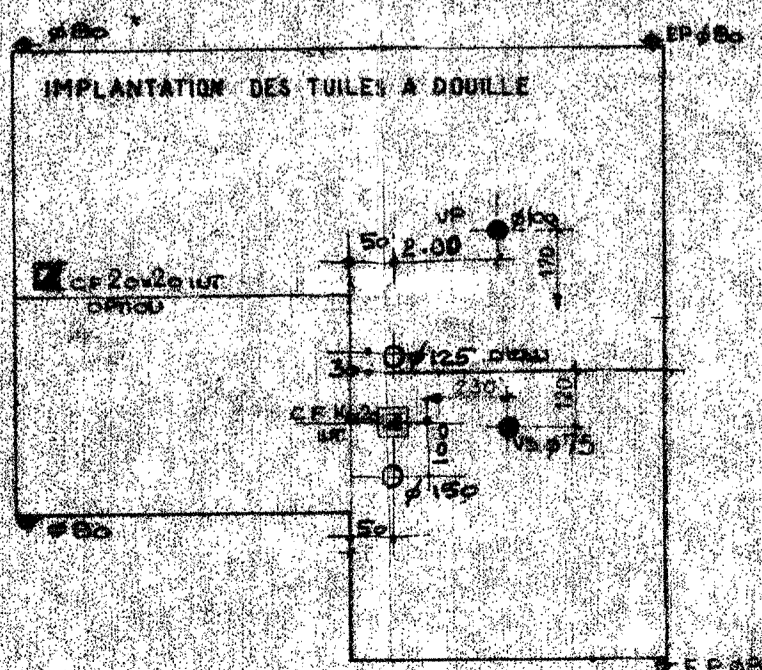

<p><i>Levitt France</i> AÉRIENNE MONTAIGNE PARIS E - ALM SEM</p>		<p>EXÉCUTION</p>	
<p>PLAN DE FACADES</p>			
<p>LE PARC DE VILLEROY MENNECY</p>			
<p>25.06.73</p>	<p>HISSE À JOUR</p>	<p>DATE</p>	<p>7.3.73</p>
<p>DATE</p>	<p>MODIFICATIONS</p>	<p>DESIGNÉ ED</p>	<p>VERIFIÉ</p>
		<p>APPROUVÉ</p>	<p>ECHELLE</p>
		<p>9</p>	<p>DE 2/10</p>
			<p>NR 0/4</p>