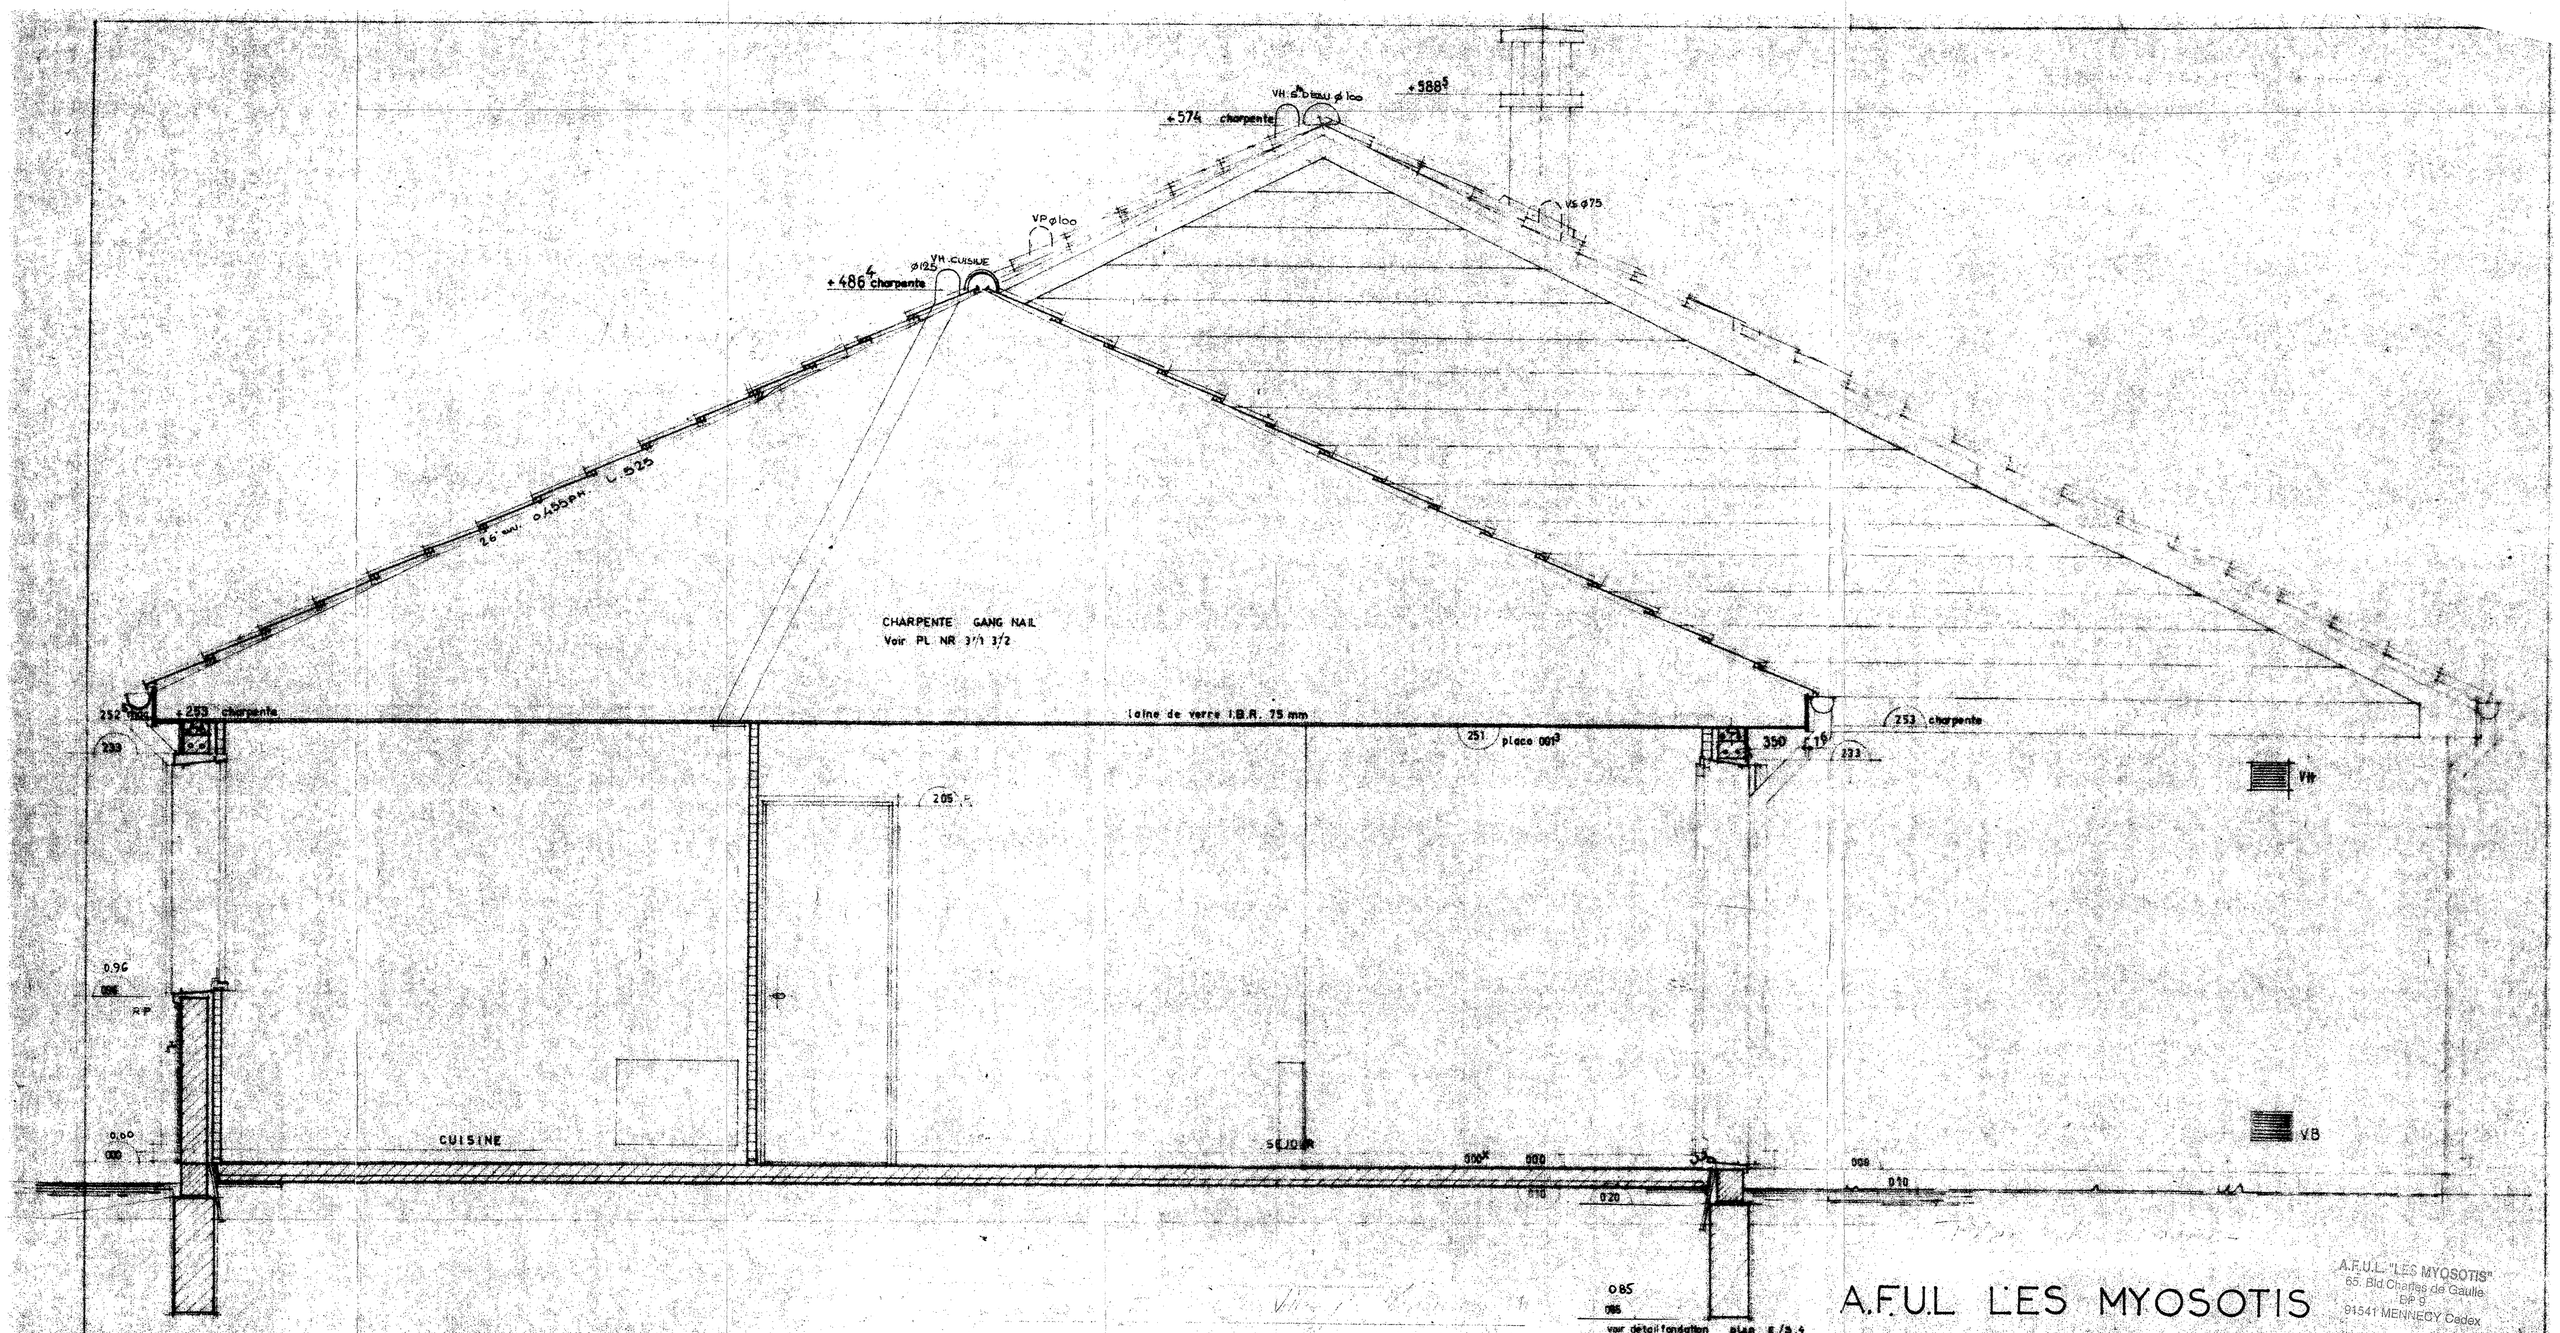

A.F.U.L. "LES MYOSOTIS"
65, Bld Charles de Gaulle
BP 9
91541 MENNECY Cedex

A.F.U.L LES MYOSOTIS

PLAN VALABLE A PARTIR DE LA SECTION S^B S^B

Levitt France 42 AVENUE MONTAIGNE PARIS 8 ALM 92.00

COUPE TRANSVERSALE SUR SÉJOUR

LE PARC DE VILLEROY MENNECY

3	8.4.74	VR COLLIER EN FACADE
2	18.3.74	VH. VP. VS.
1	25.06.73	MISE A JOUR

DATE	MODIFICATIONS

DESSINE	VERIFIE	APPROUVE	DATE	ECHELLE
FD			7.3.73	005

EXECUTION

IVERNY

NR 0/5

16150