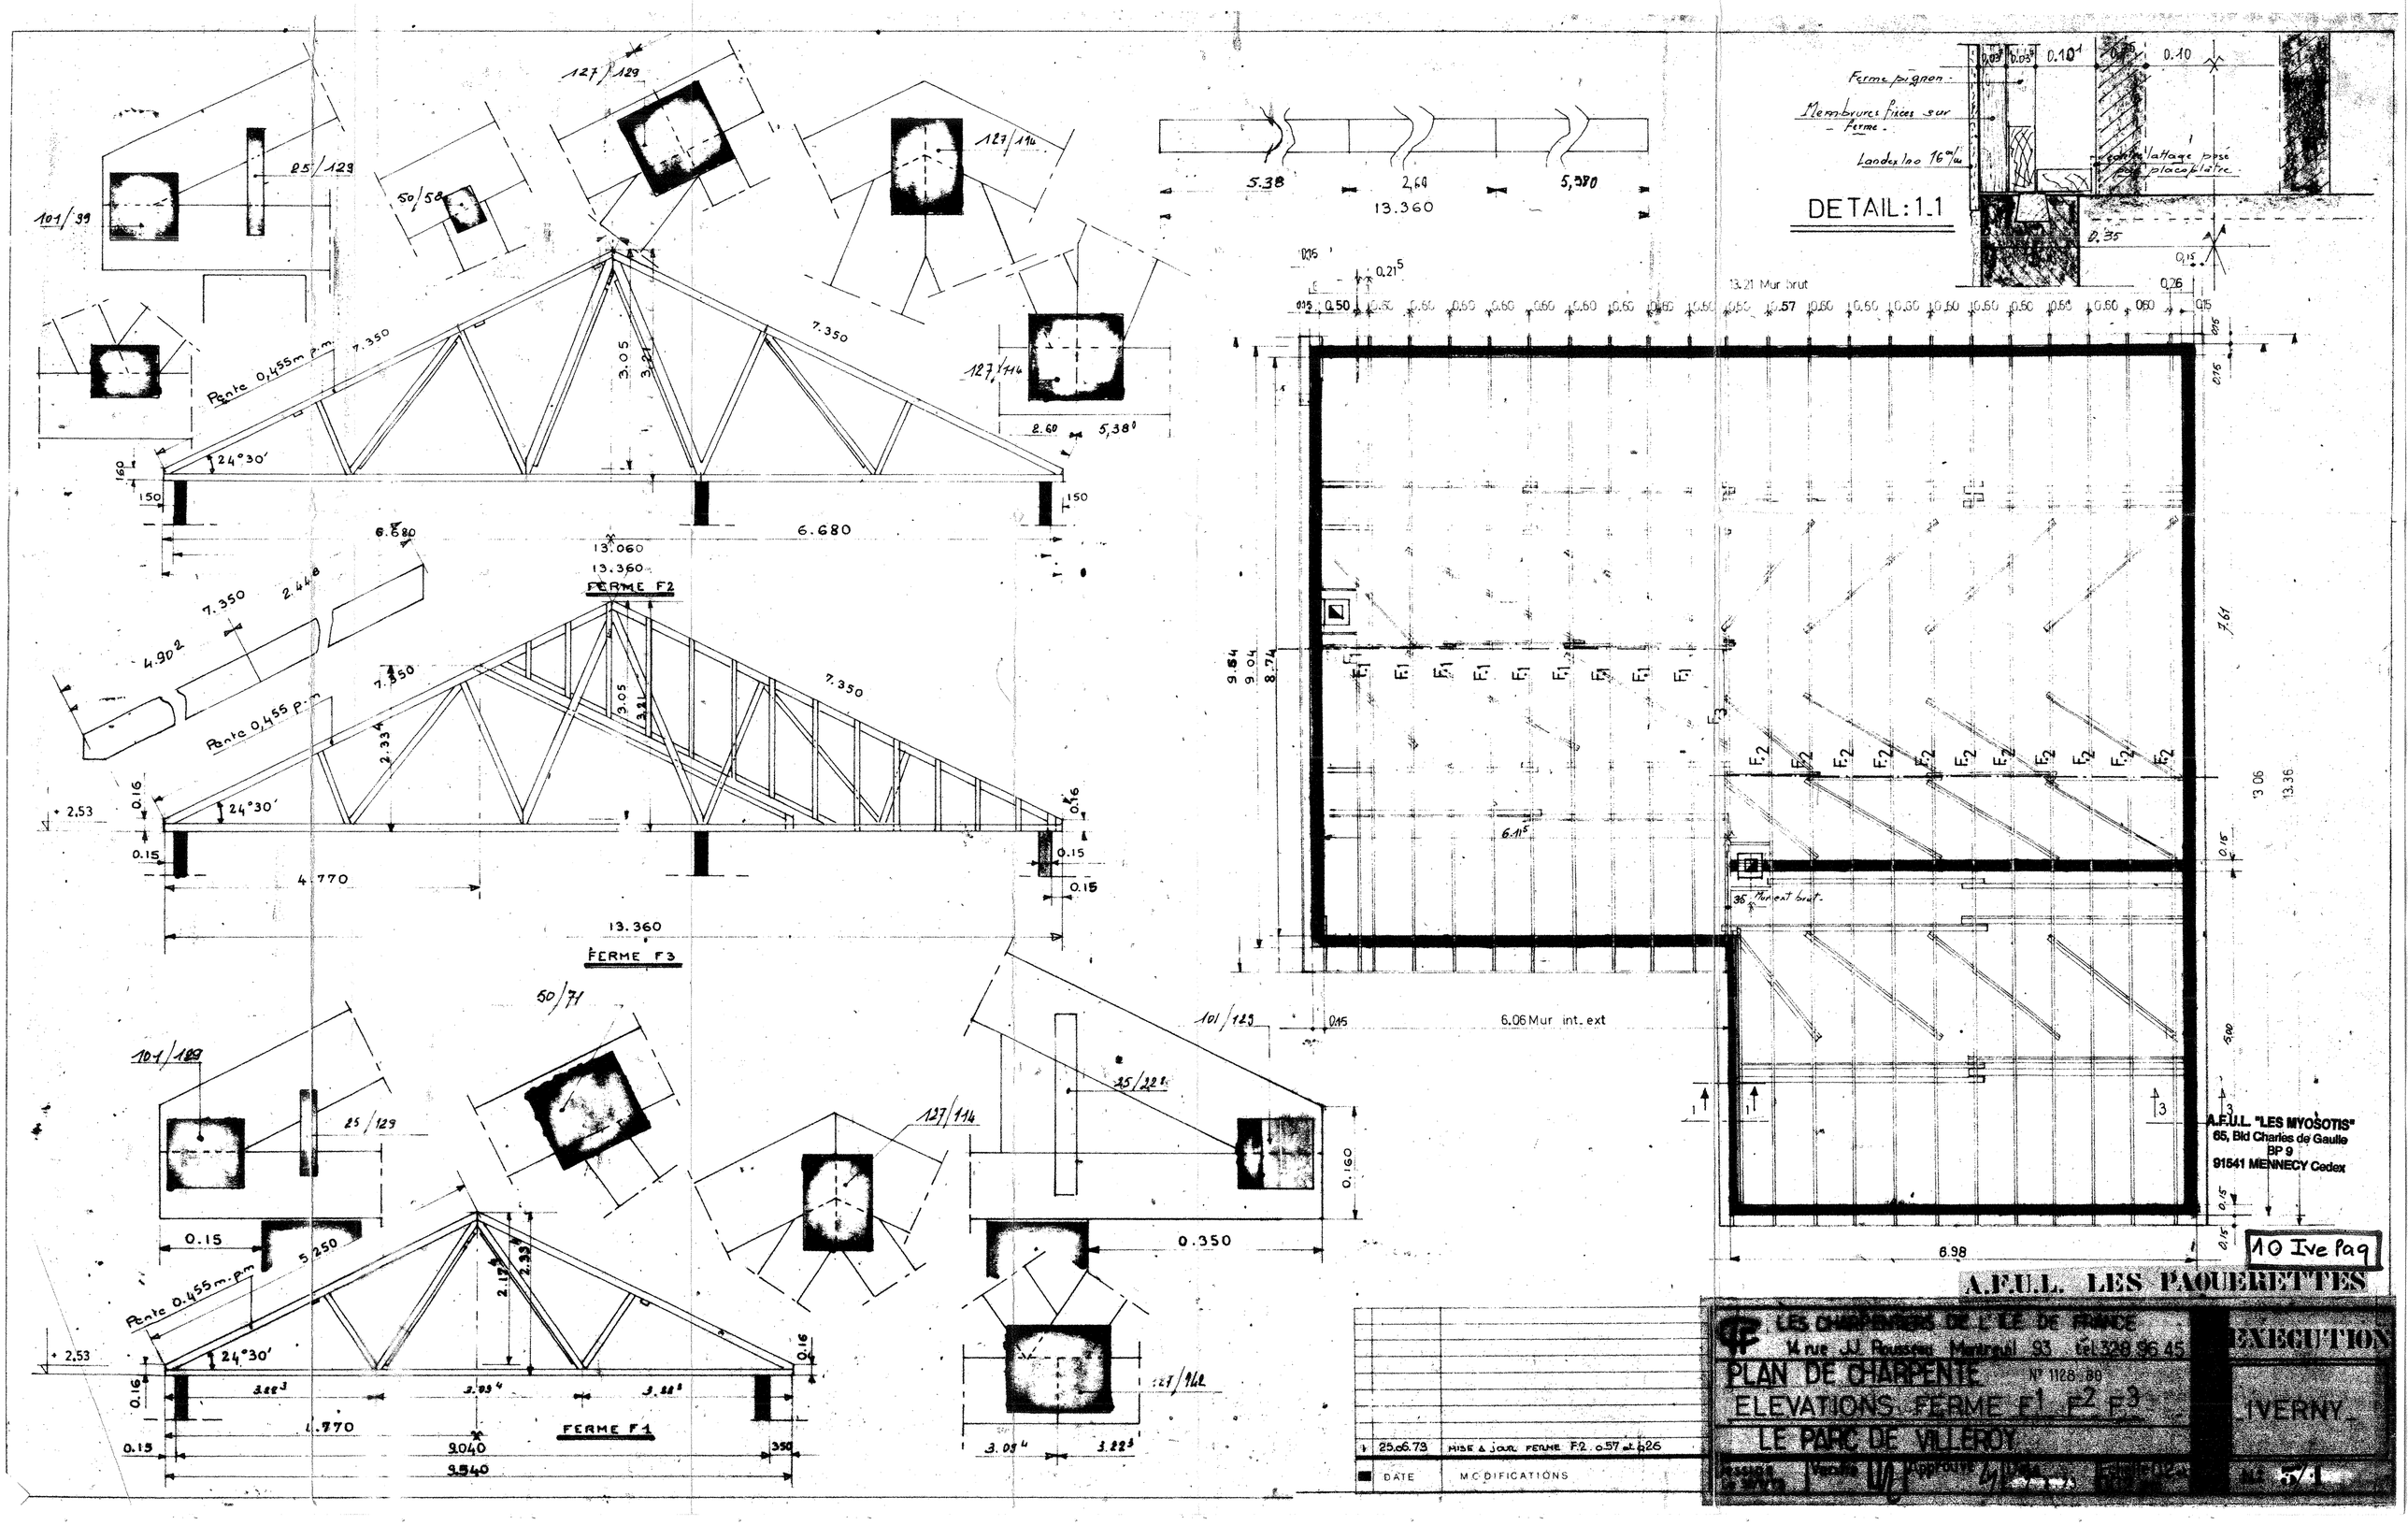

FERME F2
FERME F3
FERME F1
DETAIL: 1.1
Ferme pignon
Membrures fixées sur ferme
Landes 1no 16 m/m
Pente 0,455 m.p.m.
24°30'
13.360
13.060
6.680
4.770
9.540
9.040
13.21 Mur brut
6.06 Mur int. ext
6.98
A.F.U.L. "LES MYOSOTIS"
65, Bld Charles de Gaulle
BP 9
91541 MENNECY Cedex
10 Ive Paq
A.F.U.L. LES PAQUERETTES
LES CHARPENTIERS DE L'ILE DE FRANCE
14 rue J.J. Rousseau Montreuil 93 tél 328 96 45
EXECUTION
PLAN DE CHARPENTE
N° 1128 80
ELEVATIONS FERME F1 F2 F3
LE PARC DE VILLEROY
IVERNY
25.06.73 MISE A JOUR FERME F2 0.57 et 0.26
DATE
MODIFICATIONS