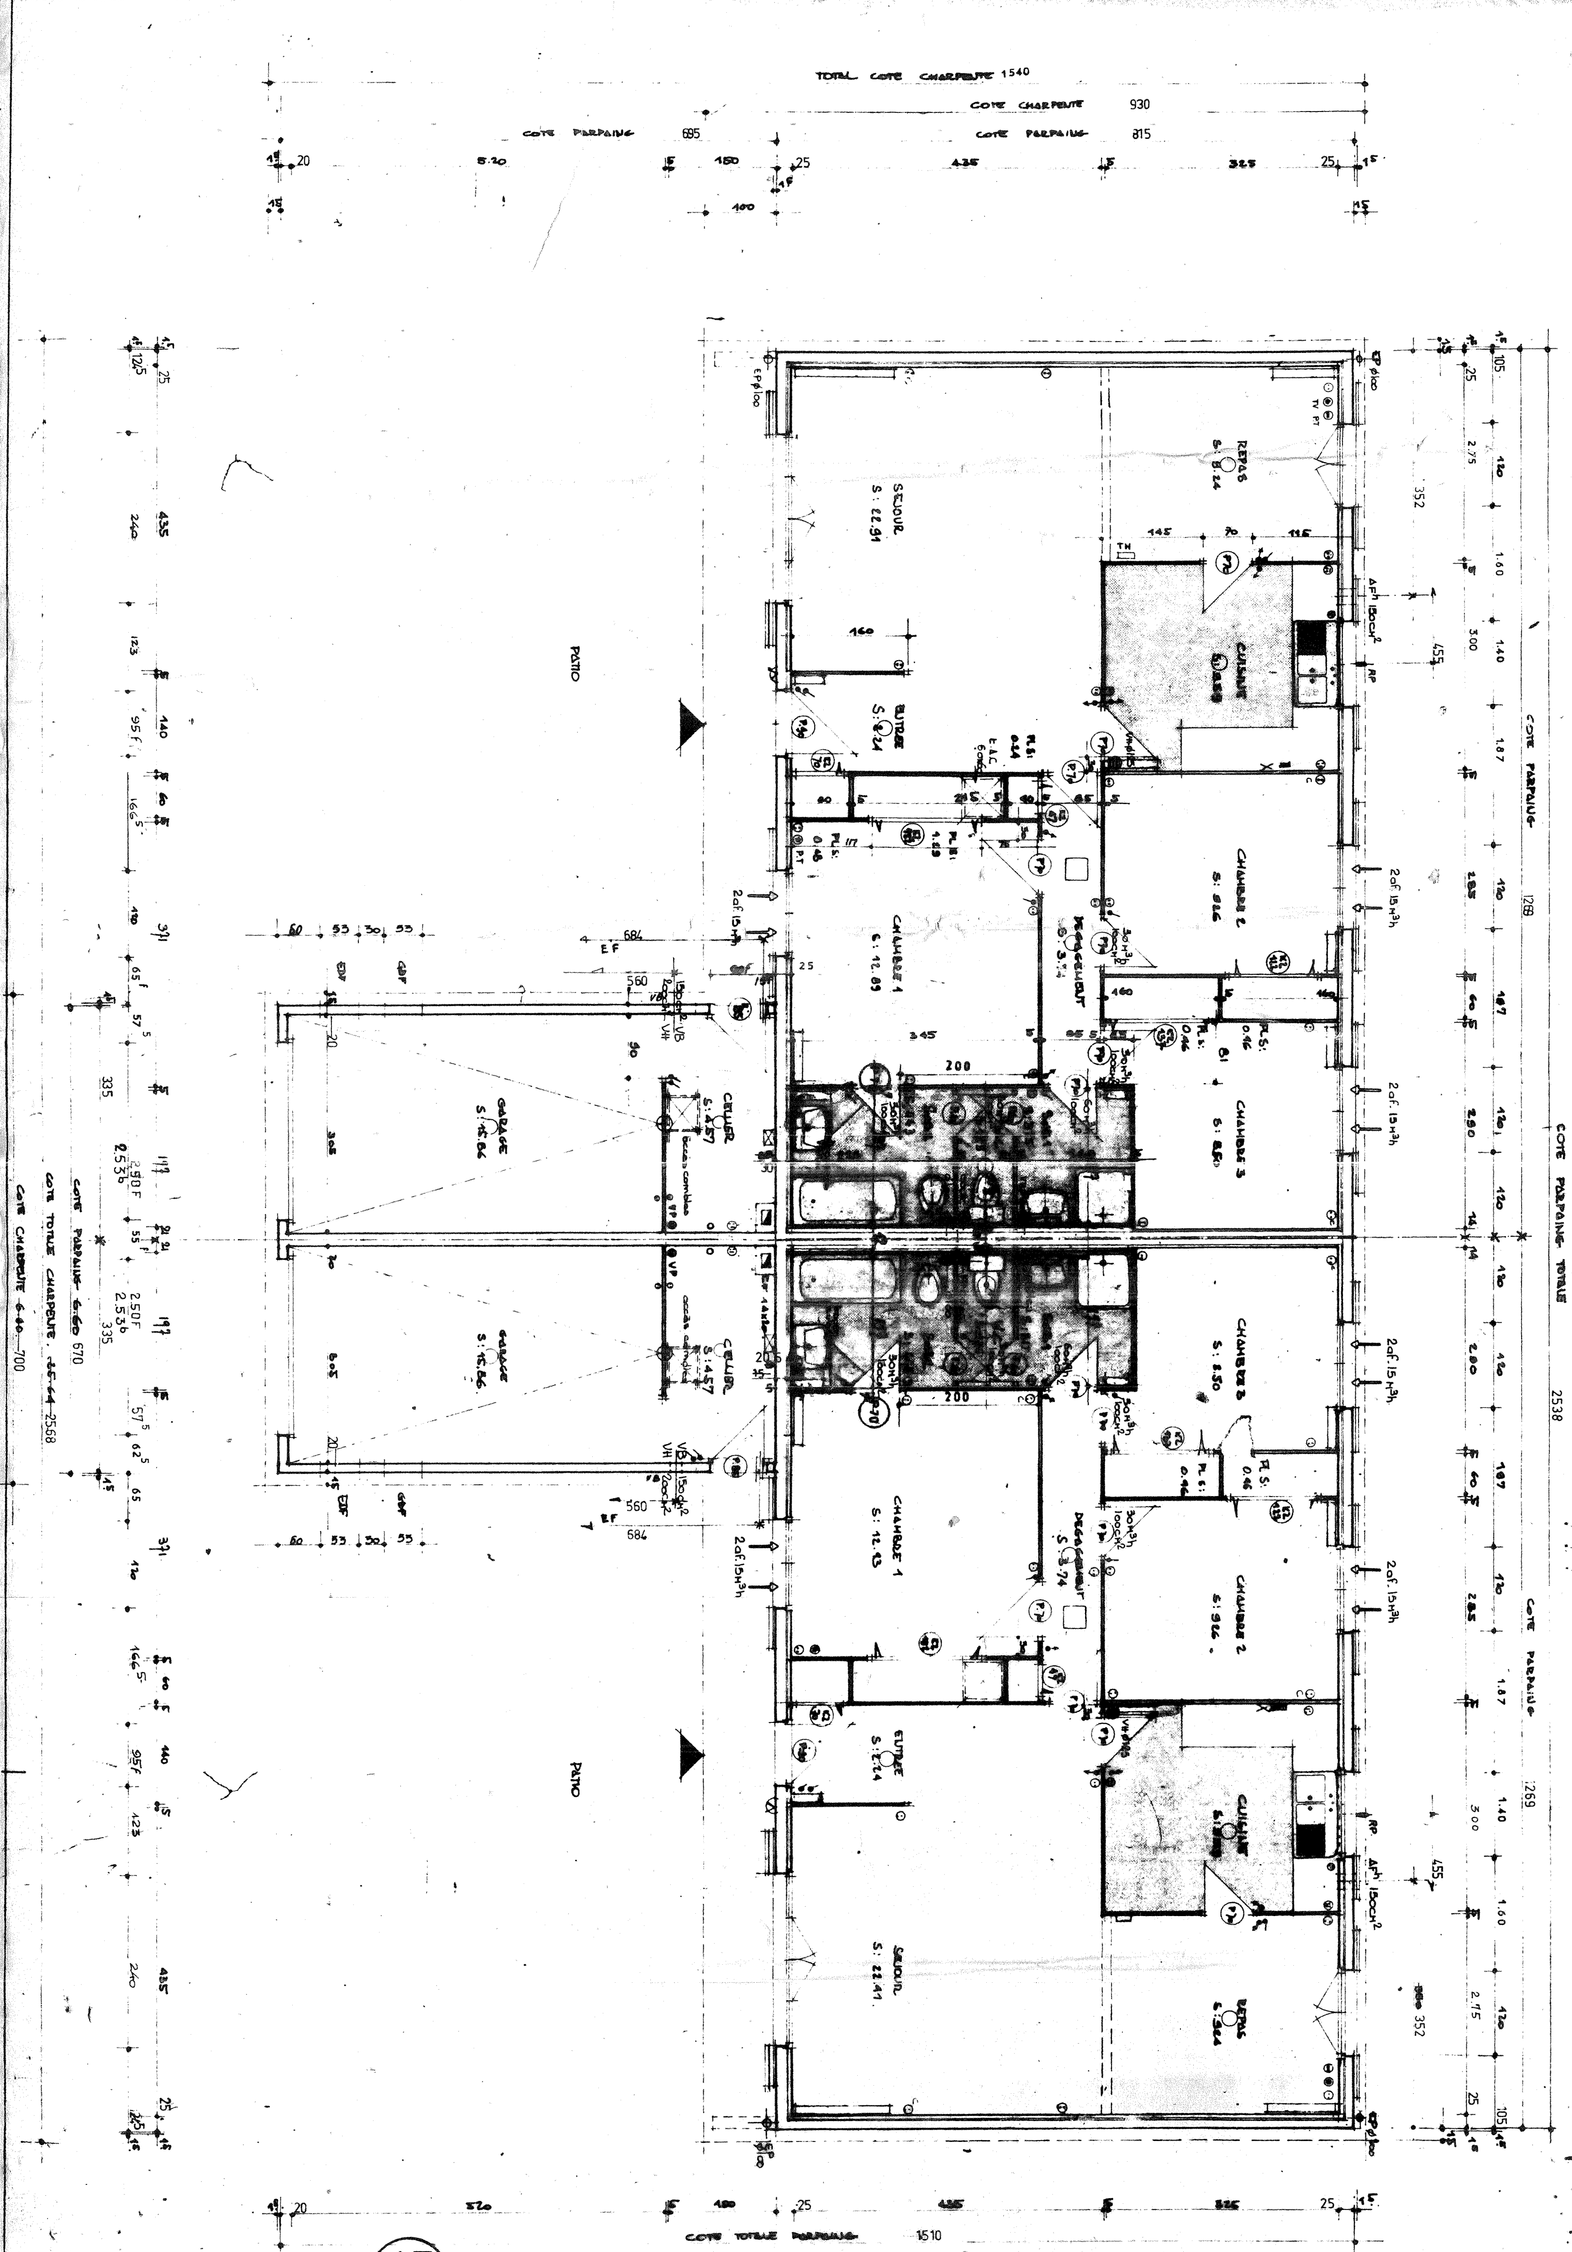

PLAN VALABLE A PARTIR DE LA SECTION 15

Lestt France 42 AVENUE MONTAIGNE PARIS 8 ALM 62 88

PLAN DE DISTRIBUTION

LE PARC DES VILLAGES MENNECY

M. PRUNIER

07.05.75

EXECUTION

ORVILLE duplex

9	18.06.77	Côtes de Cuisine et coin repas	10	10.04.78	Mise à jour côtes de Cuisine et coin Repas: ORVILLE gauche
8	15.3.77	Mise à jour (côte, fenêtre cuisine)			
7	9.8.77	Mise à jour (côtes garages)			
6	7.2.77	Surfaces des Pièces			
5	8.1.77	ep murs 0.20			
4	18.6.76	Mise à jour (Porte d'entrée et Fenêtre)			
3	10.4.76	VM CELLIER EN FACADE			
2	19.3.76	POSTE D'EUTTISE - VM. VB. EF			
1	15.01.76	MISE A JOUR			
N°	DATE	MODIFICATIONS	N°	DATE	MODIFICATIONS