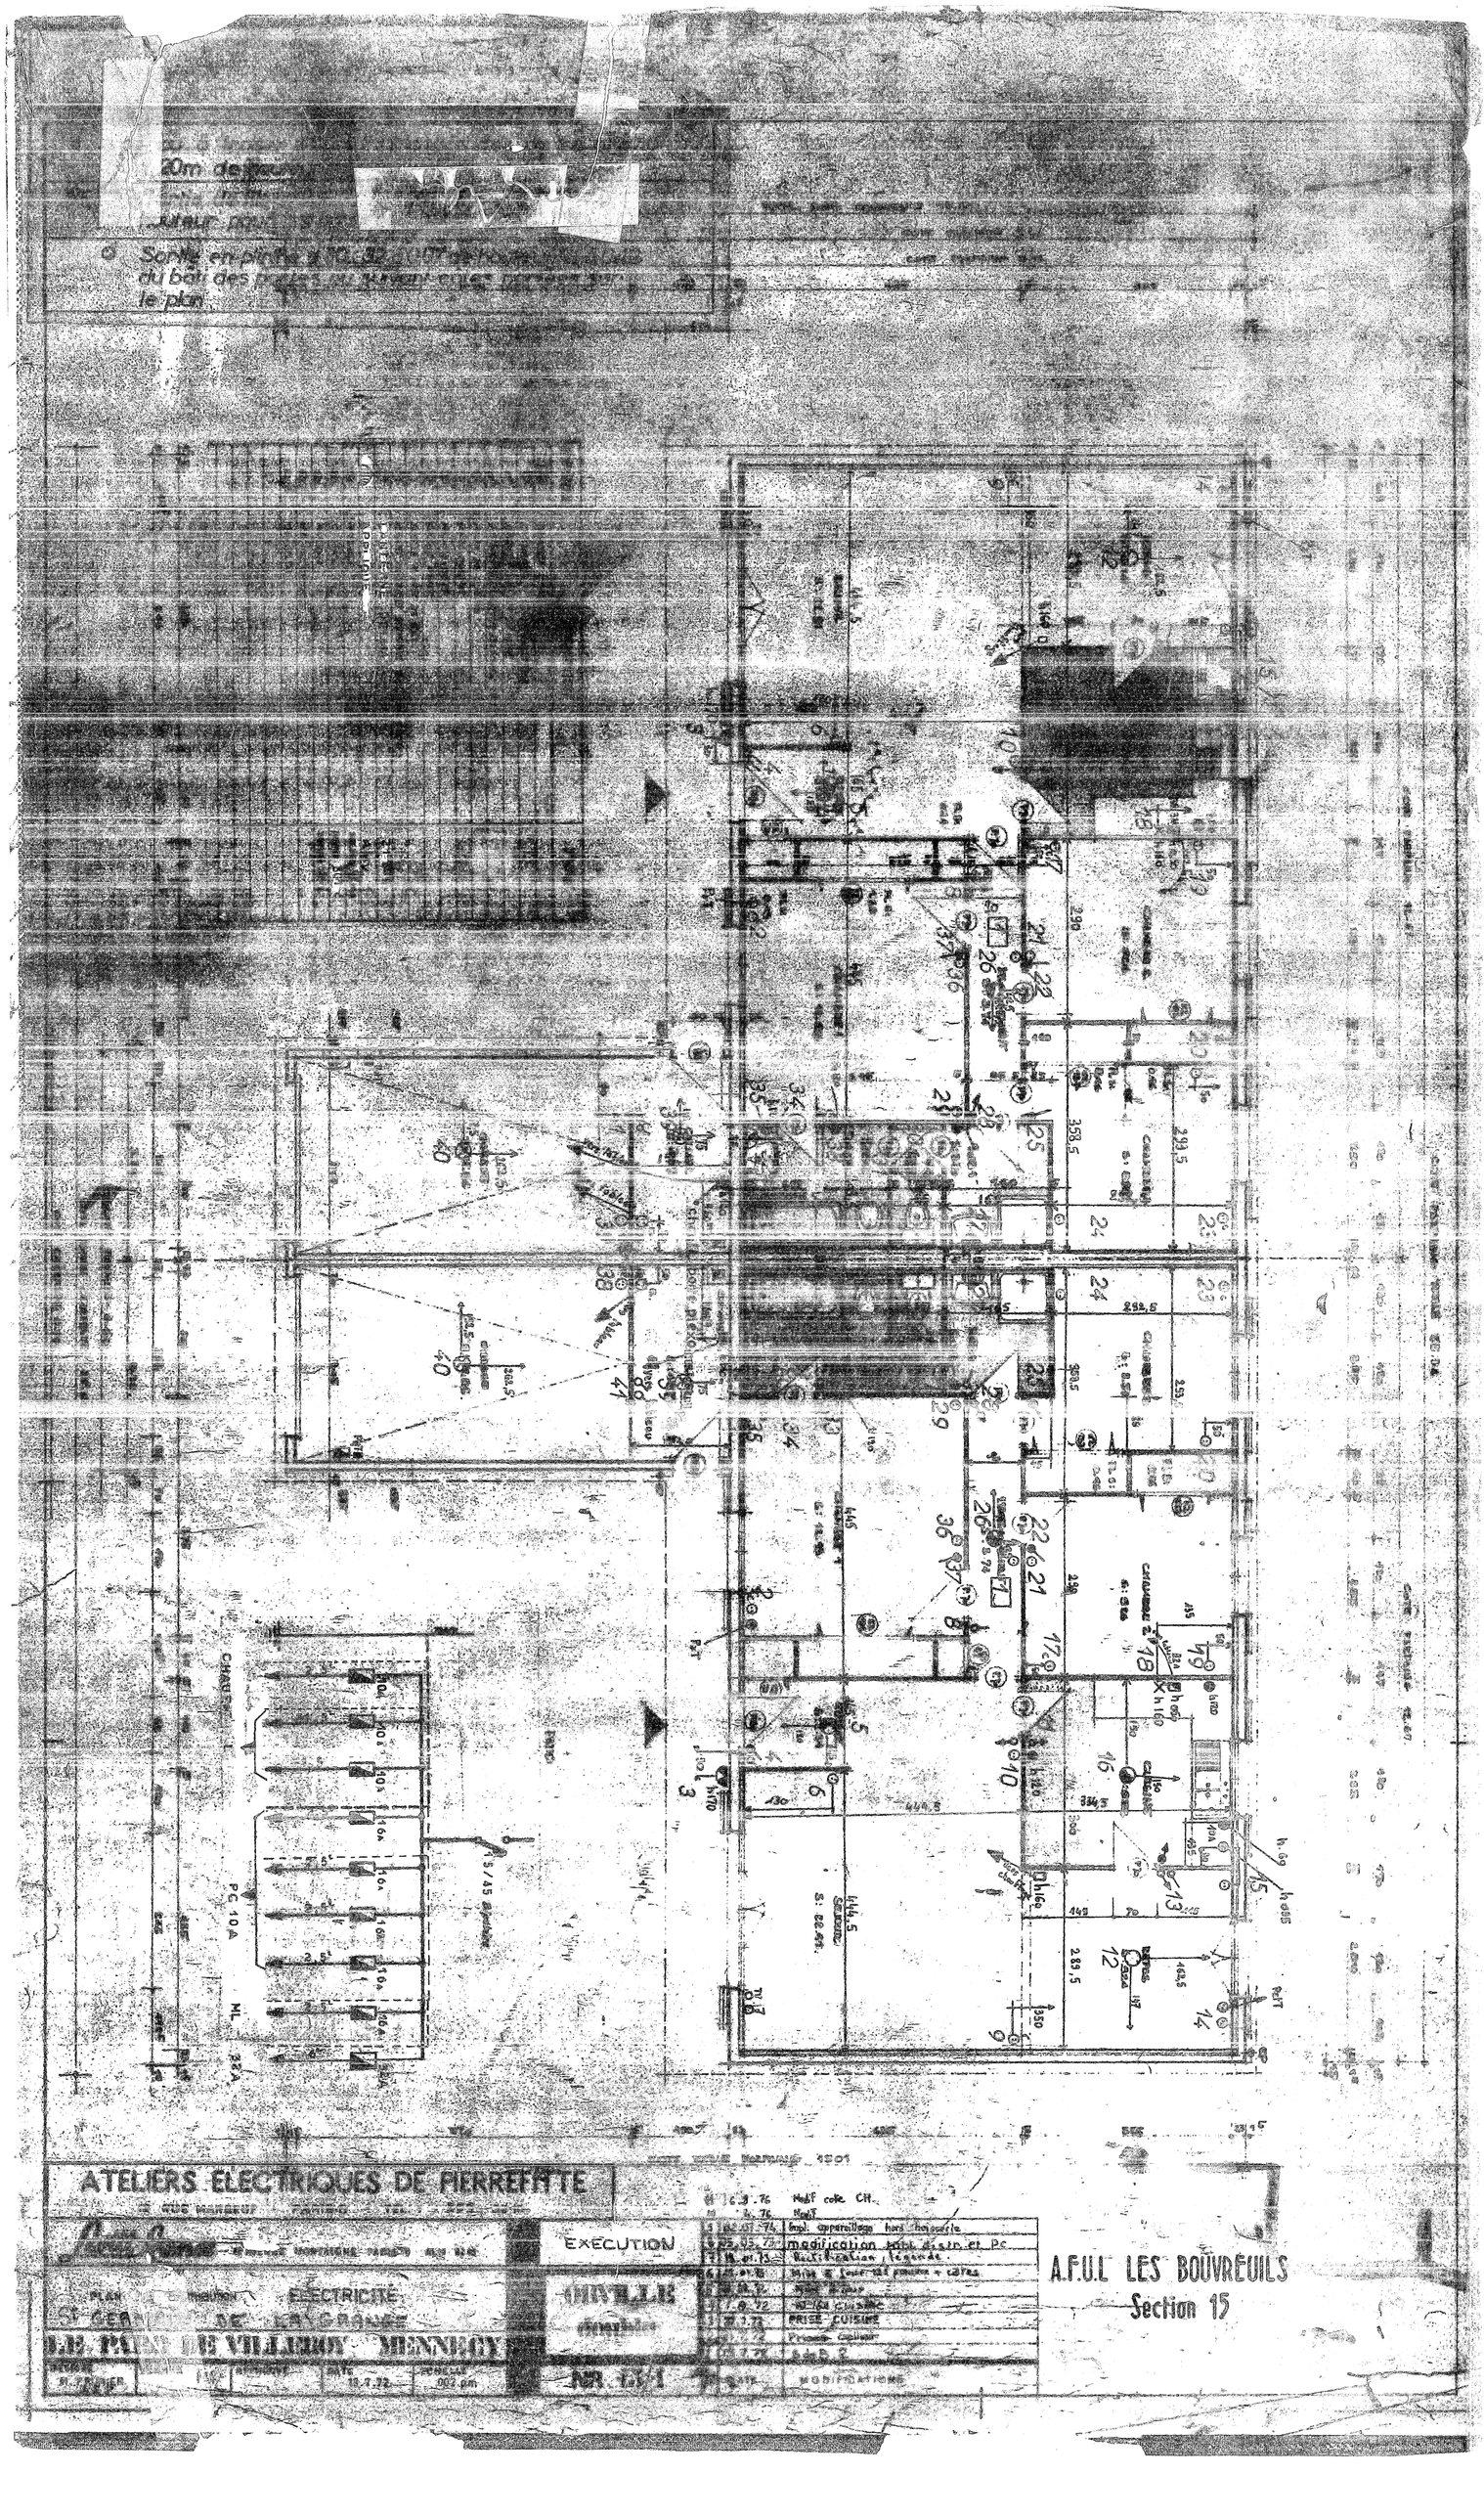
ATELIERS ÉLECTRIQUES DE PIERREFITTE
EXECUTION
ÉLECTRICITÉ
A.F.U.L LES BOUVREUILS
Section 15
PC 10 A