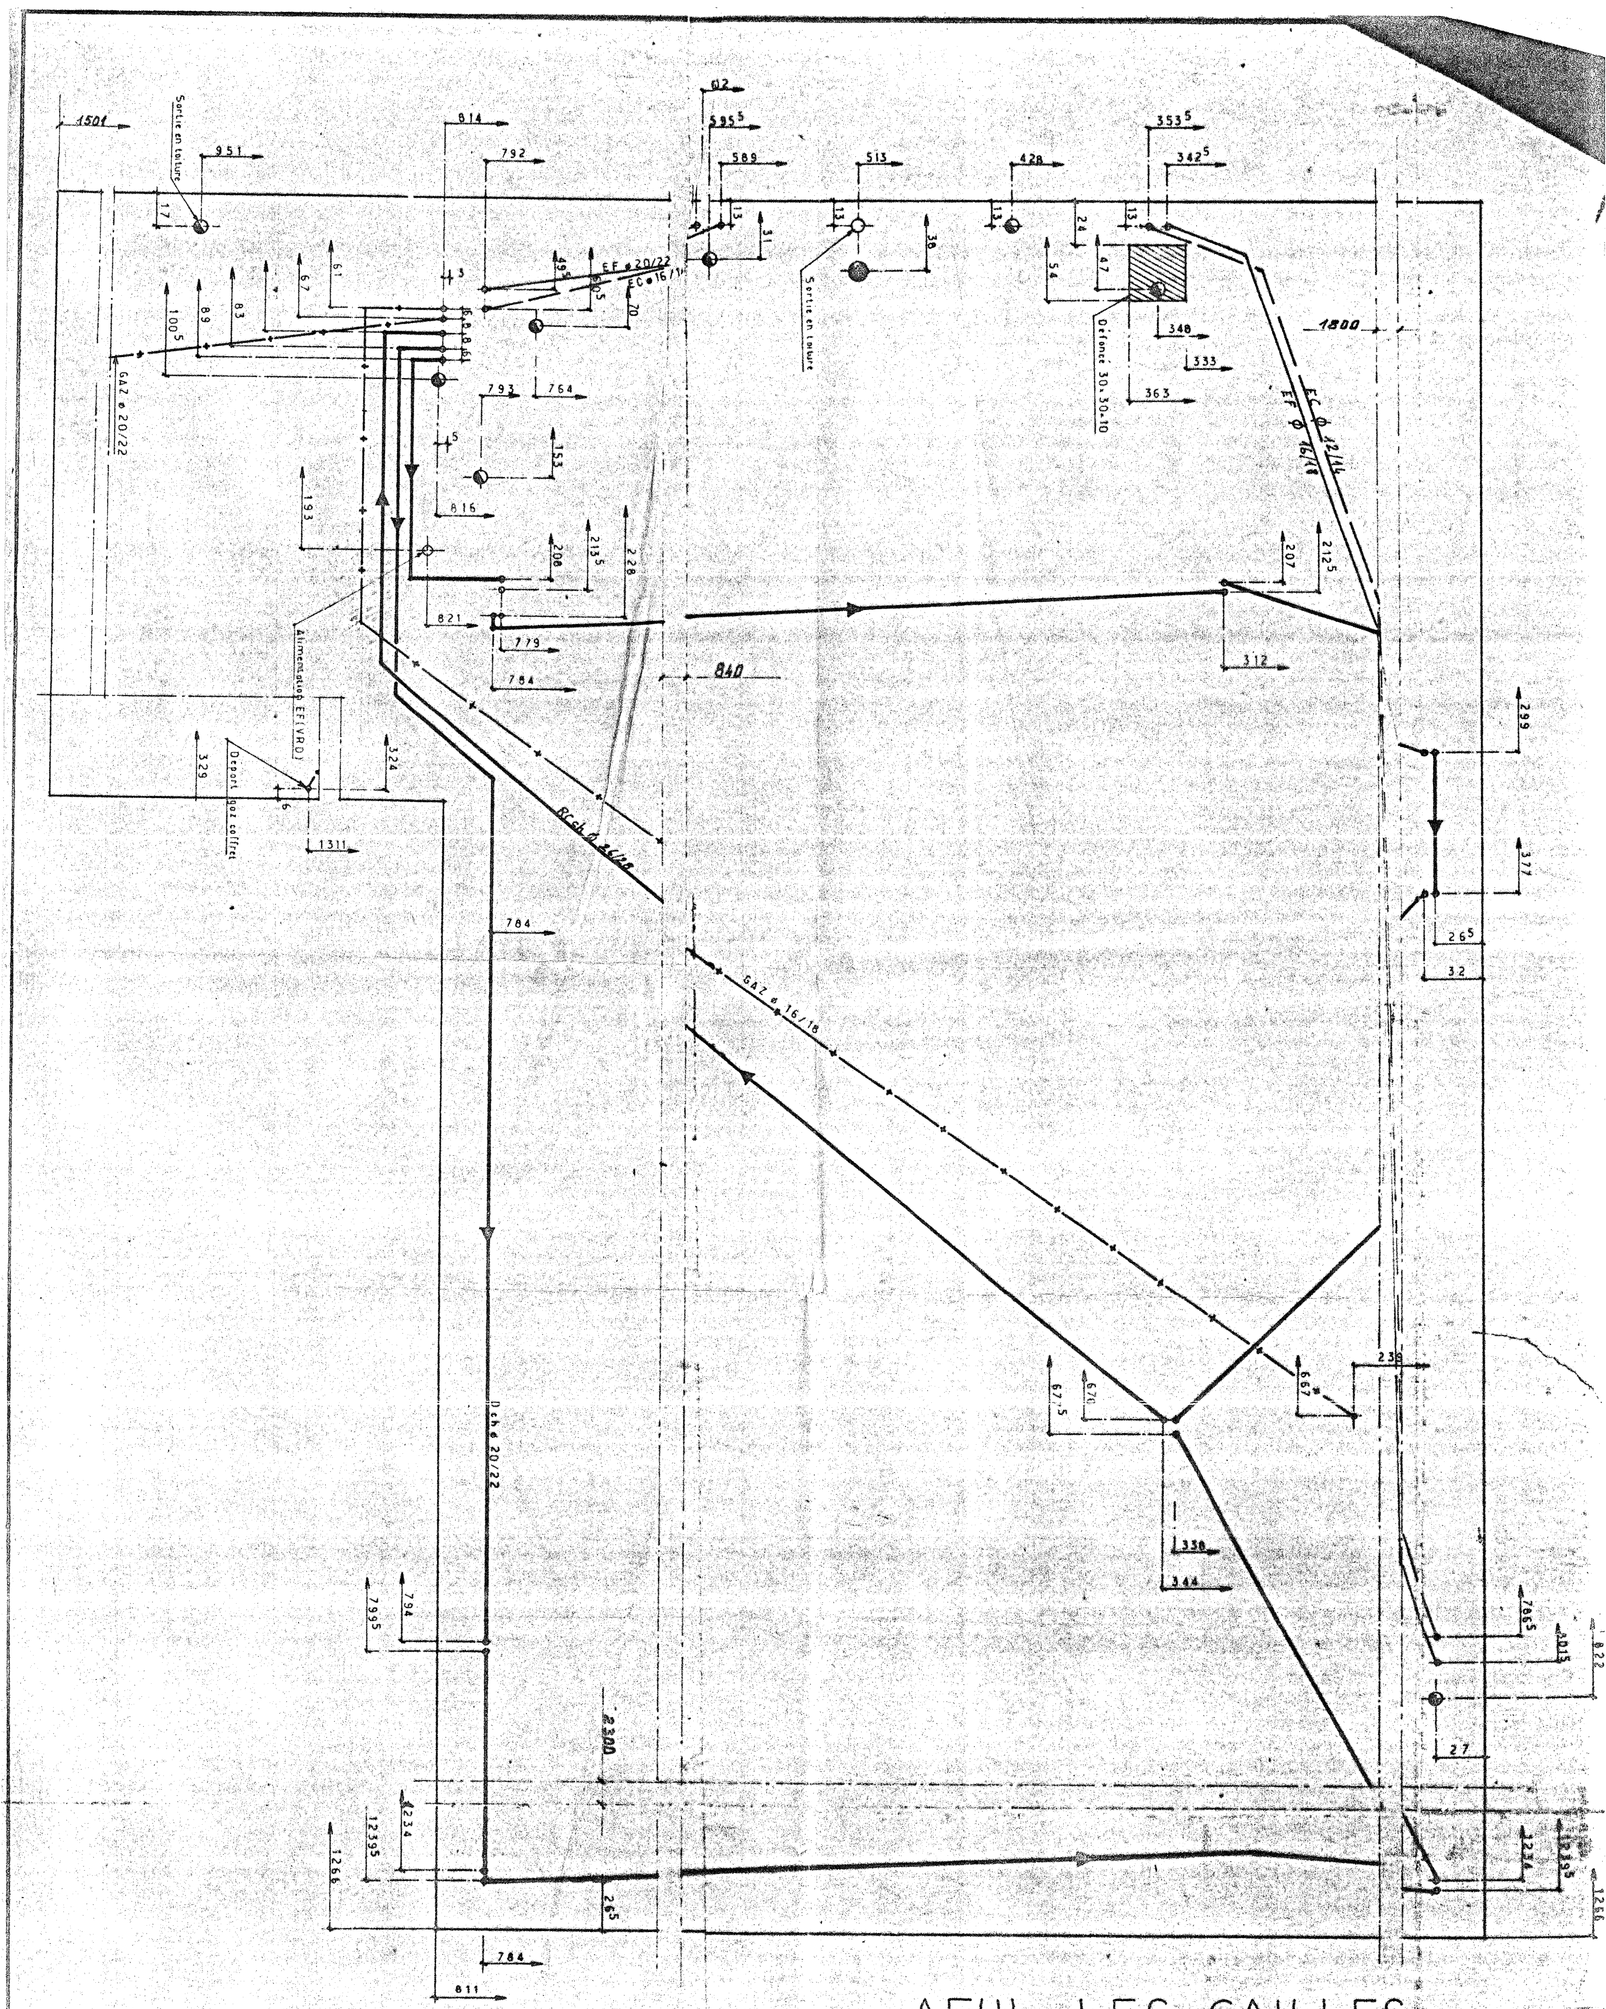


A.F.U.L LES CAILLES

Chauffage, sanitaire, ventilation, traitement de l'eau, conditionnement d'air, climatisation, désenfumage, protection incendie

**Frangeclim**

Société française de génie climatique
Locataire gérant libre de
Entreprises D. Chapuzet
S.A. au capital de 2.750.000 francs
Siège soc. : 31, rue d'Argenteuil, 75001 Paris

Bureaux administratifs :
B.P. 142, 16002 Angoulême
Tel. (45) 95.97.88 - Telex 790965 Geclim

Agence de Créteil
26, rue des Ecoles, 94000 Créteil Cedex
Tél. 898.14.95

| | |
|---|---|
| DATE | 23-4-76 |
| ECHELLE | 1/20 |
| DESSINE PAR | DOUAILLE |
| VERIFIE PAR | JEAN |
| N° | 3407 OR 1G |

| DESIGNATION DES MODIFICATIONS | DATE | VISA |
|---|---|---|
| | | |
| | | |
| | | |
| | | |

Saint France 42 AV. MONTAIGNE PARIS 8 ALM 92 00

EXECUTION

ENCASTRES EN DALLE P.B

LE PARC DE VILLEGERON MENNECY