


COUPE AA

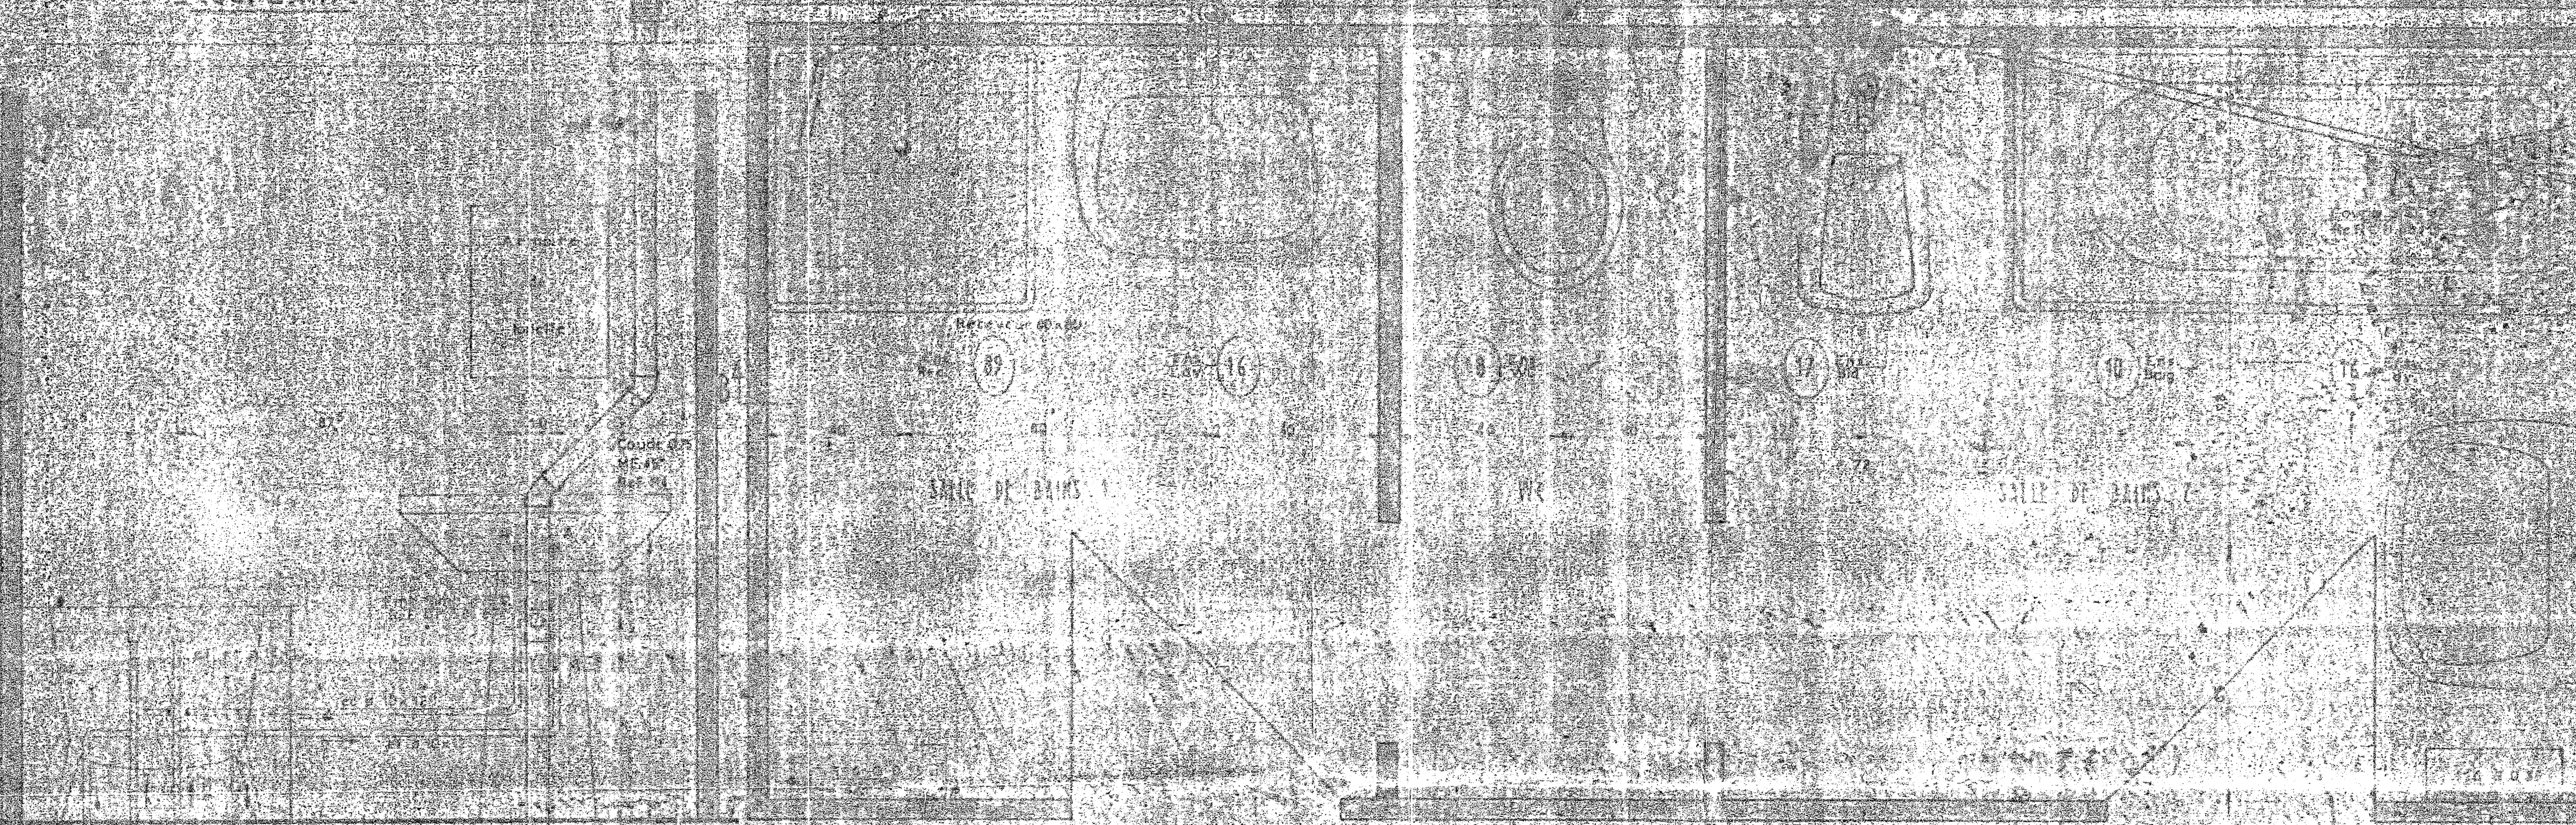

A.F.U.L. LES CAILLES

Date 21.03.73	15.03.73, 1	MISE A JOUR SUIVANT EXECUTION
Echelle 1/100	07.05.73, 2	MISE A JOUR
Revisé par		
Visé par		
N° 477 915		



climatisation & ventilation  
 installations thermiques et électriques  
 équipement de laboratoires

**CHAPUZET**

*Scott France* AVENUE MONTAIGNE PARIS

PLAN ELEVATIONS DE BAINS WC

CHAPUZET 17.05.73 5190