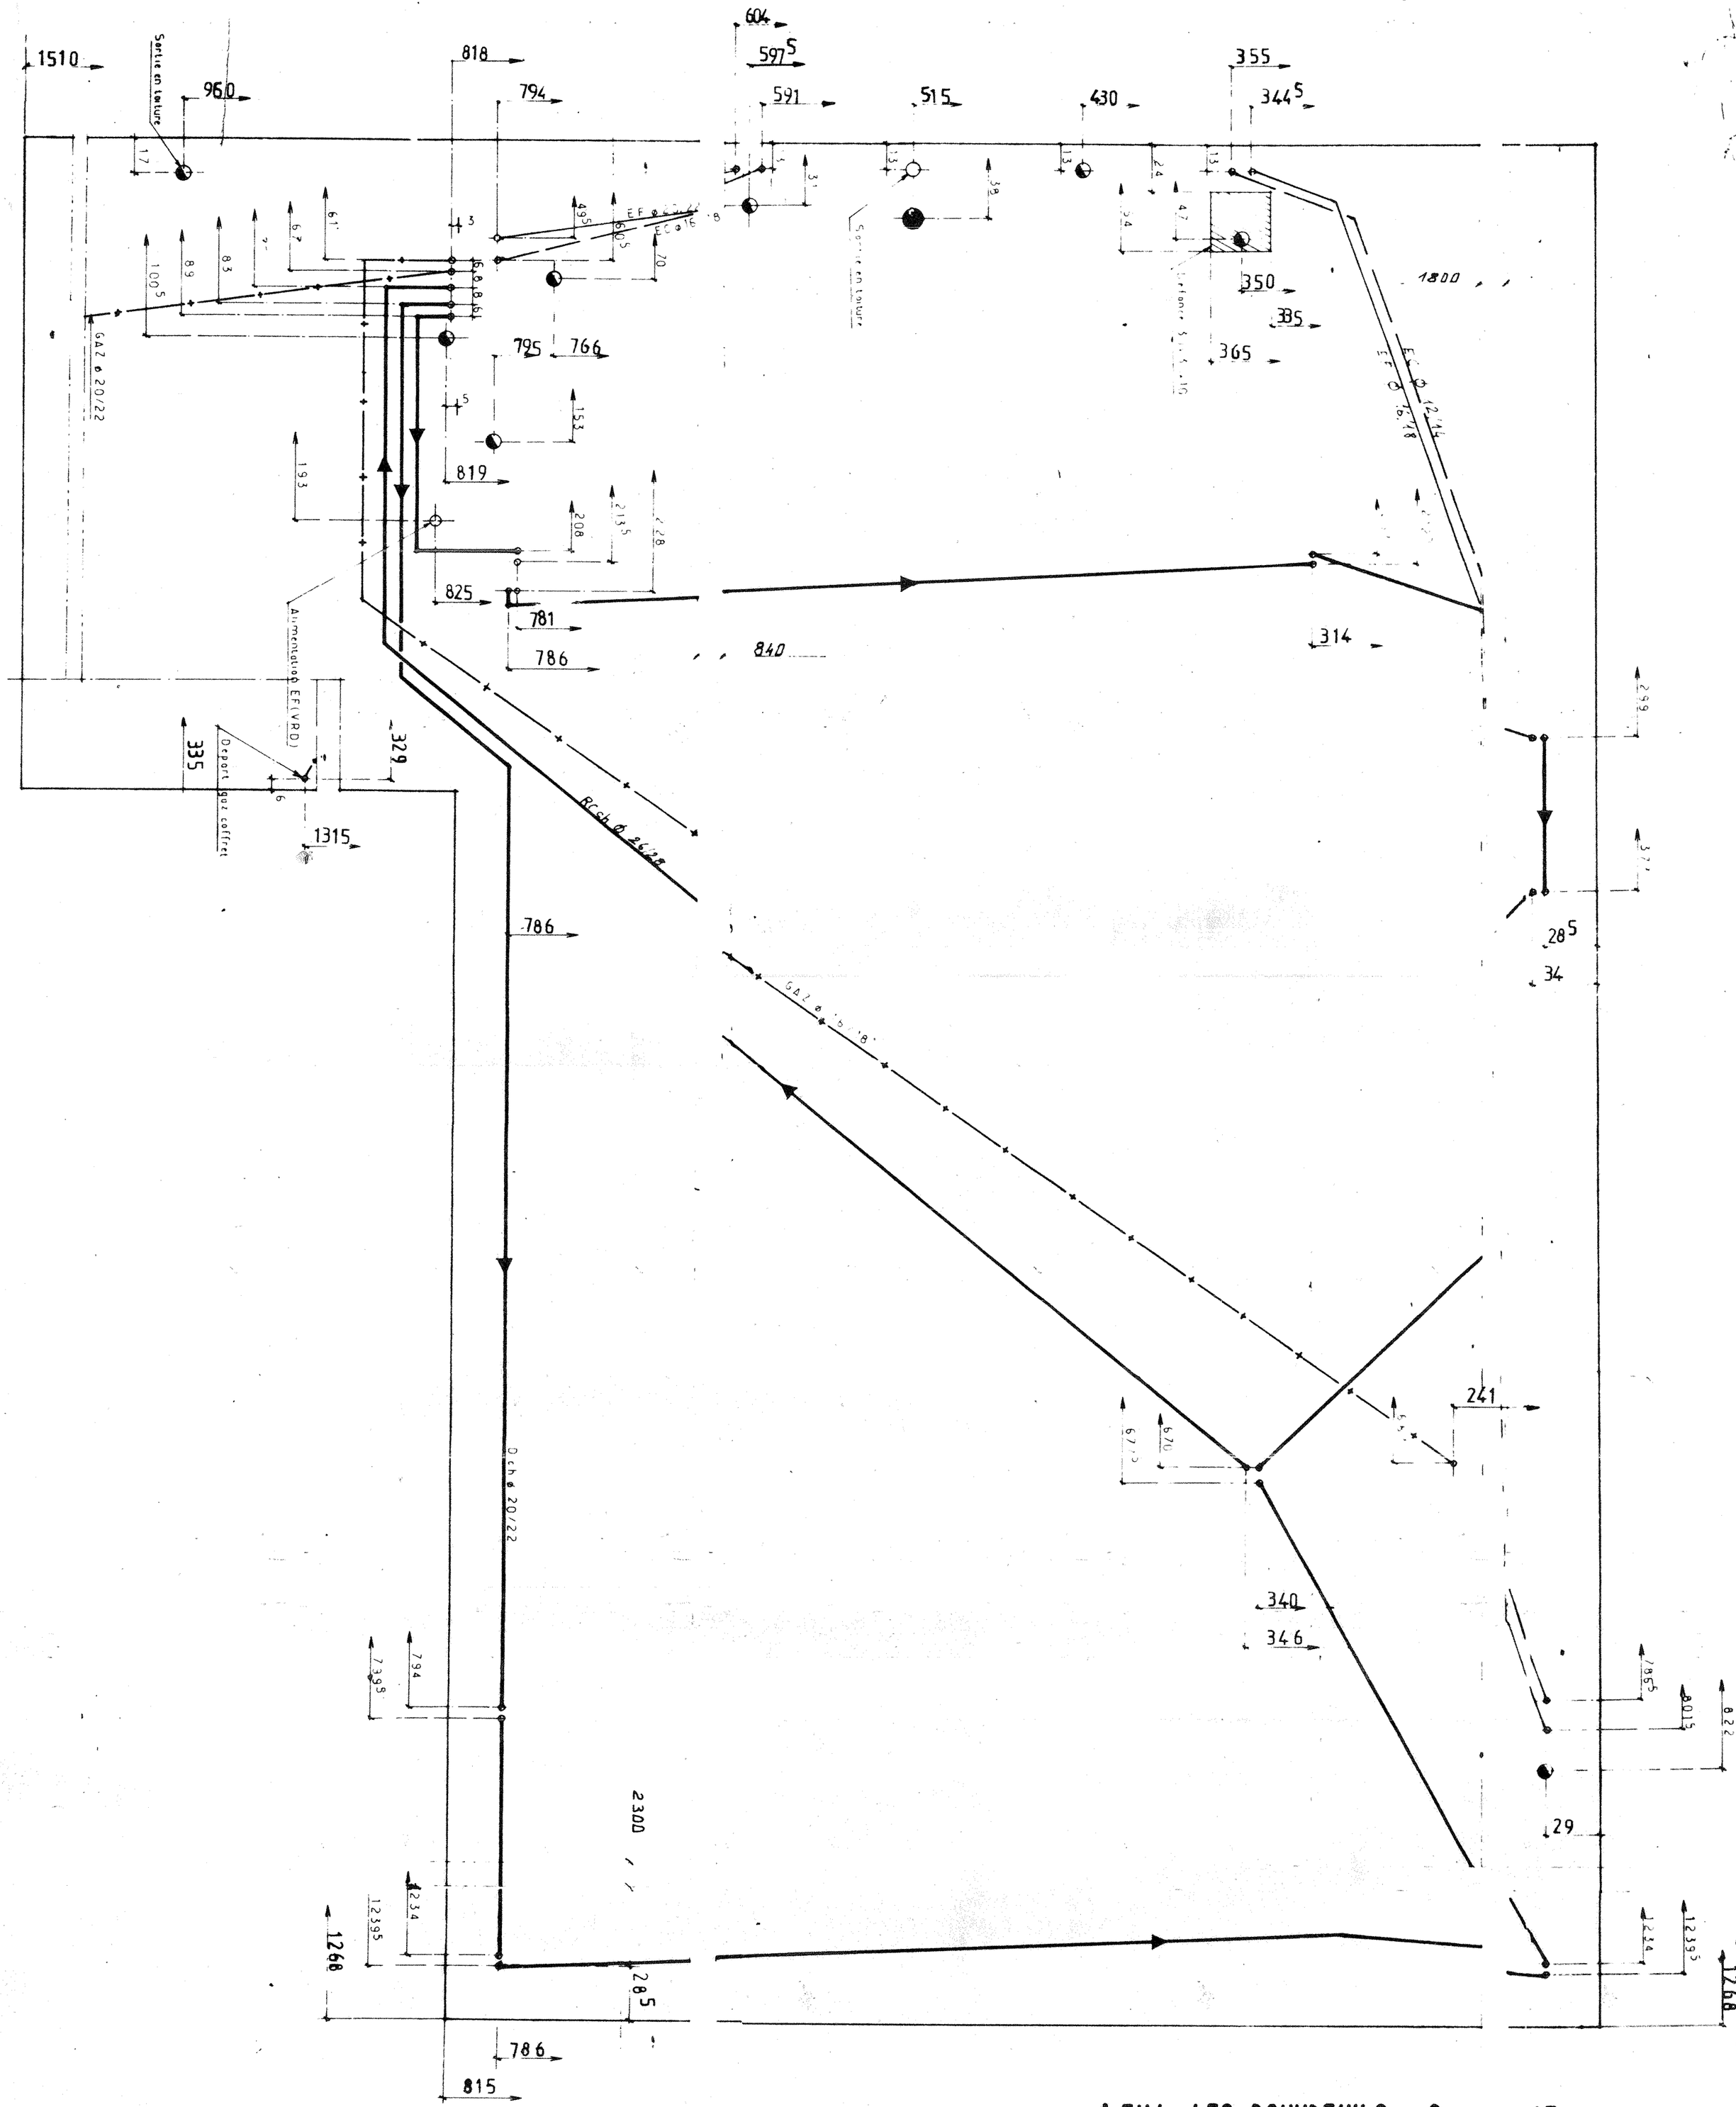

A.F.U.L LES BOUVREUILS Section 15

Chauffage sanitaire plomberie ventilation traitement des eaux conditionnement d'air électricité dessent image protection incendie

Frangéclim

Société française de génie climatique
Entreprise gérante libre de
Entreprises D. Chapuzet
S.A. au capital de 2 500 000 francs

Bureaux administratifs
B.P. 132 16002 Angoulême

Agence de Créteil
26 rue des Ecoles 94000 Créteil Eglise

E	23-4-76 X / 1/20	N.	V.A.
D	DOUALLA	A 26.01.77	changement cotes dues nouvelle isolation. — Scarf.
V	JEAN	B 3.02.77	modif cotes — S.G.
N	3407 B OR 16		

Levitt France 42 AV MONTAIGNE PARIS 8 ALM 82 00

EXECUTION

ENCASTRES EN DALLE P B

le parc de VILLEPREUX MENNECY

ORVILLE
Nº 5-2
GAUCHE
5-2